



Bohrprofile (Maßstab 1:100)

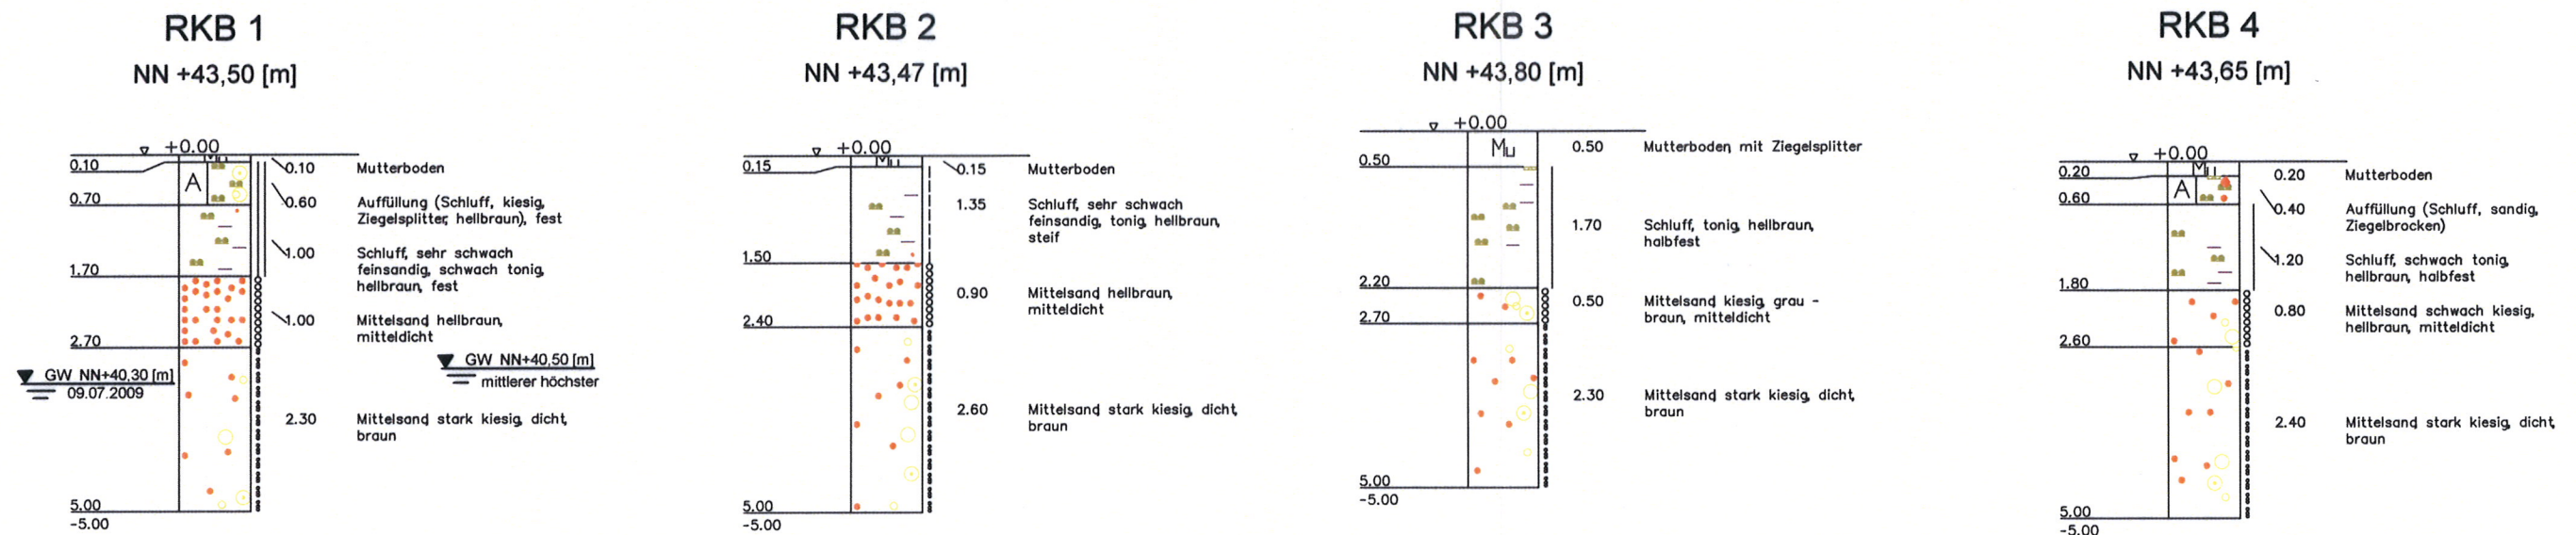

Lageplan: (Maßstab ~1:500)

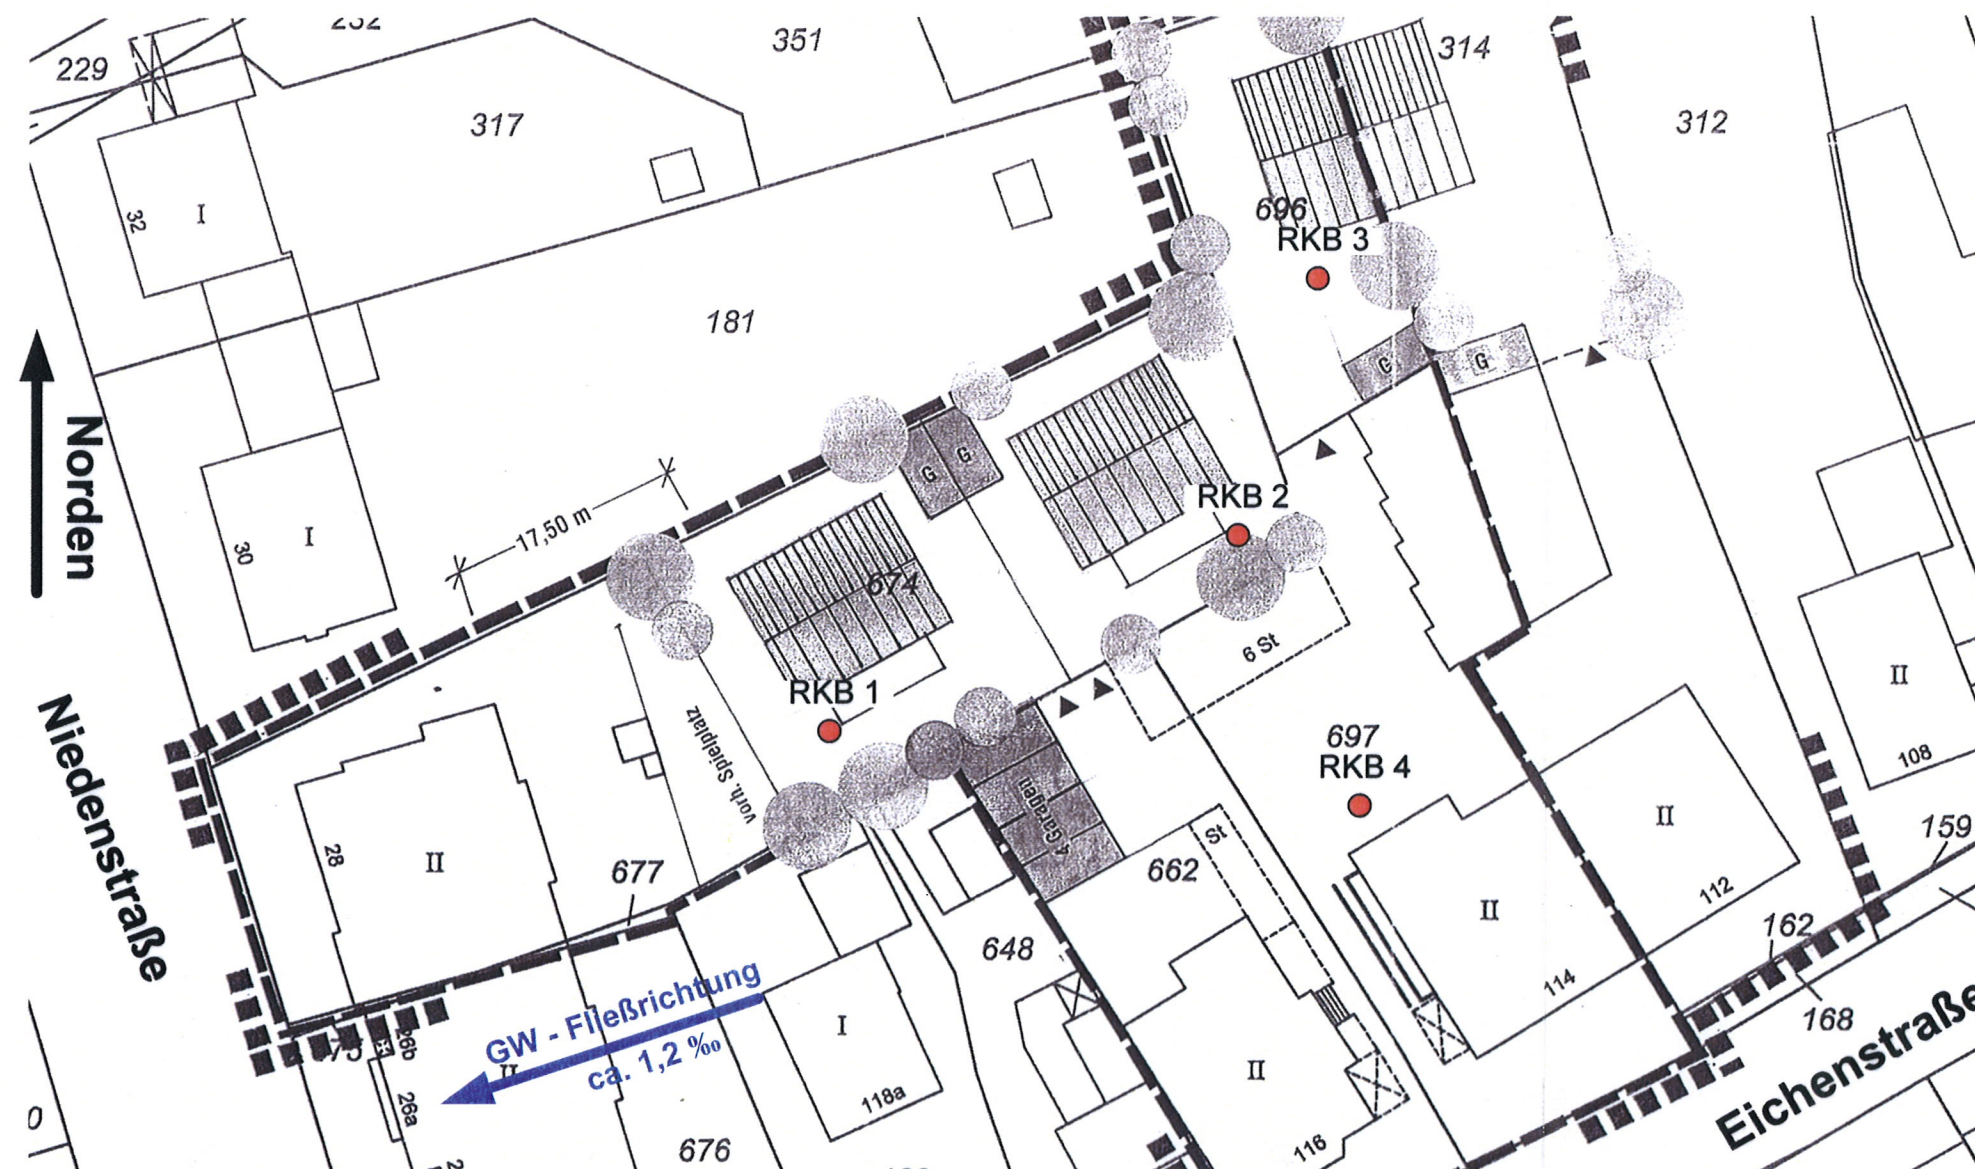

F. G. M.		
INGENIEURBÜRO MÜLLER		
Grundbau, Bodenmechanik und Geo- / Umwelttechnik		
Poststraße 12a 40721 Hilden		
Telefon: (02103) 5 60 47		
Fax: (02103) 5 42 85		
E-Mail: info@fgm-ing.de		
Bauherr: Herr Sikorski		
Bauvorhaben: B-Plan Nr. 256/VEP Nr. 14, Hilden, Niedenstraße / Eichenstraße		
Blattinhalt: Ergebnisse der Baugrunderkundung, Lageplan		
Bearb.: fgm / lm	Datum: 20.07.2009	Auftrags Nr.: 2447
gepr.:	Maßstab: 1:100 / ~1:500	Zeichen Nr.: 01