


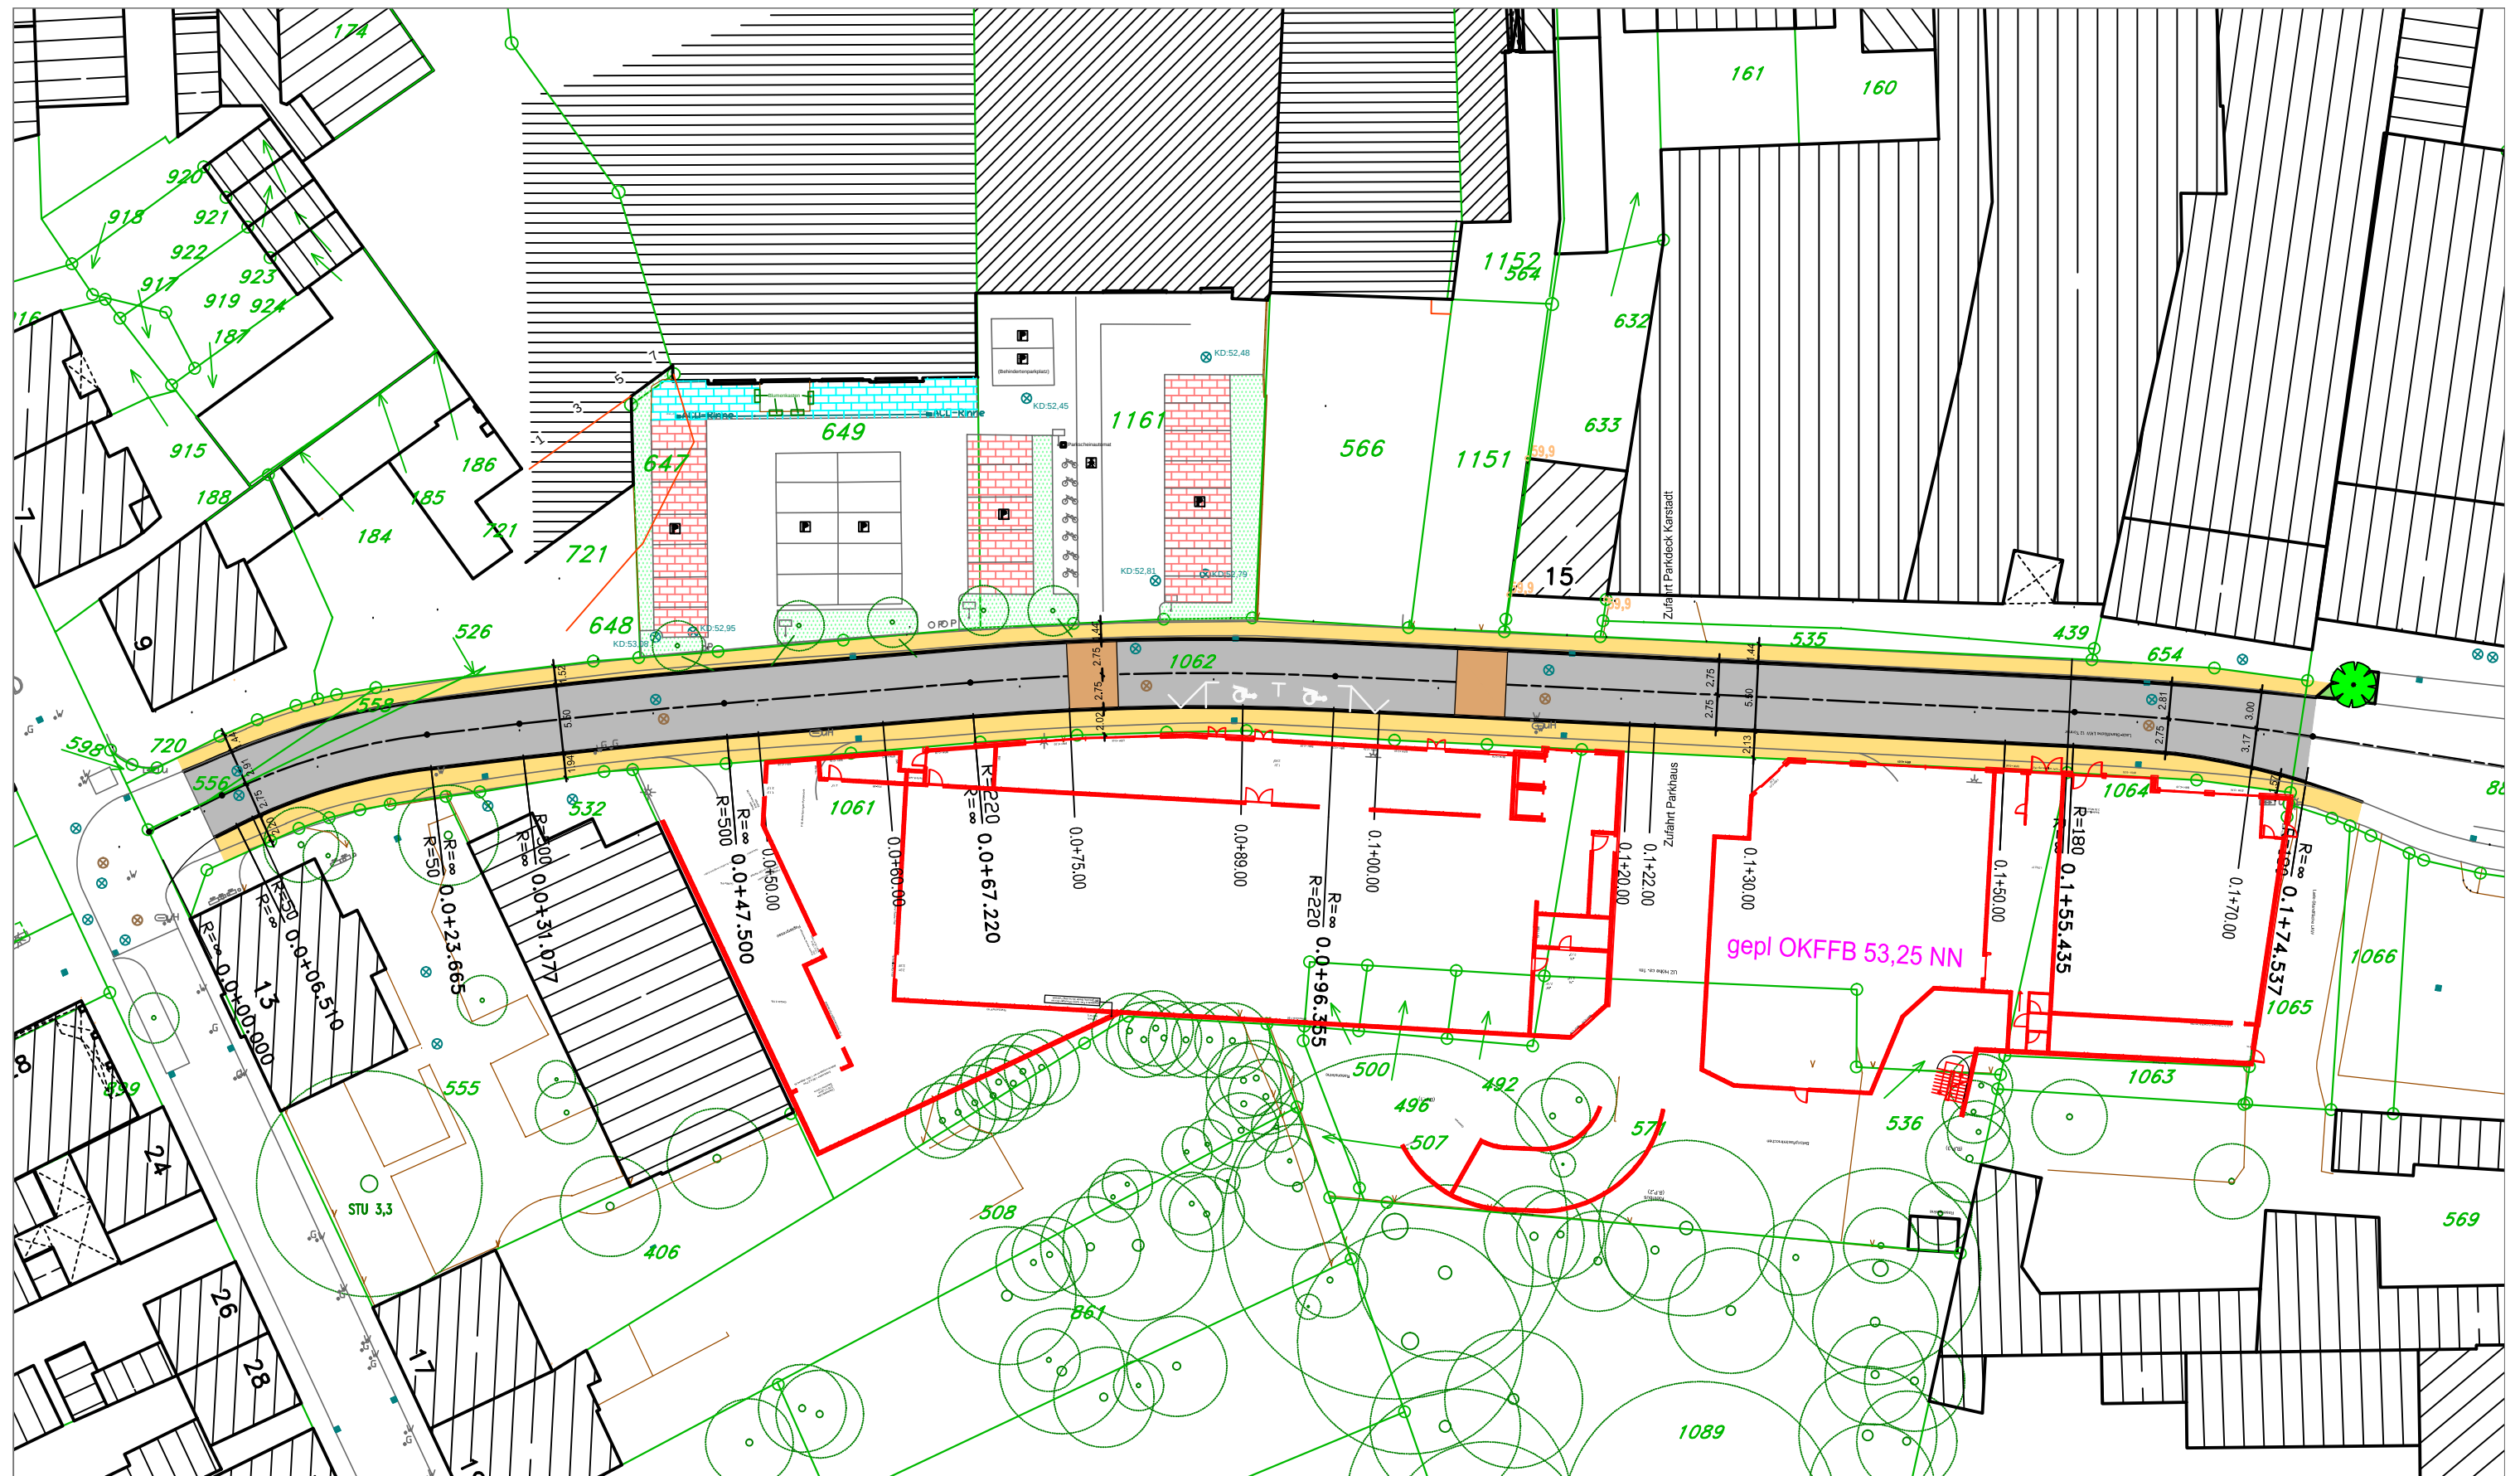

Straßenbau Am Kronengarten
Anlage 1 - Lageplan
Maßstab 1:500