

AUFTRAGNEHMER



Stadt Hilden

Tiefbau - u. Grünflächenamt

TITEL

**Planung
der RW-Kanalisation
in der Gluckstraße**

PLANUNGSBÜRO



DW-Ingenieure GmbH

Westicker Str. 30, 59174 Kamen

Tel.: 02307/9937-3 Fax: 9937-44

DATUM

18.12.2012

MAßSTAB


1: 750

PLANUNTERLAGE

Kanalsanierungslageplan

Anlage

4.1

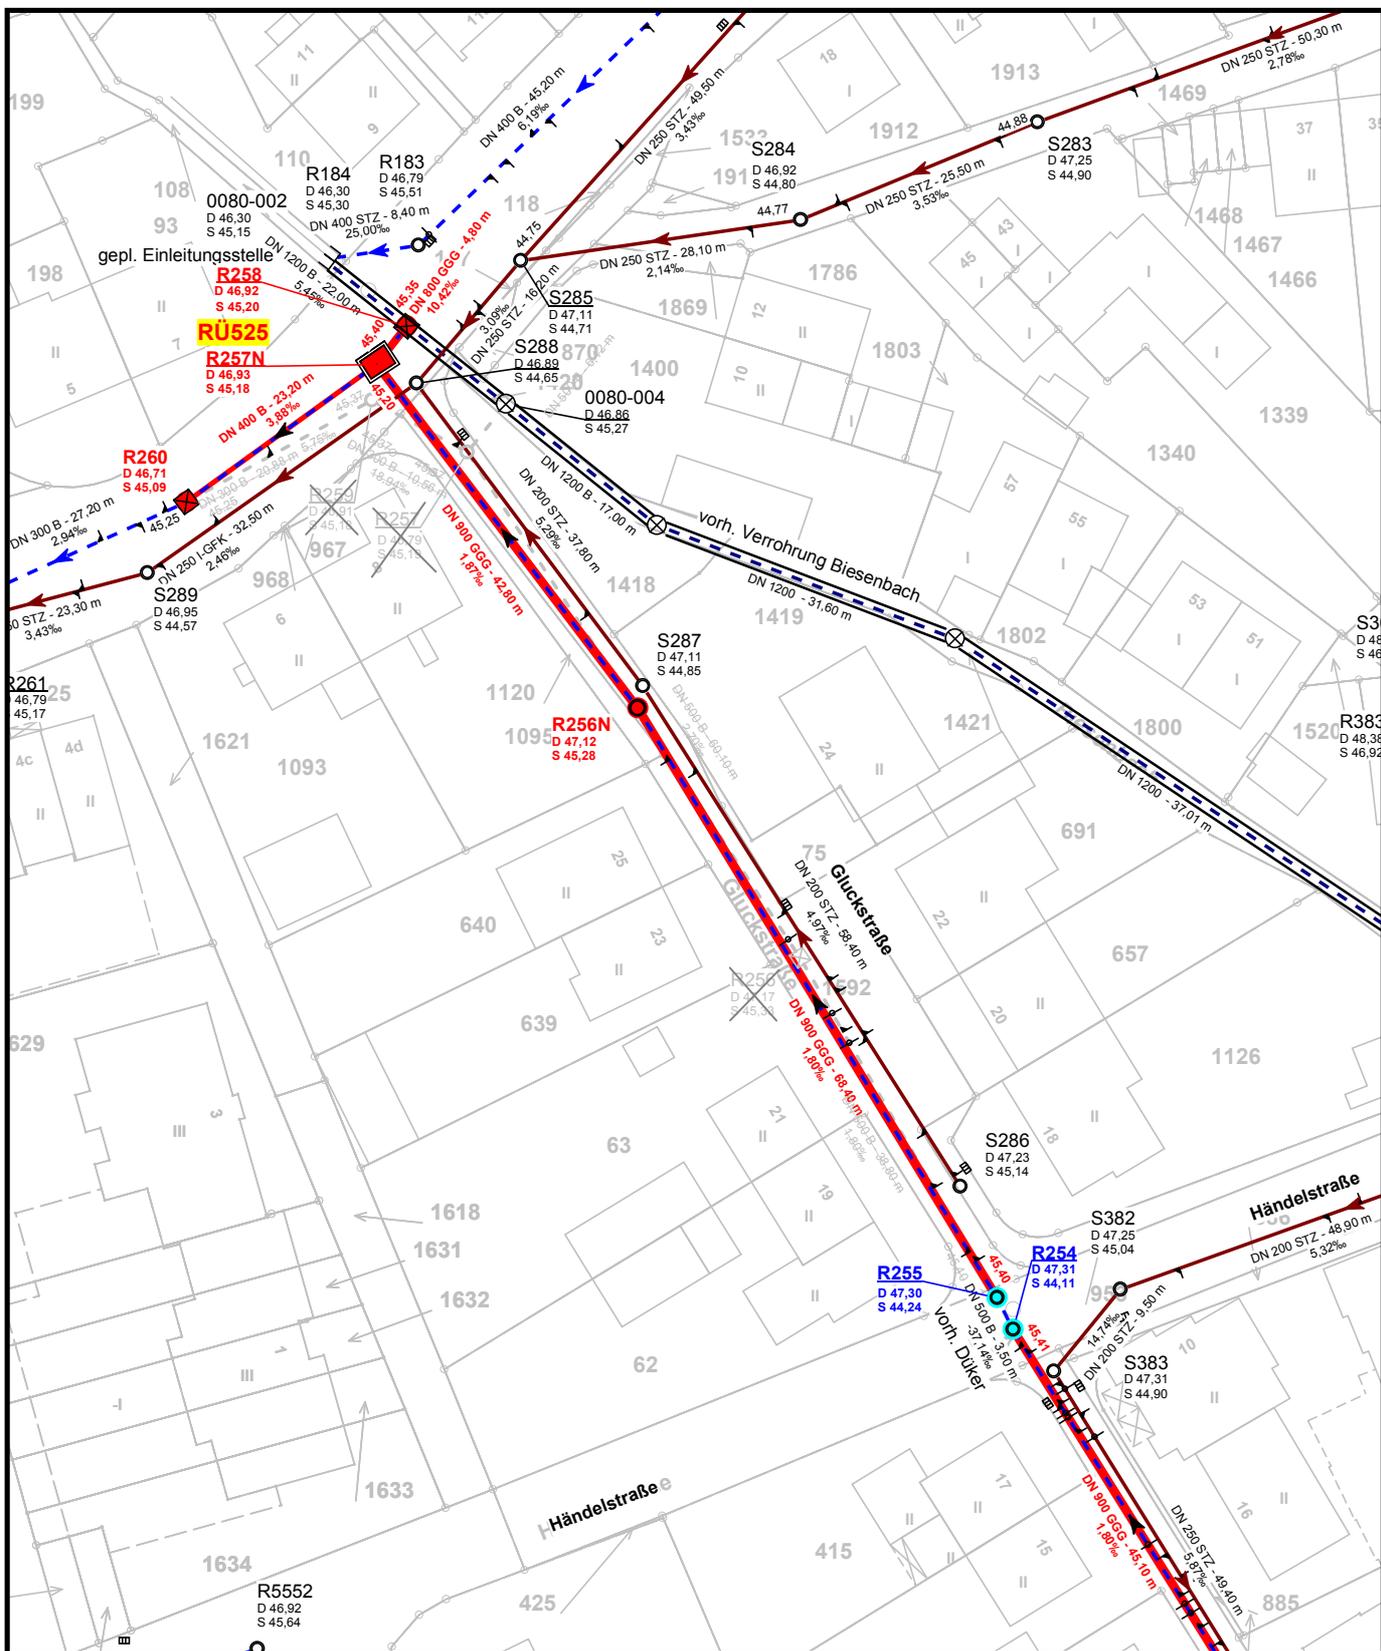

AUFTRAGNEHMER



Stadt Hilden

Tiefbau - u. Grünflächenamt

TITEL

**Planung
 der RW-Kanalisation
 in der Glückstraße**

PLANUNGSBÜRO



DW-Ingenieure GmbH

Westicker Str. 30, 59174 Kamen

Tel.: 02307/9937-3 Fax: 9937-44

DATUM

18.12.2012

MAßSTAB

1: 750

PLANUNTERLAGE

Kanalsanierungslageplan

Anlage

4.2