


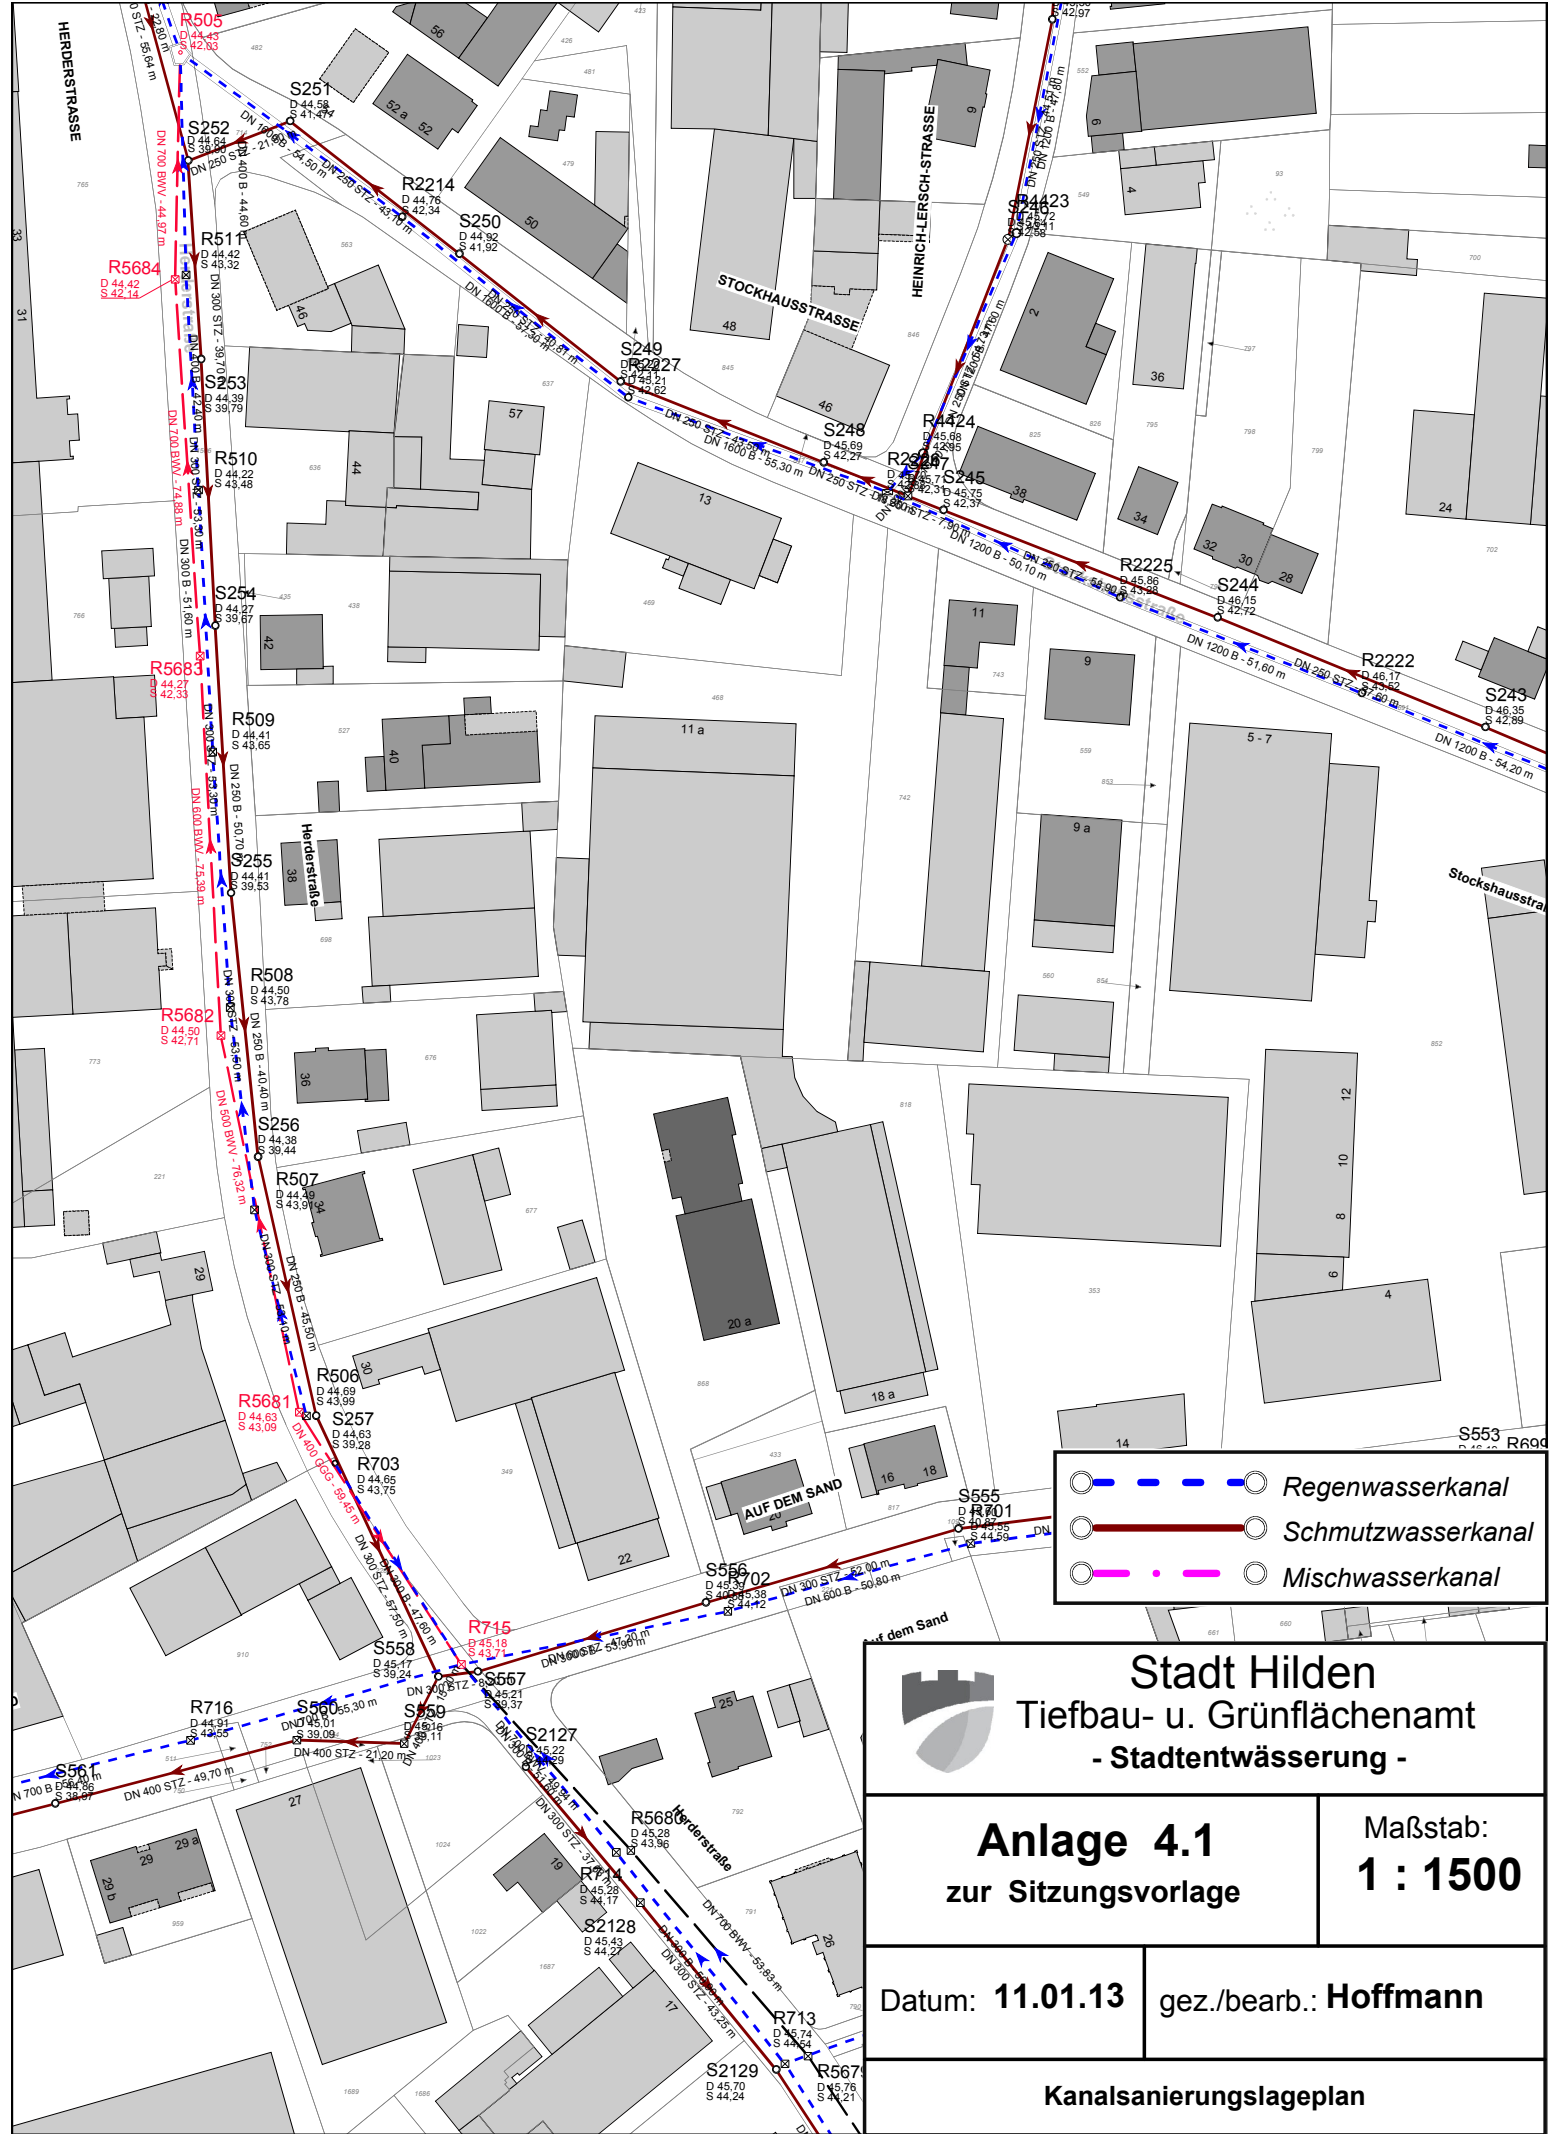

 Stadt Hilden Tiefbau- u. Grünflächenamt - Stadtentwässerung -	
Anlage 4.1 zur Sitzungsvorlage	Maßstab: 1 : 1500
Datum: 11.01.13	gez./bearb.: Hoffmann
Kanalsanierungslageplan	