


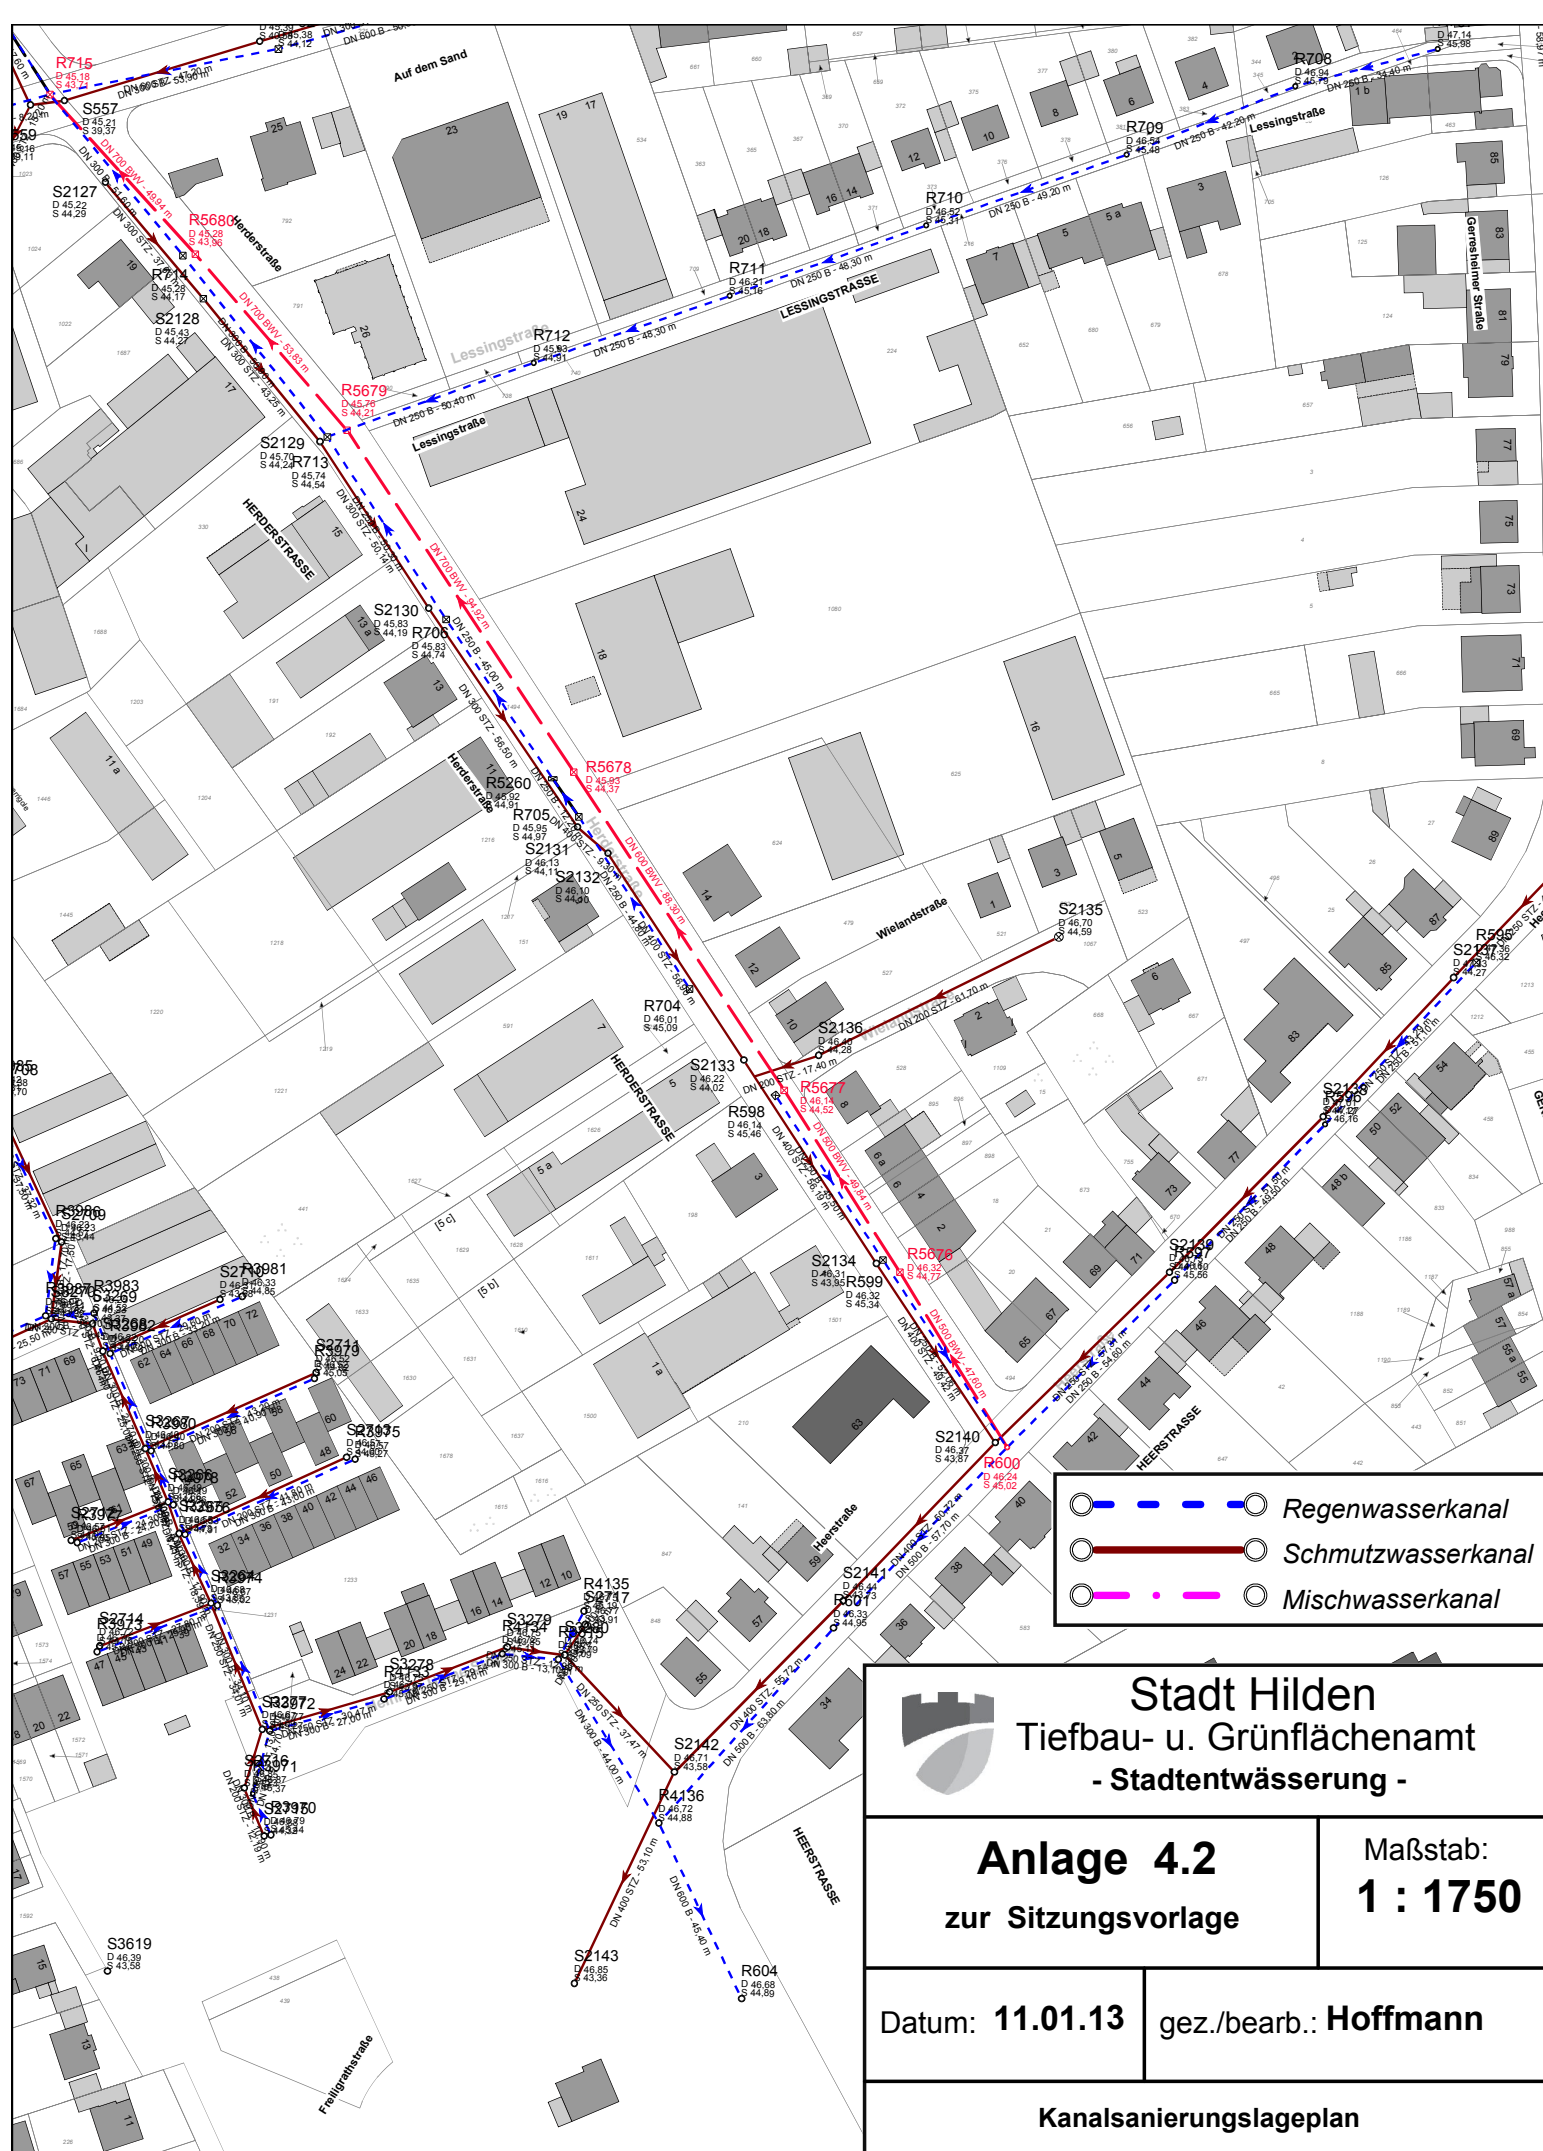

Stadt Hilden
Tiefbau- u. Grünflächenamt
- Stadtentwässerung -

Anlage 4.2 zur Sitzungsvorlage		Maßstab: 1 : 1750
Datum: 11.01.13	gez./bearb.: Hoffmann	
Kanalсанierungslageplan		