


82,93

NEUBAU 36,00

BESTAND 10,49

NEUBAU 16,44

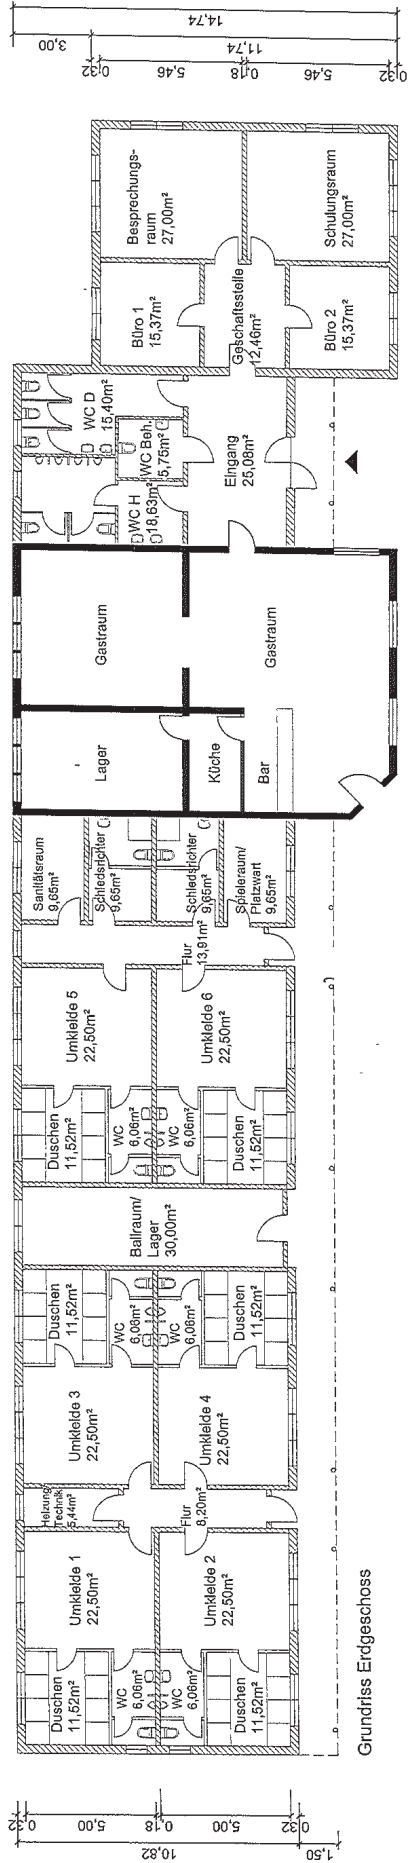


UMKLEIDEN / LAGER

VEREINSHEIM

WC ANLAGE

BÜRO/GESCHÄFTSSTELLE

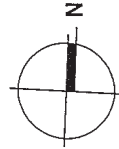


LEGENDE:


- Bestand
- Abbruch
- Neu

Grundlagenplanung

PROJEKT	NEUBAU FUNKTIONSGEBÄUDE Sportvereinigung Hilden 05/06 e.V. Weidenweg 3 40708 Hilden
ENTWURFSVERFASSER	Architekturbüro Kuhlmann Engelbertstraße 11 40233 Düsseldorf
PLANINHALT	GRUNDRISS ERDGESCHOSS
PLANNUMMER	G 2.00
GEZ	SN
FORMAT	A3
MASZSTAB	1:200
DATUM	10.05.2013

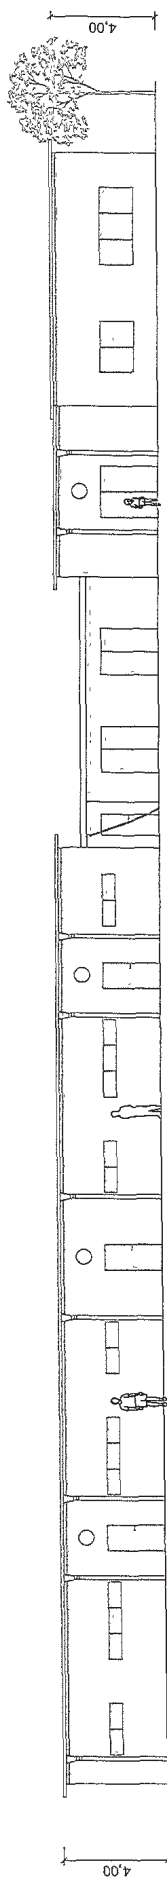

Ansicht Ost

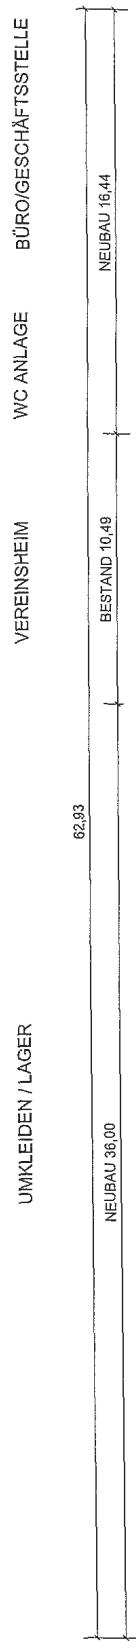

Ansicht Süd

LEGENDE:

■

 Bestand

■

 Abbruch

□

 Neu

Grundlagenplanung	
PROJEKT	NEUBAU FUNKTIONSGEBÄUDE Sportvereinigung Hilden 05/06 e.V. Weidenweg 3 40708 Hilden
ENTWURFSVERFASSER	Architekturbüro Kuhlmann Engelbertstraße 11 40233 Düsseldorf
PLANINHALT	ANSICHT OST/ANSICHT SÜD
PLANNUMMER	G 3.00
GEZ	SN
FORMAT	A3
MASZSTAB	1: 200
DATUM	10.05.2013

UMKLEIDEN / LAGER

VEREINSHEIM

WC ANLAGE

BÜRO/GESCHÄFTSSTELLE

62,83


NEUBAU 36,00

BESTAND 10,49

NEUBAU 16,44

UMKLEIDEN / LAGER



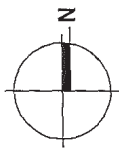

996

1006

1005

499

UMKLEIDEN/
LAGER

BESTAND
VEREINSHEIM

WC-ANLAGE

BÜRO/
GESCHÄFTSSTELLE

1054

Kasse

849

SPORTPLATZ

WEIDENWEG

Grundlagenplanung

PROJEKT

NEUBAU FUNKTIONSGEBÄUDE

Sportvereihigung Hilden 05/06 e.V.

Weidenweg 3

40708 Hilden

ENTWURFSVERFASER

Architekturbüro Kuhlmann

Engelbertstraße 11

40233 Düsseldorf

PLANINHALT

LAGEPLAN

PLANNUMMER

G 1.00

GEZ

SN

FORMAT

A3

MAßSTAB

1: 250

DATUM

10.05.2013