


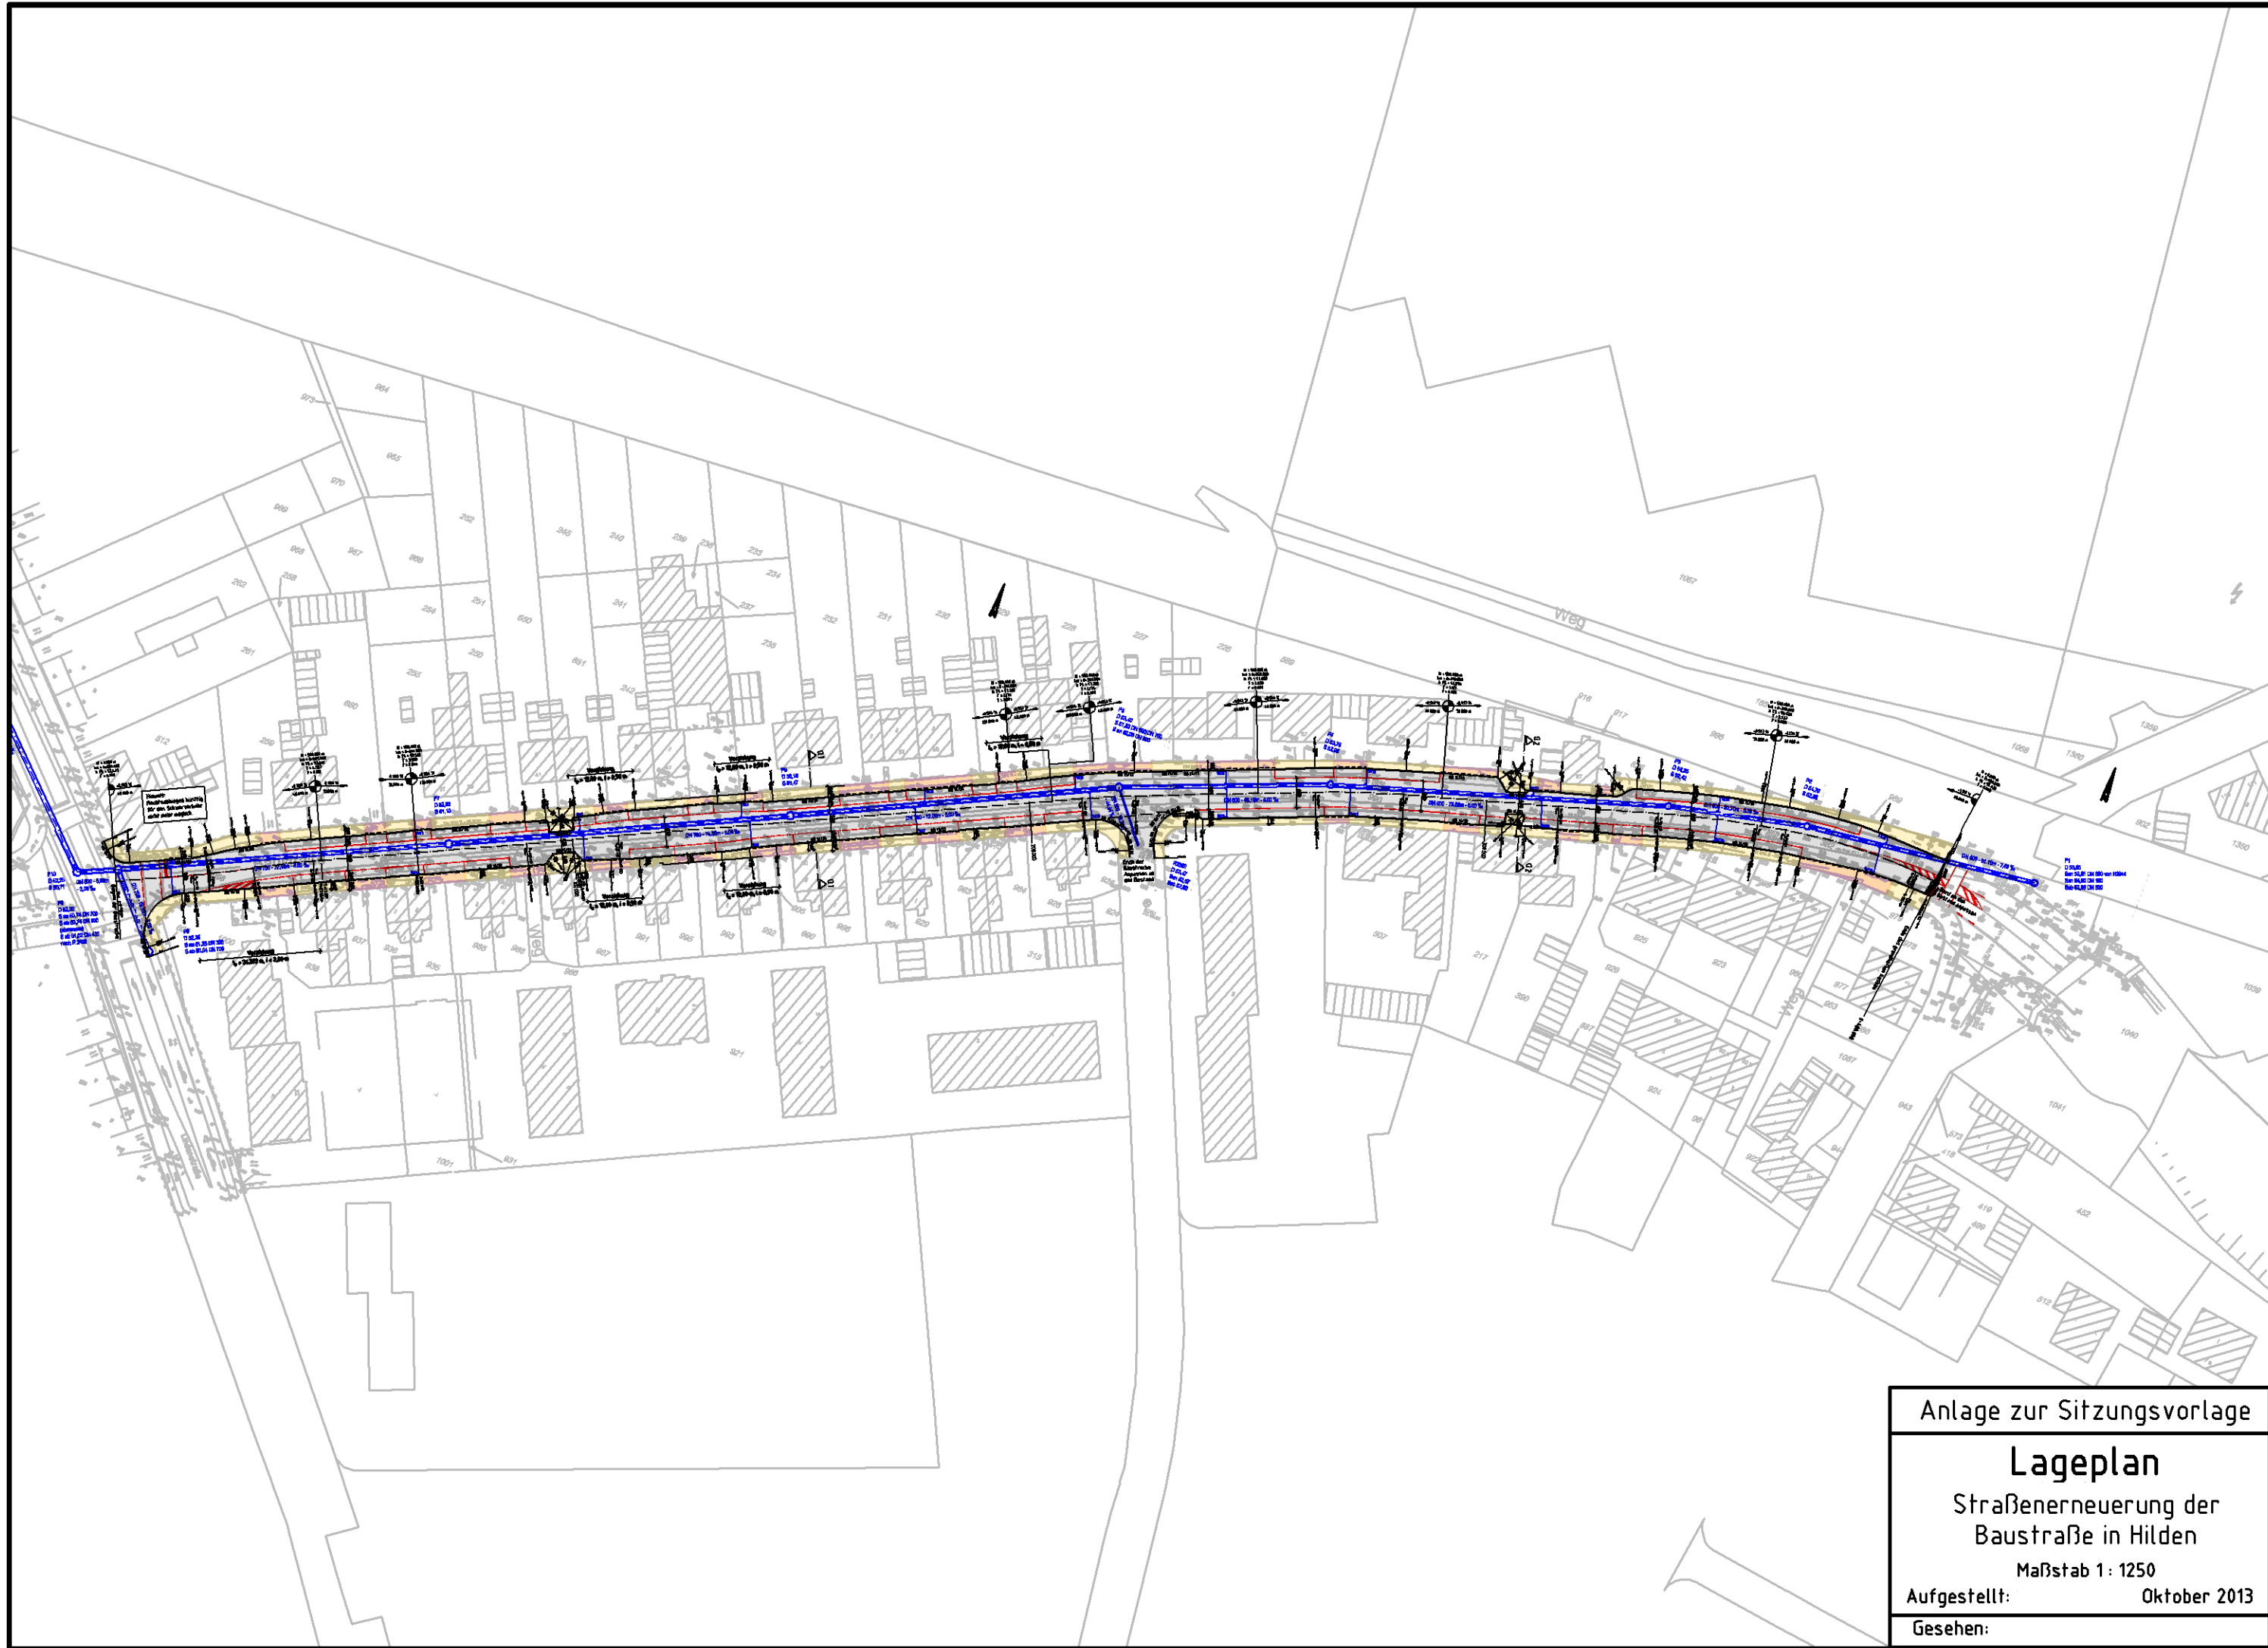

Anlage zur Sitzungsvorlage

Lageplan

Straßenerneuerung der
Baustraße in Hilden

Maßstab 1: 1250

Aufgestellt:

Oktober 2013

Gesehen: