


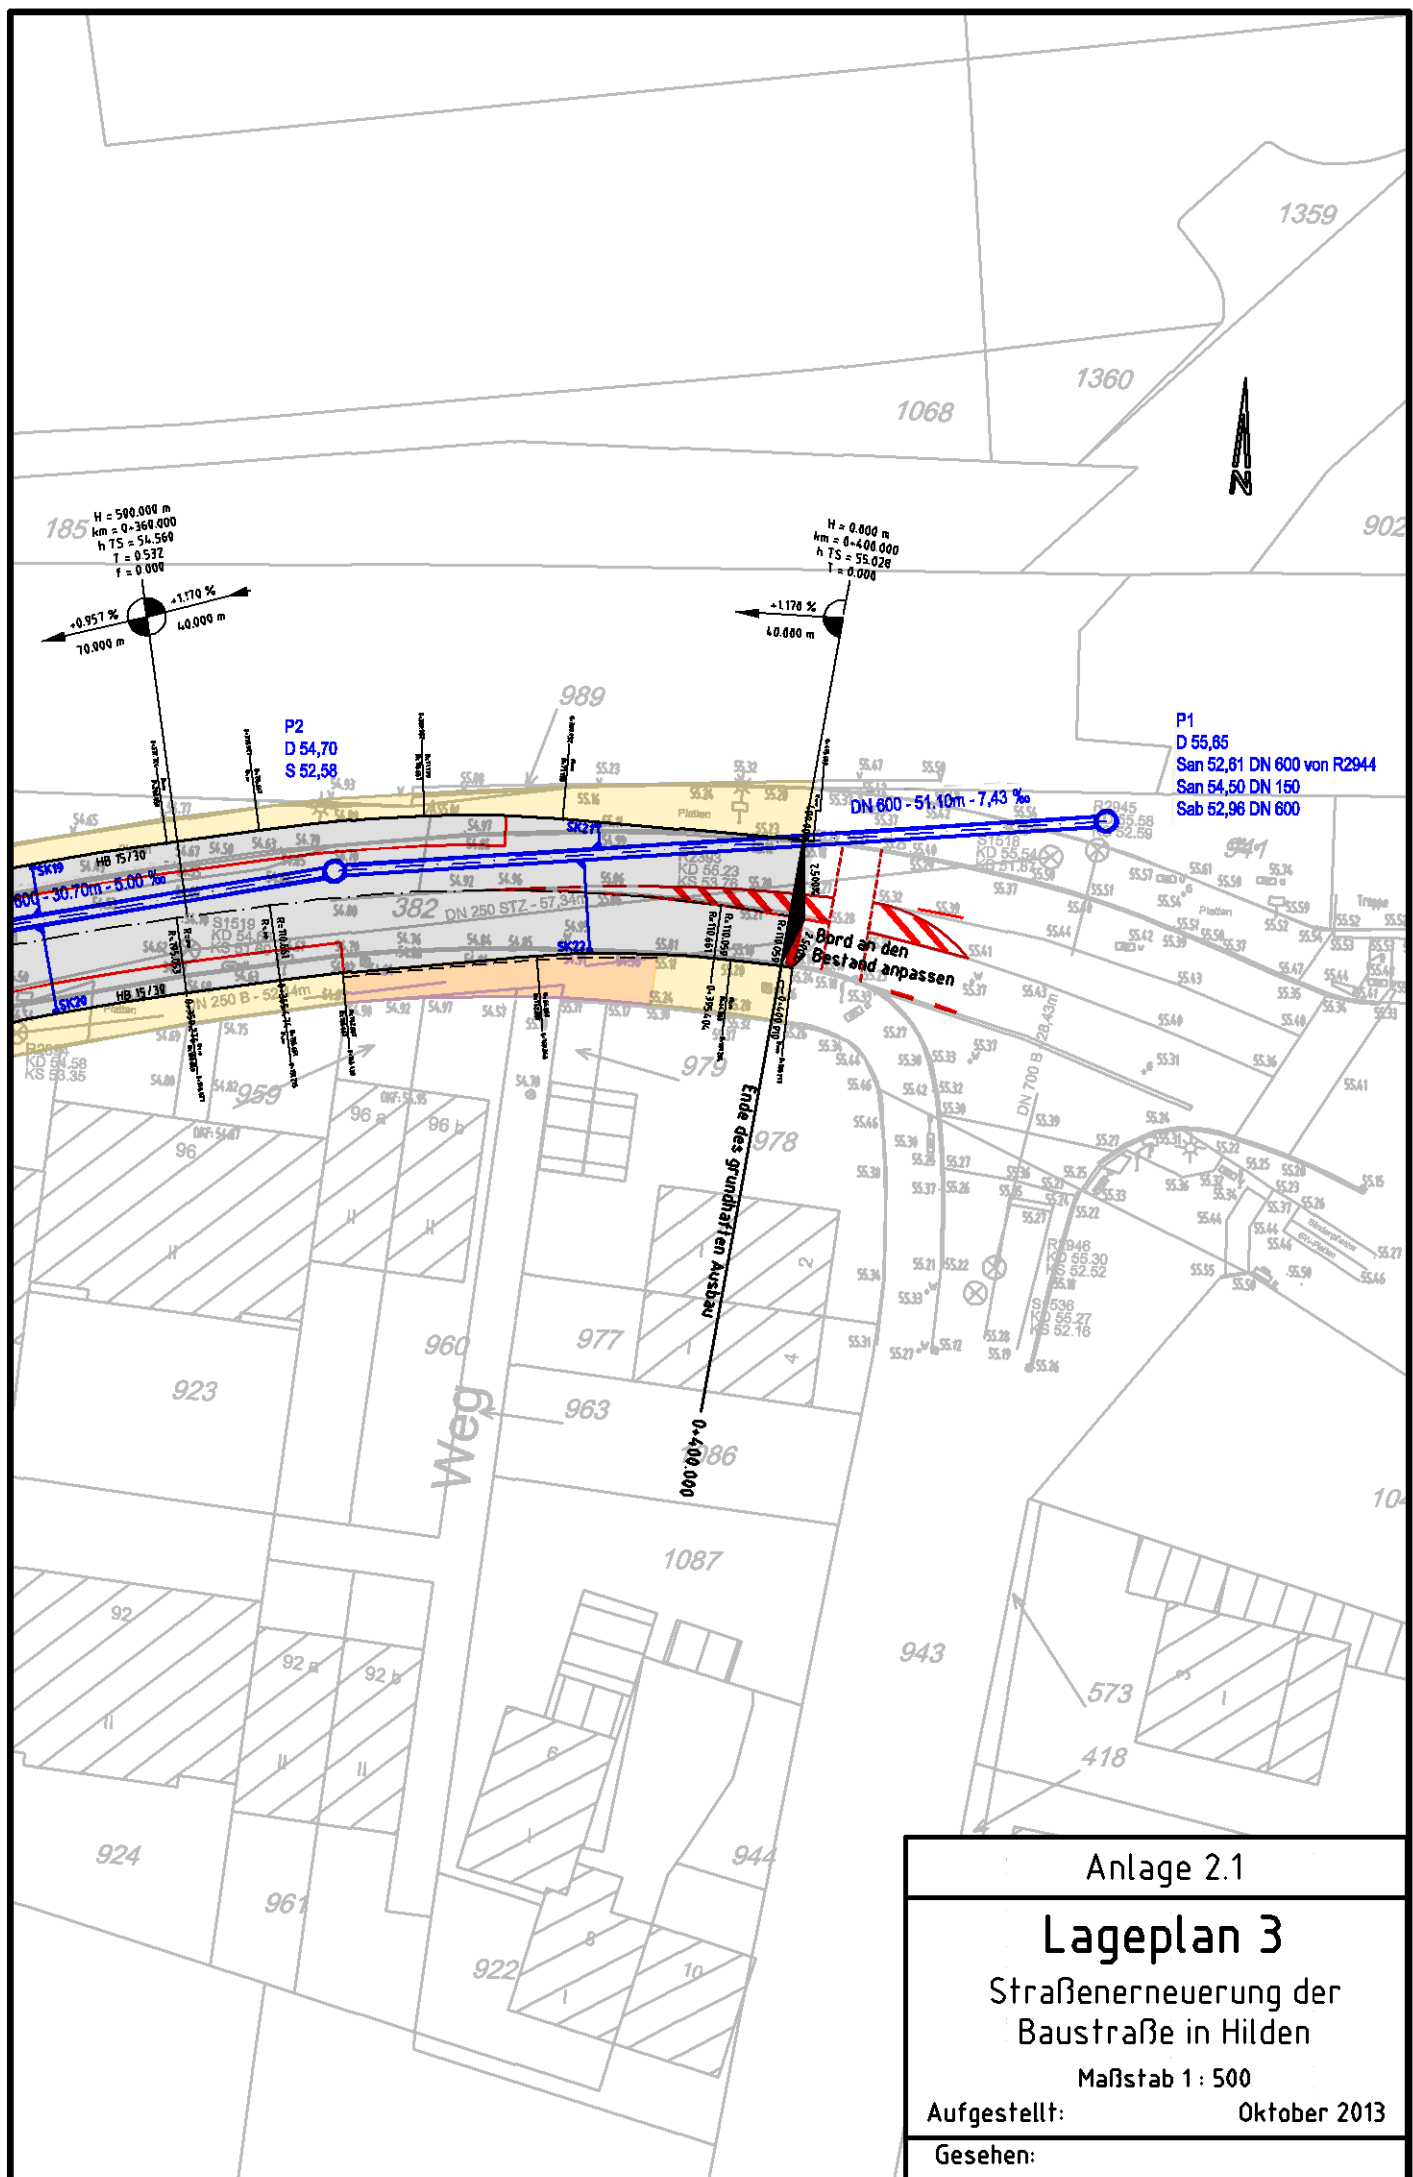

Anlage 2.1

Lageplan 3

Straßenerneuerung der
Baustraße in Hilden

Maßstab 1 : 500

Aufgestellt:

Oktober 2013

Gesehen: