


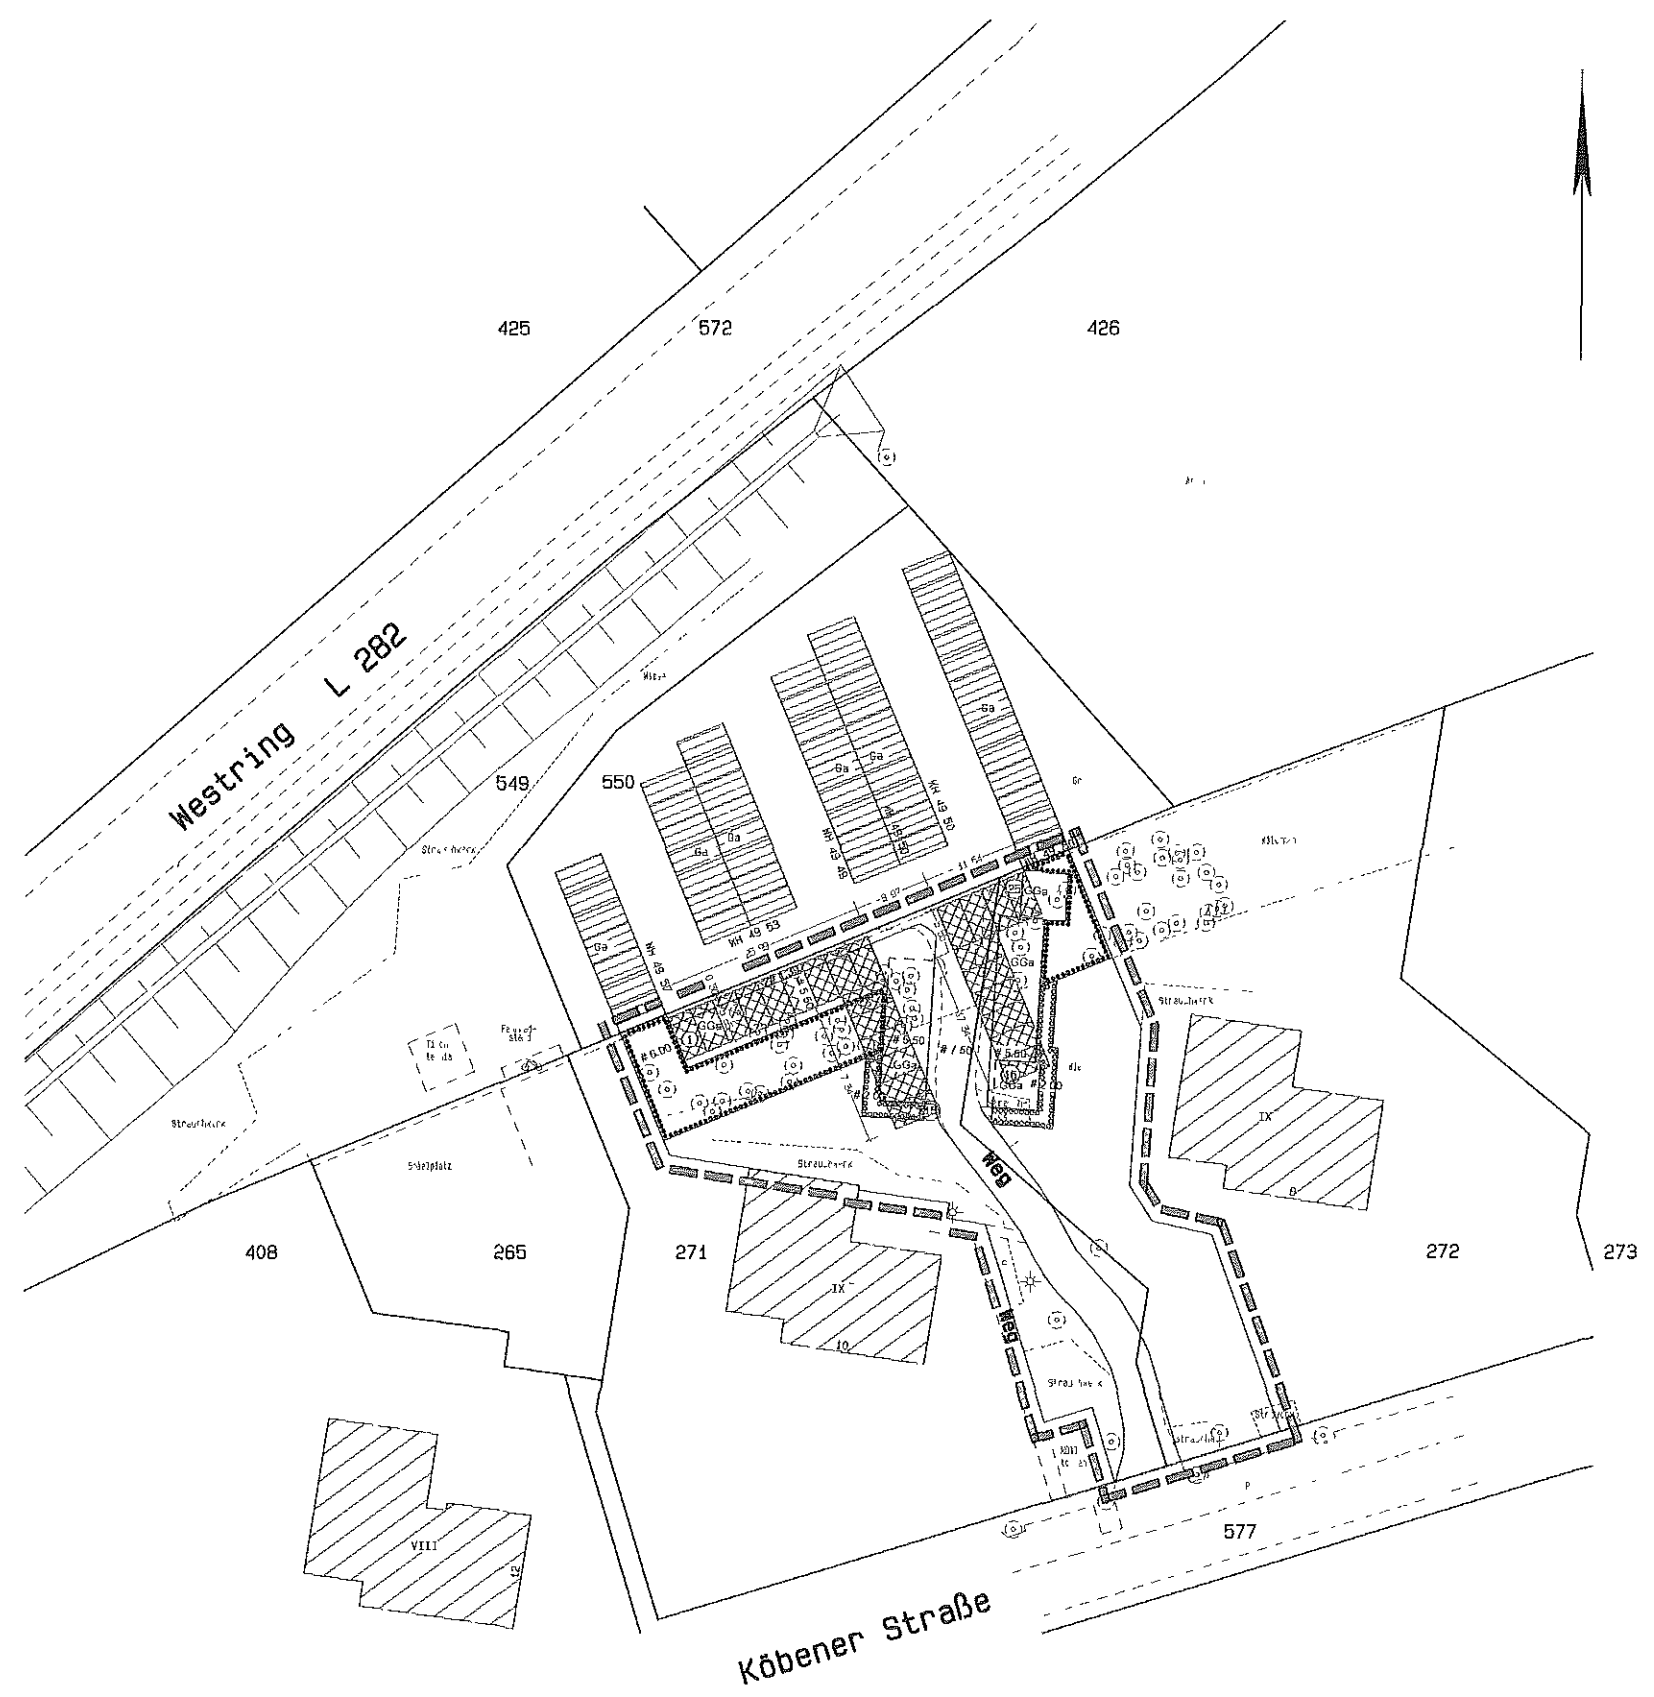

Flur	Flurst.	Grdb B1	Eigentümer
31	265	00031	Stadt Hilden
	271	10283	WoGebau Wohn- u. Gewerbebaubträger GmbH & Co KG
	272	10284	WoGebau Wohn- u. Gewerbebaubträger GmbH & Co KG
	408	21802	LEG Wohnen Gemeinnützige GmbH
	426	00031	Stadt Hilden
	549	00031	Stadt Hilden
	550	26029	Wohnbau Gesellschaft H. Derr mbH & Co KG
31	572	24050	Land NRW Landesbetrieb Straßenbau
	577	00031	Stadt Hilden

Lageplan		
Gemarkung	Hilden	Flur 31 Flurstücke . 271
Angefertigt	Hilden, den 28.10.2013	Maßstab 1 : 500
		AB - Nr. 113/ 12
Dipl.-Ing. Rolf Jürgen Mettrander Str. 31 40721 Hilden Tel. 02103/44029 Fax. 47024 E-mail info@jaeger-vermessung.de		