


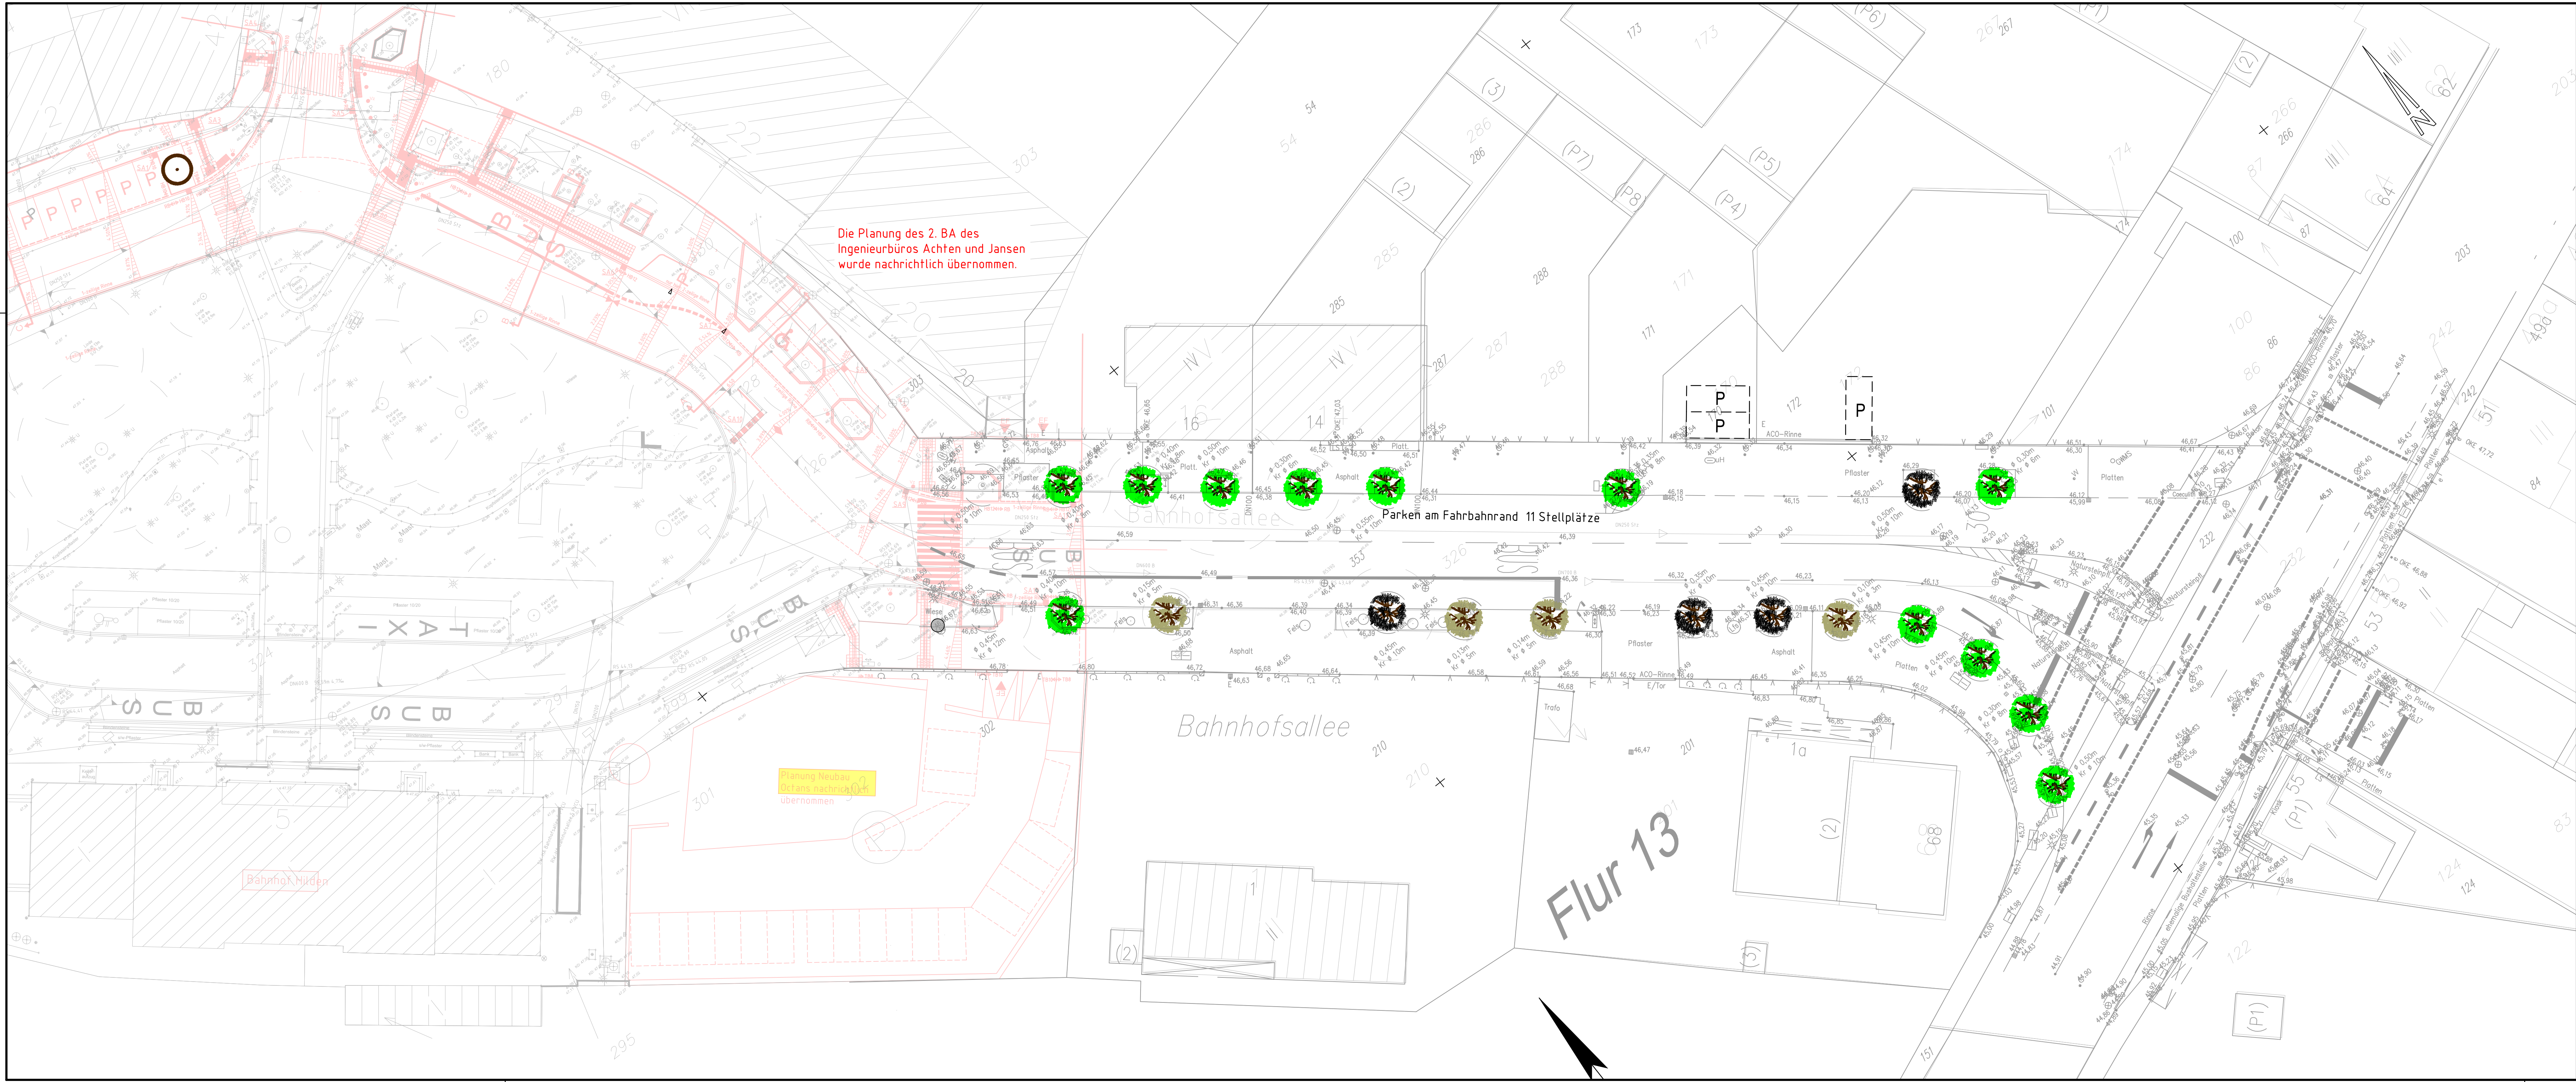

Legende:

-  Baum gesund
-  Baum kümmer- / schwachwüchsig
-  Baum abgängig

4				
3				
2				
1				
Rev.		Art der Änderung	Datum	bearb. gepr.
Erstmals verteilt am:				
 Kreative Ingenieurleistungen für eine intakte Umwelt Dortmund · Düsseldorf · Erfurt · Koblenz · Solingen · Speyer www.fischer-teamplan.de · info@fischer-teamplan.de				
Auftraggeber: Stadt Hilden				
Projekt: Bahnhofssallee 3. BA in Hilden, Hilden				
Darstellung: Lageplan Bestand				
Bearb.	März 2015	Heinen	Maßstab: 1:250	Auftraggeber:
Gez.	März 2015	Burbach		
Gesehen:			Plan Nr.: 21306 / 10063500	
			Blatt Nr.:	
März 2015			Blattgröße: 420x1189	den