


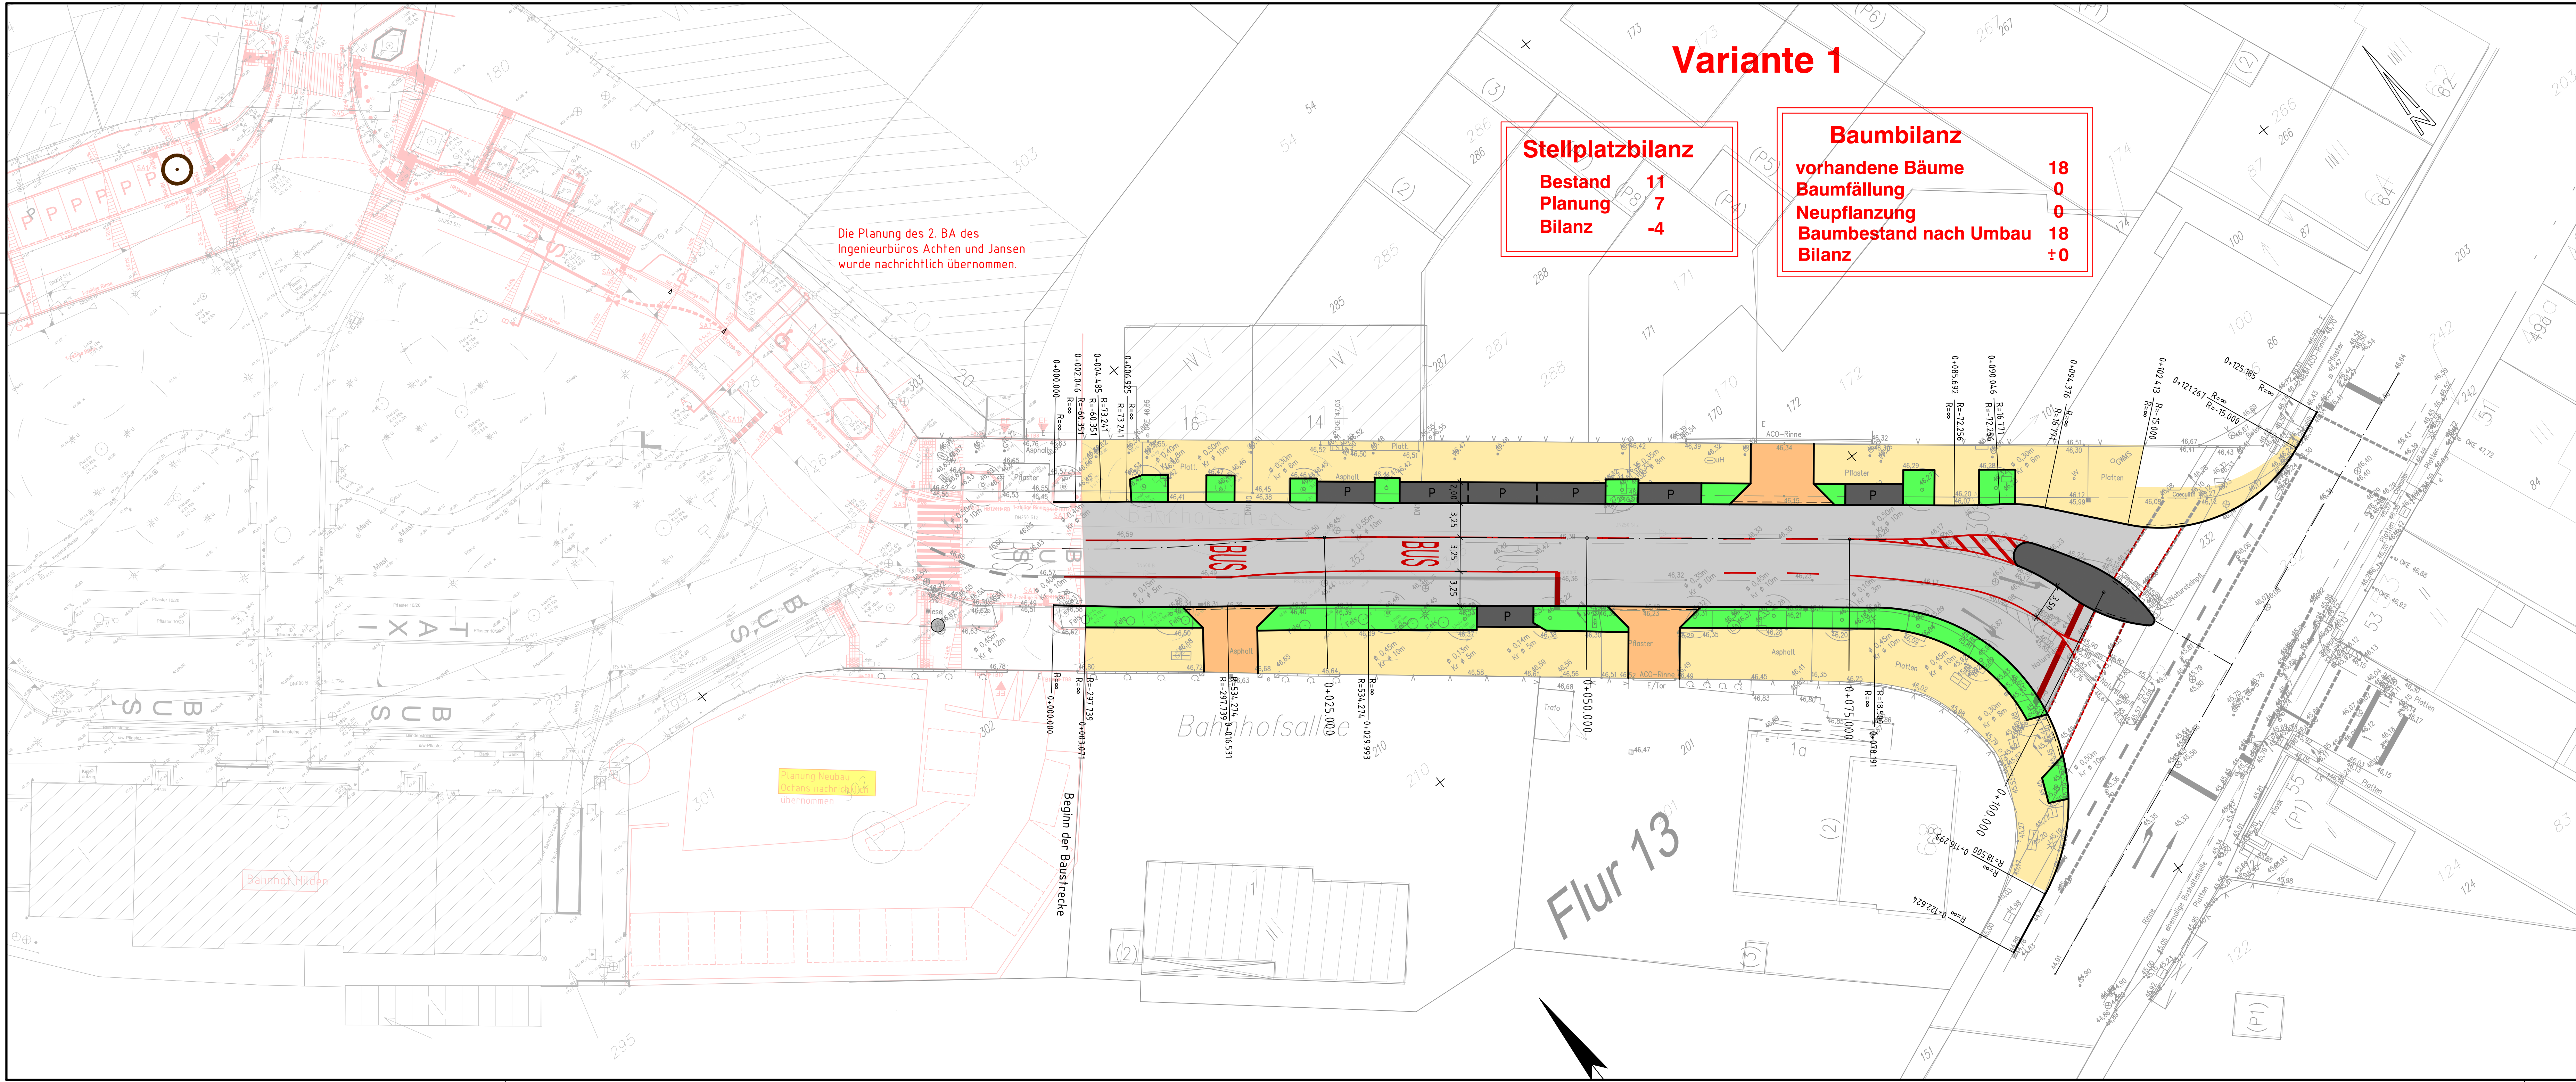

Stellplatzbilanz

Bestand 11
Planung 7
Bilanz -4

Baumbilanz

vorhandene Bäume 18
Baumfällung 0
Neupflanzung 0
Baumbestand nach Umbau 18
Bilanz ±0

Die Planung des 2. BA des Ingenieurbüros Achten und Jansen wurde nachrichtlich übernommen.

Planung Neubau Octans nachrichtlich übernommen

Legende:

- Fahrbahn
- Parken
- Gehweg
- Einfahrten
- Grünflächen
- Baumfällung
- vorhandener Baum
- Baum Neupflanzung

4				
3				
2				
1				
Rev.	Art der Änderung	Datum	bearb.	gepr.

Erstmals verteilt am:

FISCHER Kreative Ingenieurleistungen
Ingenieurbüro GmbH für eine intakte Umwelt
Dortmund · Düsseldorf · Erfurt · Köln · Solingen · Speyer
www.fischer-teamplan.de · info@fischer-teamplan.de

Auftraggeber: Stadt Hilden

Projekt: Bahnhofsallee 3. BA in Hilden, Hilden

Darstellung: Lageplan Variante 1

Bearb. März 2015	Heinen	Maßstab: 1:250	Auftraggeber:
Gez. März 2015	Burbach	Plan Nr.: 21306 / 10063329	
Gesehen:		Blatt Nr.:	
März 2015		Blattgröße: 420x1189	den