


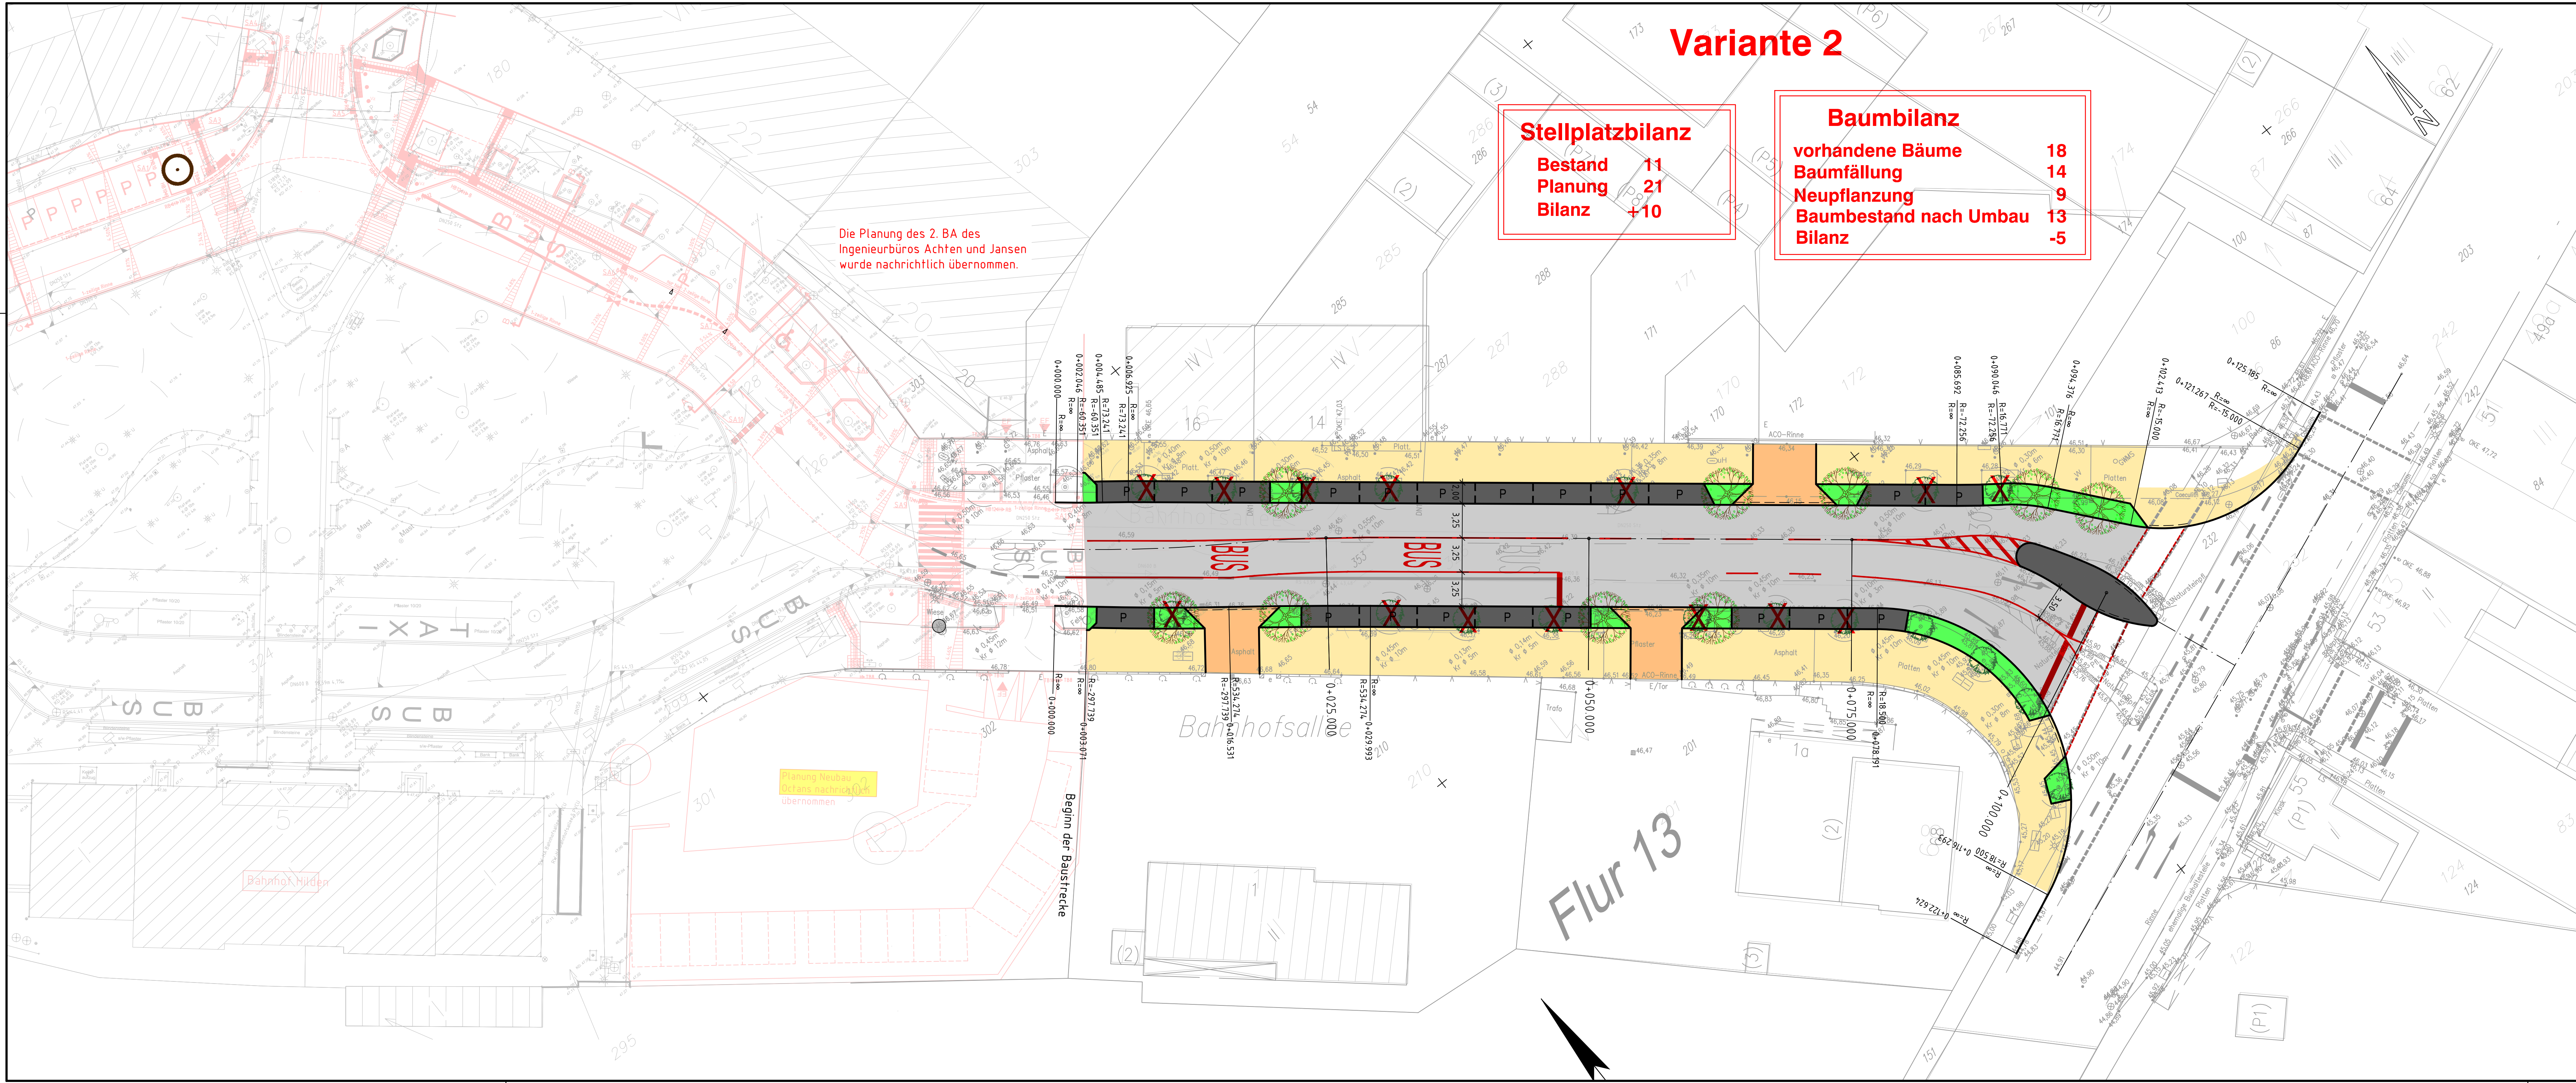

Variante 2

Stellplatzbilanz

Bestand 11
Planung 21
Bilanz +10

Baumbilanz

vorhandene Bäume 18
Baumfällung 14
Neupflanzung 9
Baumbestand nach Umbau 13
Bilanz -5

Die Planung des 2. BA des
Ingenieurbüros Achten und Jansen
wurde nachrichtlich übernommen.

Planung Neubau
Detans nachrichtlich
übernommen

Legende:

- Fahrbahn
- Parken
- Gehweg
- Einfahrten
- Grünflächen
- Baumfällung
- vorhandener Baum
- Baum Neupflanzung

4				
3				
2				
1				
Rev.	Art der Änderung	Datum	bearb.	gepr.
Erstmals verteilt am:				
FISCHER Kreative Ingenieurleistungen Ingenieurbüro GmbH für eine intakte Umwelt Dortmund · Düsseldorf · Erfurt · Koblenz · Solingen · Speyer www.fischer-teamplan.de · info@fischer-teamplan.de				
Auftraggeber: Stadt Hilden				
Projekt: Bahnhofsallee 3. BA in Hilden, Hilden				
Darstellung: Lageplan Variante 2				
Bearb.	Feb. 2015	Klähnhammer	Maßstab: 1:250	Auftraggeber:
Gez.	Feb. 2015	Burbach		
Gesehen:			Plan Nr.: 21306 / 10063366	
Februar 2015			Blattgröße: 420x1189	
			den	10063366