


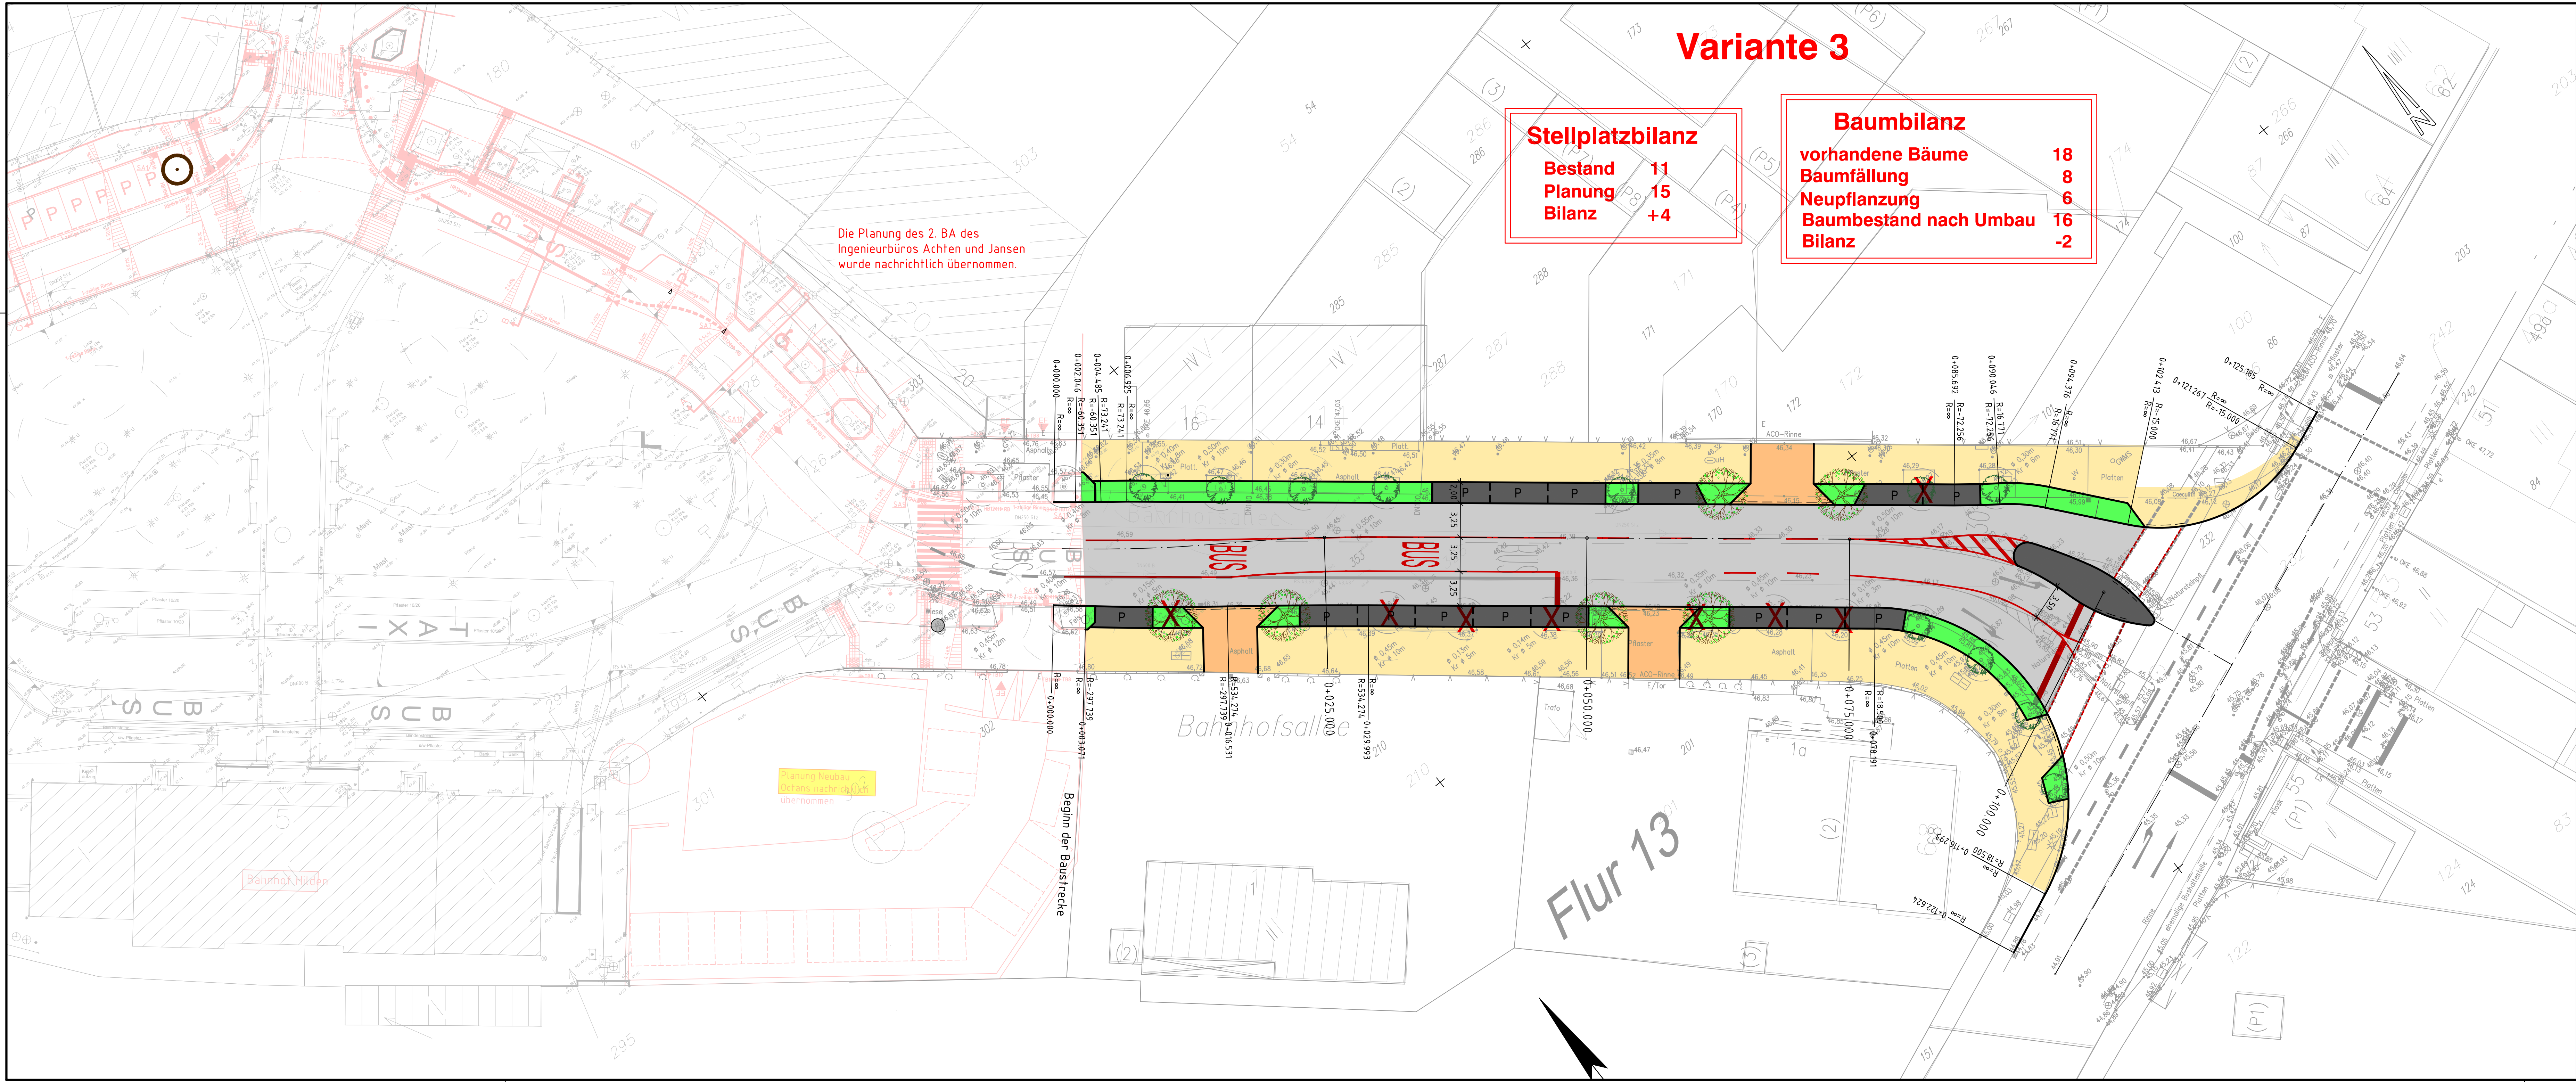

Variante 3

Stellplatzbilanz

Bestand	11
Planung	15
Bilanz	+4

Baumbilanz

vorhandene Bäume	18
Baumfällung	8
Neupflanzung	6
Baumbestand nach Umbau	16
Bilanz	-2

Die Planung des 2. BA des Ingenieurbüros Achten und Jansen wurde nachrichtlich übernommen.

Planung Neubau Octans nachrichtlich übernommen

Legende:

- Fahrbahn
- Parken
- Gehweg
- Einfahrten
- Grünflächen
- Baumfällung
- vorhandener Baum
- Baum Neupflanzung

4				
3				
2				
1				
Rev.		Art der Änderung	Datum	bearb. gepr.
Erstmals verteilt am:				
Auftraggeber:		Stadt Hilden		
Projekt:		Bahnhofsallee 3. BA in Hilden, Hilden		
Darstellung:		Lageplan Variante 3		
Bearb.	März 2015	Heinen	Maßstab: 1:250	Auftraggeber:
Gez.	März 2015	Burbach		
Gesehen:		Plan Nr.: 21306 / 10063677	Blatt Nr.:	Auftraggeber:
		Blattgröße: 420x1189		
März 2015				