


Anlage 2

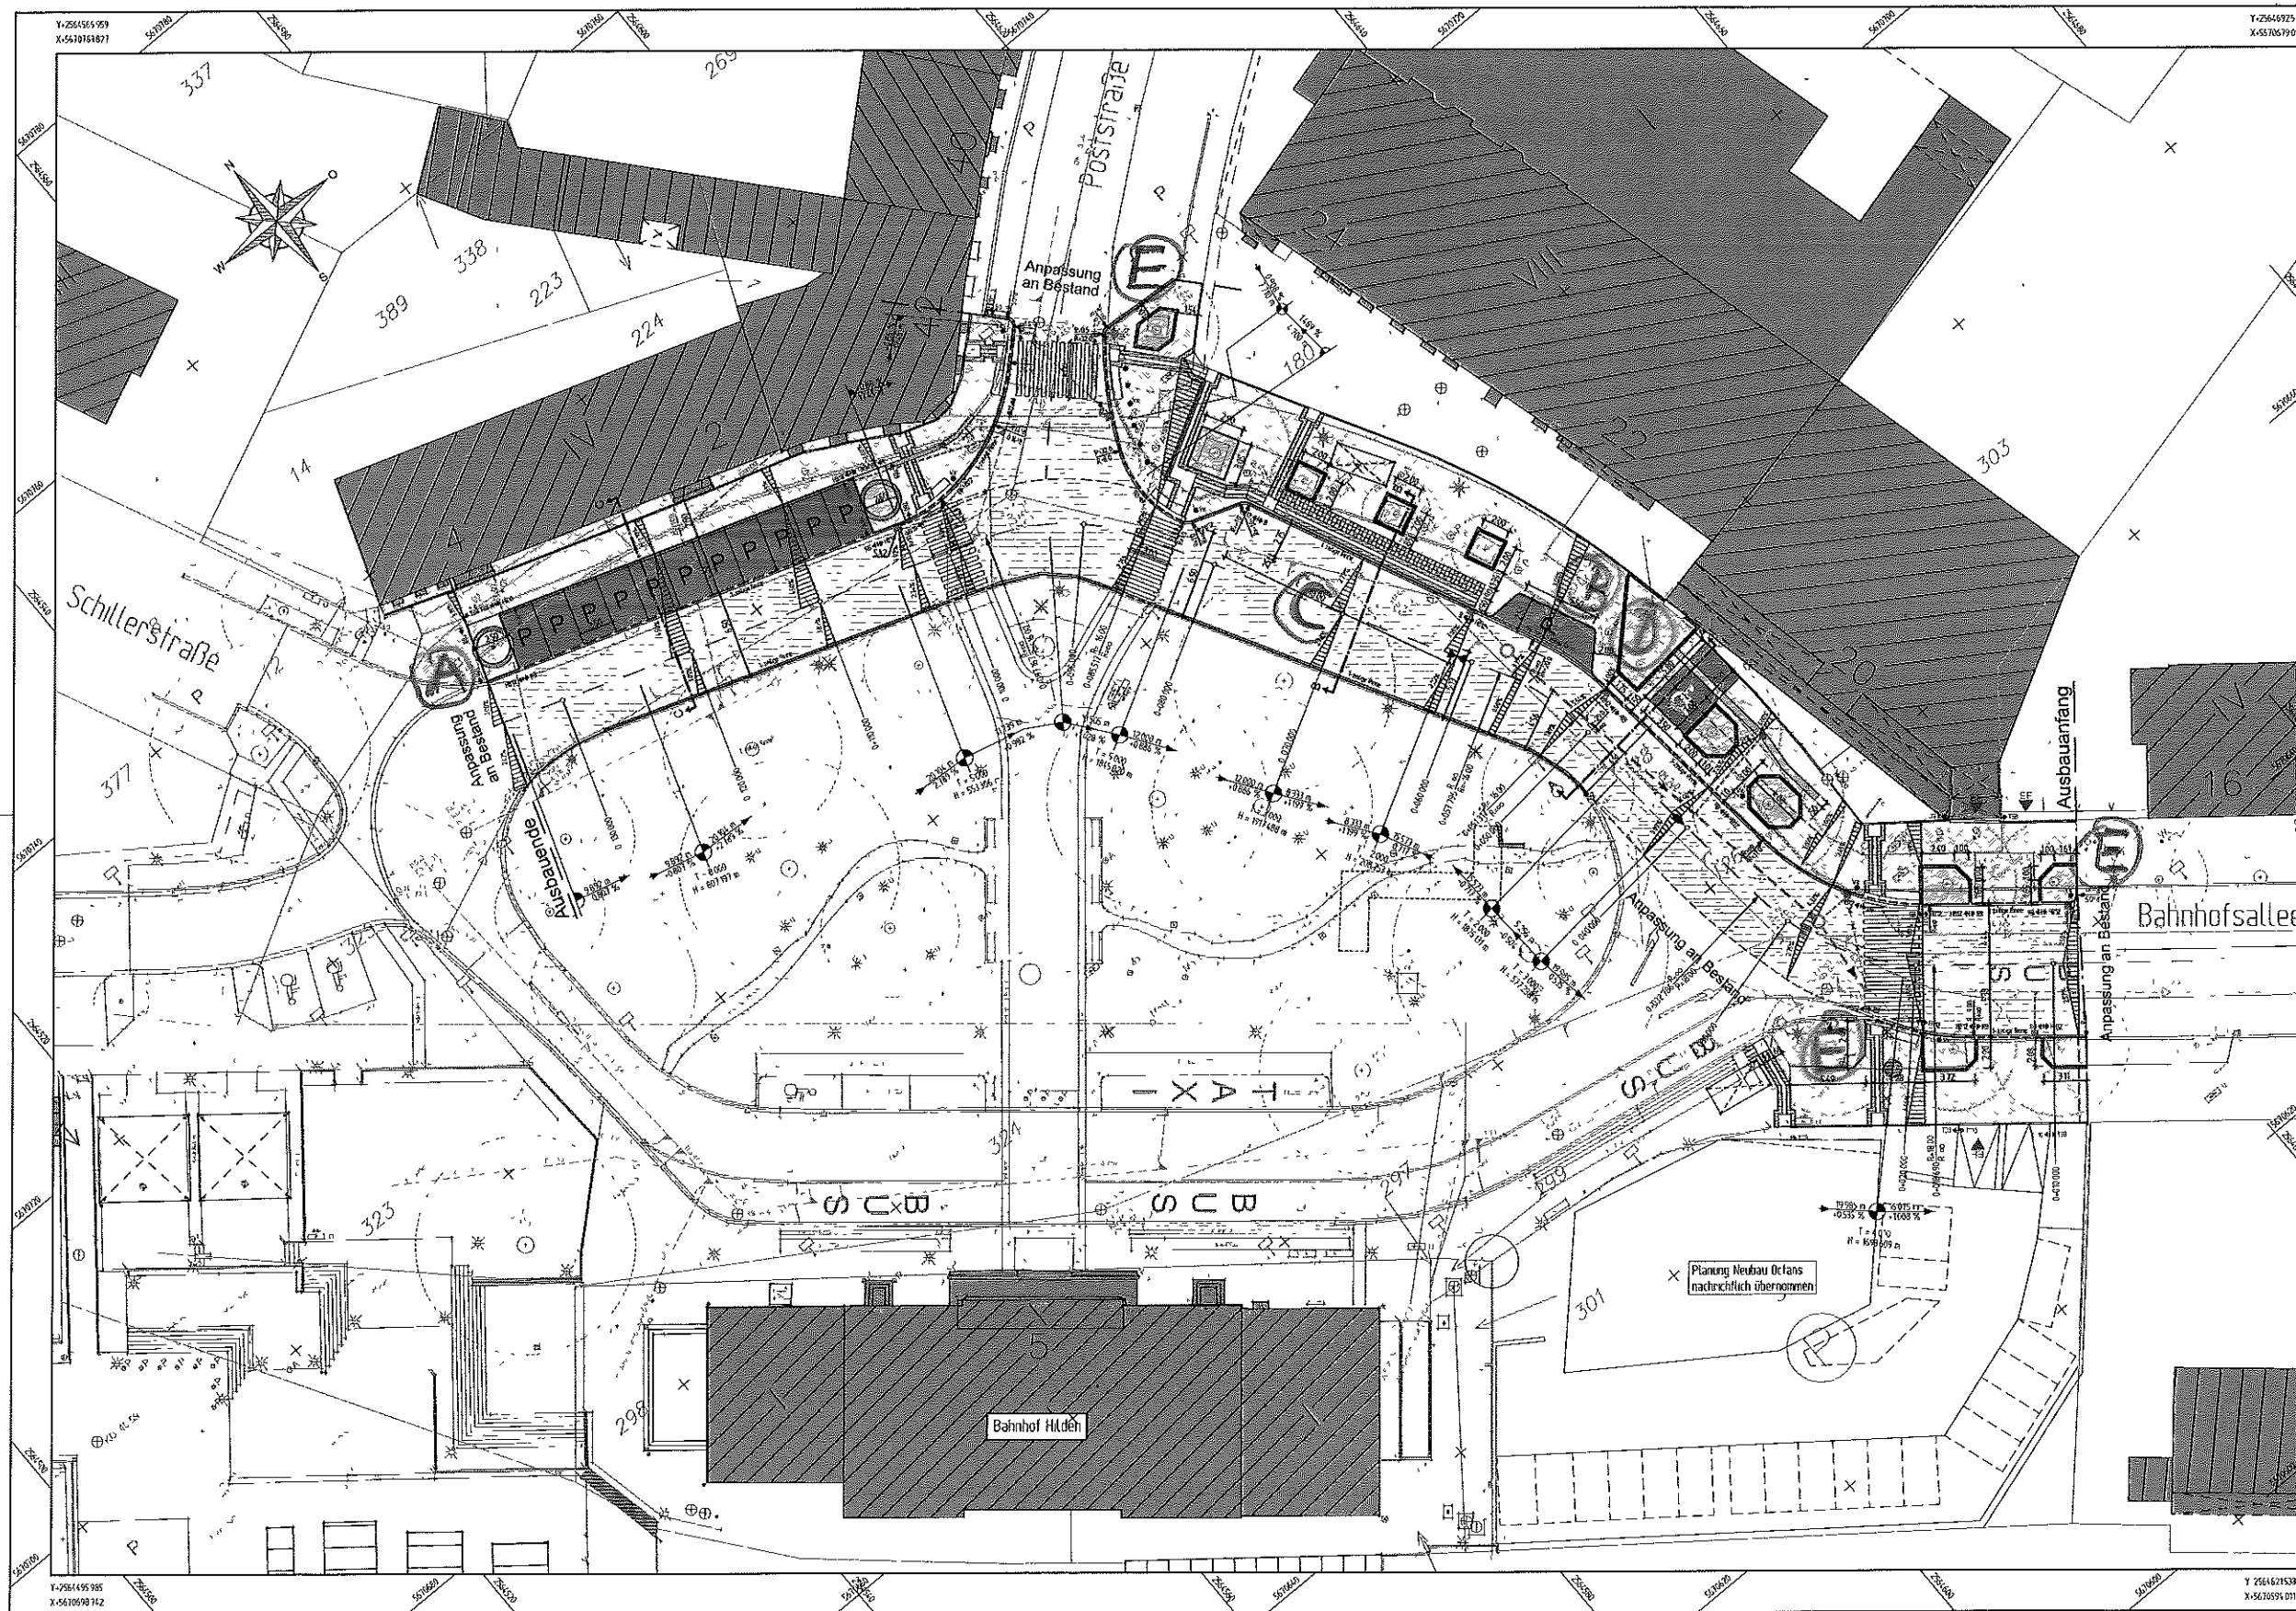

Bestandslegende

- Gefahrzeichen
- Vorschriftzeichen
- Richtzeichen
- Verkehrsschild
- Vorwegverkehr
- RW-Kanal Bestand
- RW-Kanal Bestand
- Gaststüber
- Wasserschleier
- Unterflurhydrant
- Kanaldeckel
- Straßenkabel
- Kabelschacht
- Verteilerkasten
- Trigonometrischer Punkt
- Straßenlaterne
- Straßenlaterne entfällt
- Baum Bestand

Legende Planung

- Fahrbahn - Asphaltbauweise
- Parkplätze - Pflasterbauweise
- Gehweg - Pflasterbauweise
- Gehweg - Plattenbauweise
- offenflächige Grünflächen
- Rinne
- Bebauung Bestand
- Baum Planung
- Kennzeichnung Einfahrt
- Laterne neu
- Laterne optional
- Planung RW-Kanal
- Planung Leitung Ablauf
- Hochbord
- Rundbord
- Hochbord H15/25, A=10cm
- Hochbord H15/25, A=10cm
- Rundbord R15/22 + 2ca A=3cm
- Tafelbordstein 78/20
- Tafelbordstein 78/20
- Busbordstein 18/30 A=16cm
- Neigungsweisepunkt mit Gefälleangabe Abstand, der Bruchpunkte und Halbmesser
- Tiefpunkt in der Gradiente
- Hochpunkt in der Gradiente
- Straßenlauf 50/50 Schmalzahn
- Straßenlauf 50/50 Schmalzahn
- Maß für Verkehrszeichen
- Polier

Hinweis: Kanalplanung und Unterturplanung der Versorgungsleitungen siehe gesonderter Plan S UF 01

26.07.2013	Originalfassung		PS	MS/RS	MA
Datum	Änderungs- und Ergänzungsarbeiten	Bearbeiter	Gezeichnet	Geprüft	
26.07.2013	Plan- und Maßstabänderung	S:\Daten\08054\AutoCAD\Stral\CAD2013 LP5 2BASSLP001m.dwg			

Ingenieurbüro Achten und Jansen GmbH
 Planung · Bauüberwachung · Sanierung · Wasser · Verkehr · Umwelt

Charlottenburger Allee 11
 52068 Aachen
 Tel. 02 41 - 98 97 0
 Fax 02 41 - 98 97 0-99
 info@achten-jansen.de
 www.achten-jansen.de

Projektnummer: 08054
 Projektname: Mai 2012
 Entwurfer: Steingass
 Gezeichnet: Siegel / Remmert
 Geprüft: M. Achten

Stadt Hilden
 Tiefbau- und Grünflächenamt

Projekt: Bahnhofsvorplatz 2 Baubestand
 Maßstab: 1:200
 Zeichnung: S-LP 01

Gezeichnet: Straßenbau
 Gezeichnet: Ausführungplanung
 Gezeichnet: Straßenlageplan

Vorbereitung: Stadt Hilden
 Stand: Juni 2013
 Auftragsnummer: 1011
 Legende: Stadt Hilden
 Legende: Stadt Hilden
 Legende: Stadt Hilden