


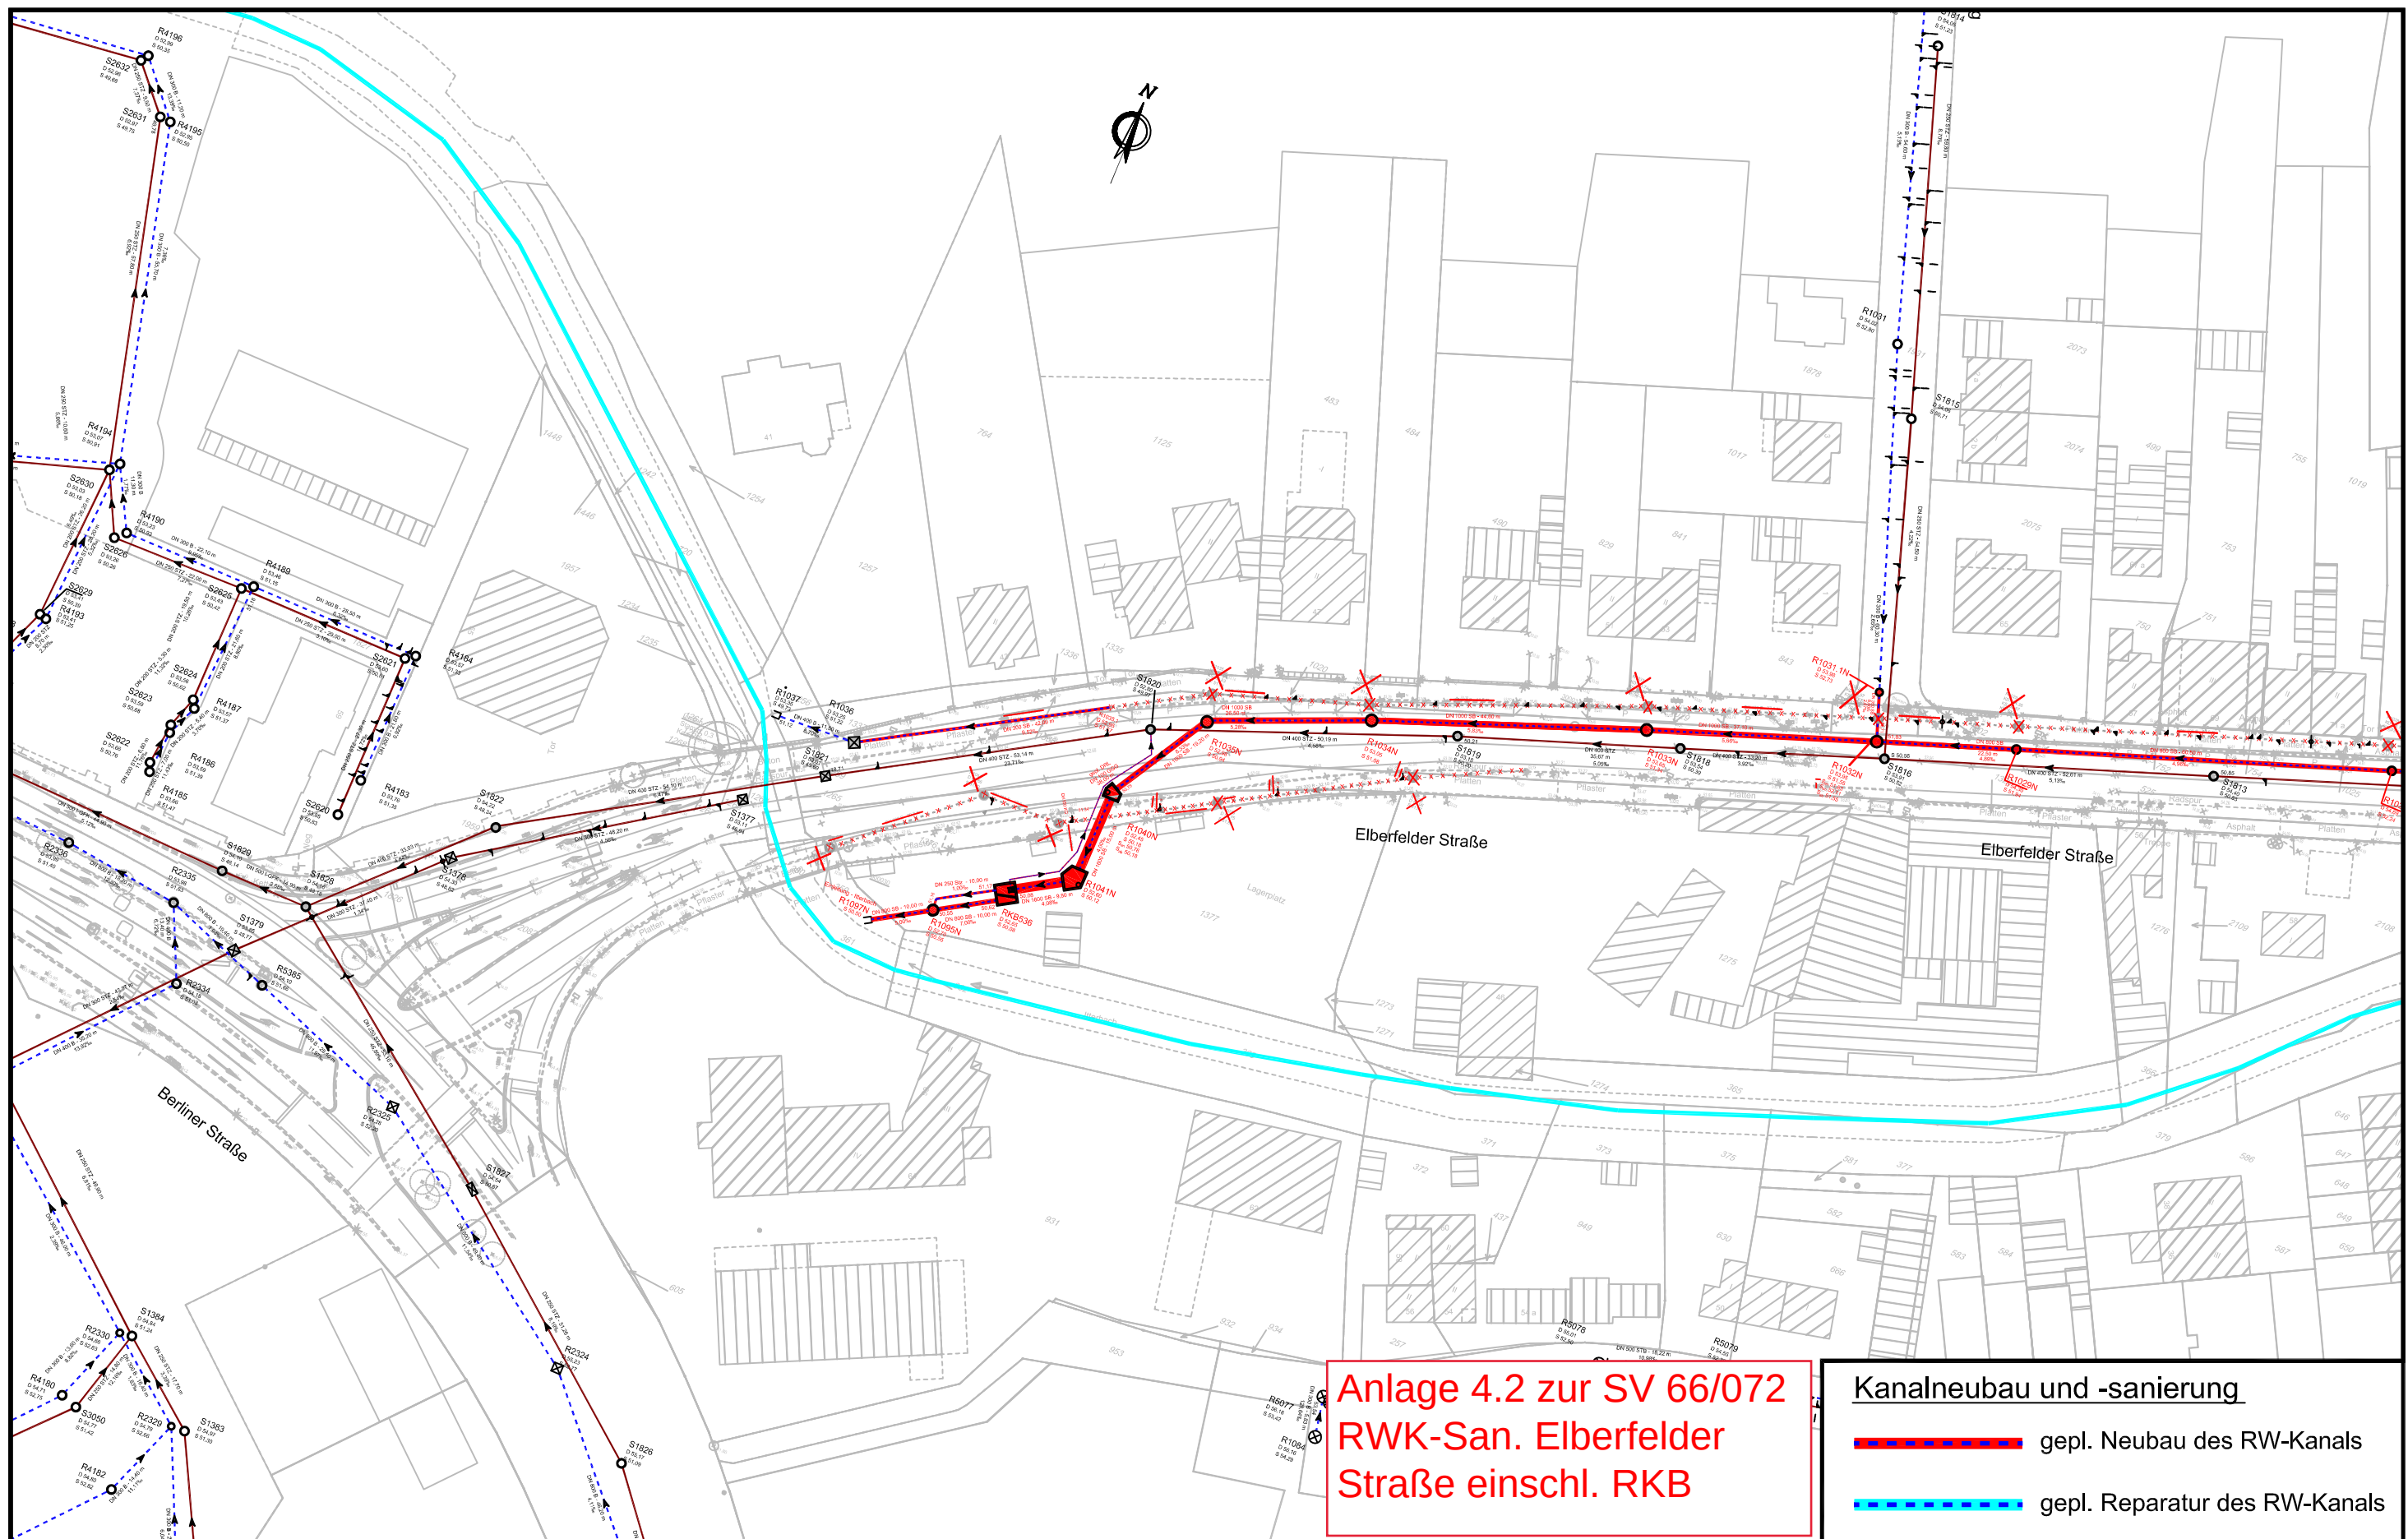

Anlage 4.2 zur SV 66/072
RWK-San. Elberfelder
Straße einschl. RKB

Kanalneubau und -sanierung

 gepl. Neubau des RW-Kanals

 gepl. Reparatur des RW-Kanals




Stadt Hilden
Tiefbau - u. Grünflächenamt

Maßnahme RWK Elberfelder Straße	
Titel Entwurfslageplan Nr.1	
Gezeichnet: Born	Maßstab 1: 1000
Aufgestellt am: 01.09.2016	



DW-Ingenieure GmbH
Westicker Straße 30, 59174 Kamen
Tel.: 02307/9937-3 Fax: 9937-44

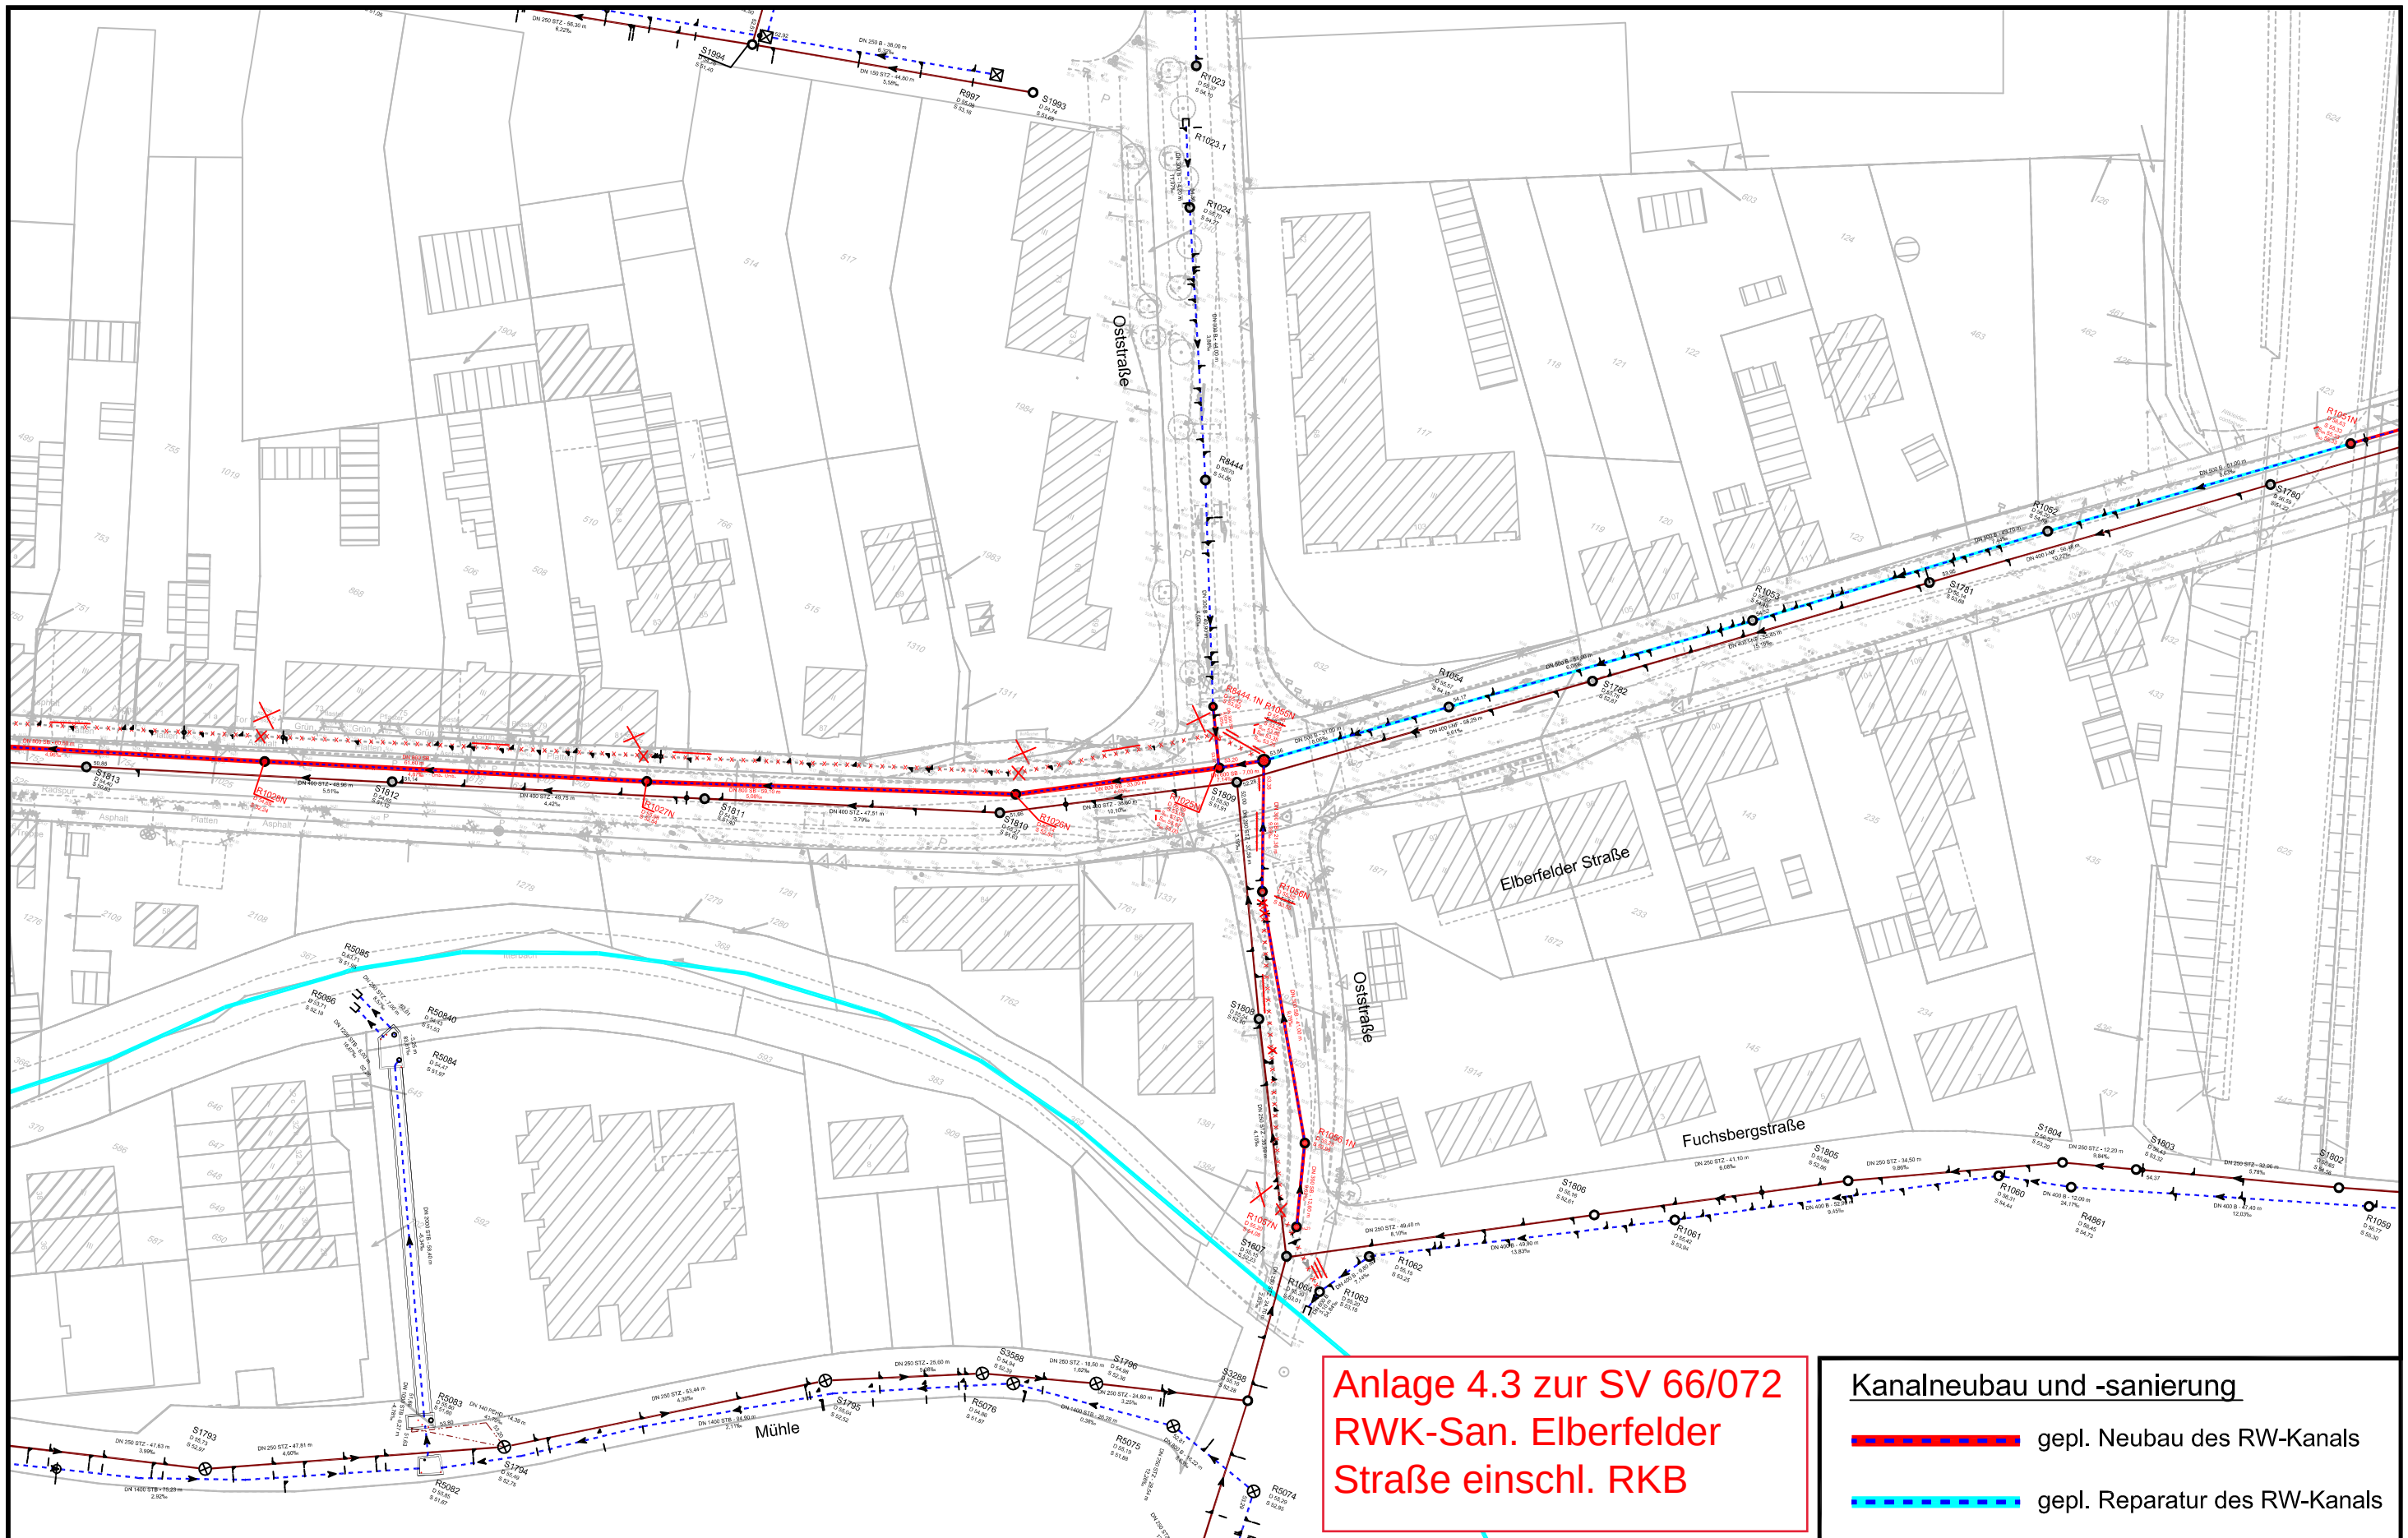

Stadt Hilden

Tiefbau - u. Grünflächenamt

Maßnahme **RWK Elberfelder Straße**

Titel **Entwurfslageplan Nr. 2**

Gezeichnet: Born

Aufgestellt am: 01.09.2016


Maßstab 1: 1000



DW-Ingenieure GmbH

Westicker Straße 30, 59174 Kamen

Tel.: 02307/9937-3 Fax: 9937-44

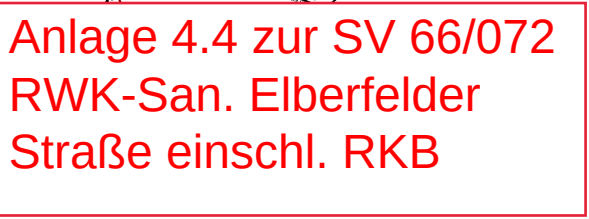

Kanalneubau und -sanierung

 gepl. Neubau des RW-Kanals

 gepl. Reparatur des RW-Kanals



Stadt Hilden

Tiefbau - u. Grünflächenamt

Maßnahme	RWK Elberfelder Straße
Titel	Entwurfslageplan Nr. 3

Gezeichnet: Born

Aufgestellt am: 01.09.2016

Maßstab 1: 1000



DW-Ingenieure GmbH
Westicker Straße 30, 59174 Kamen
Tel.: 02307/9937-3 Fax: 9937-44