


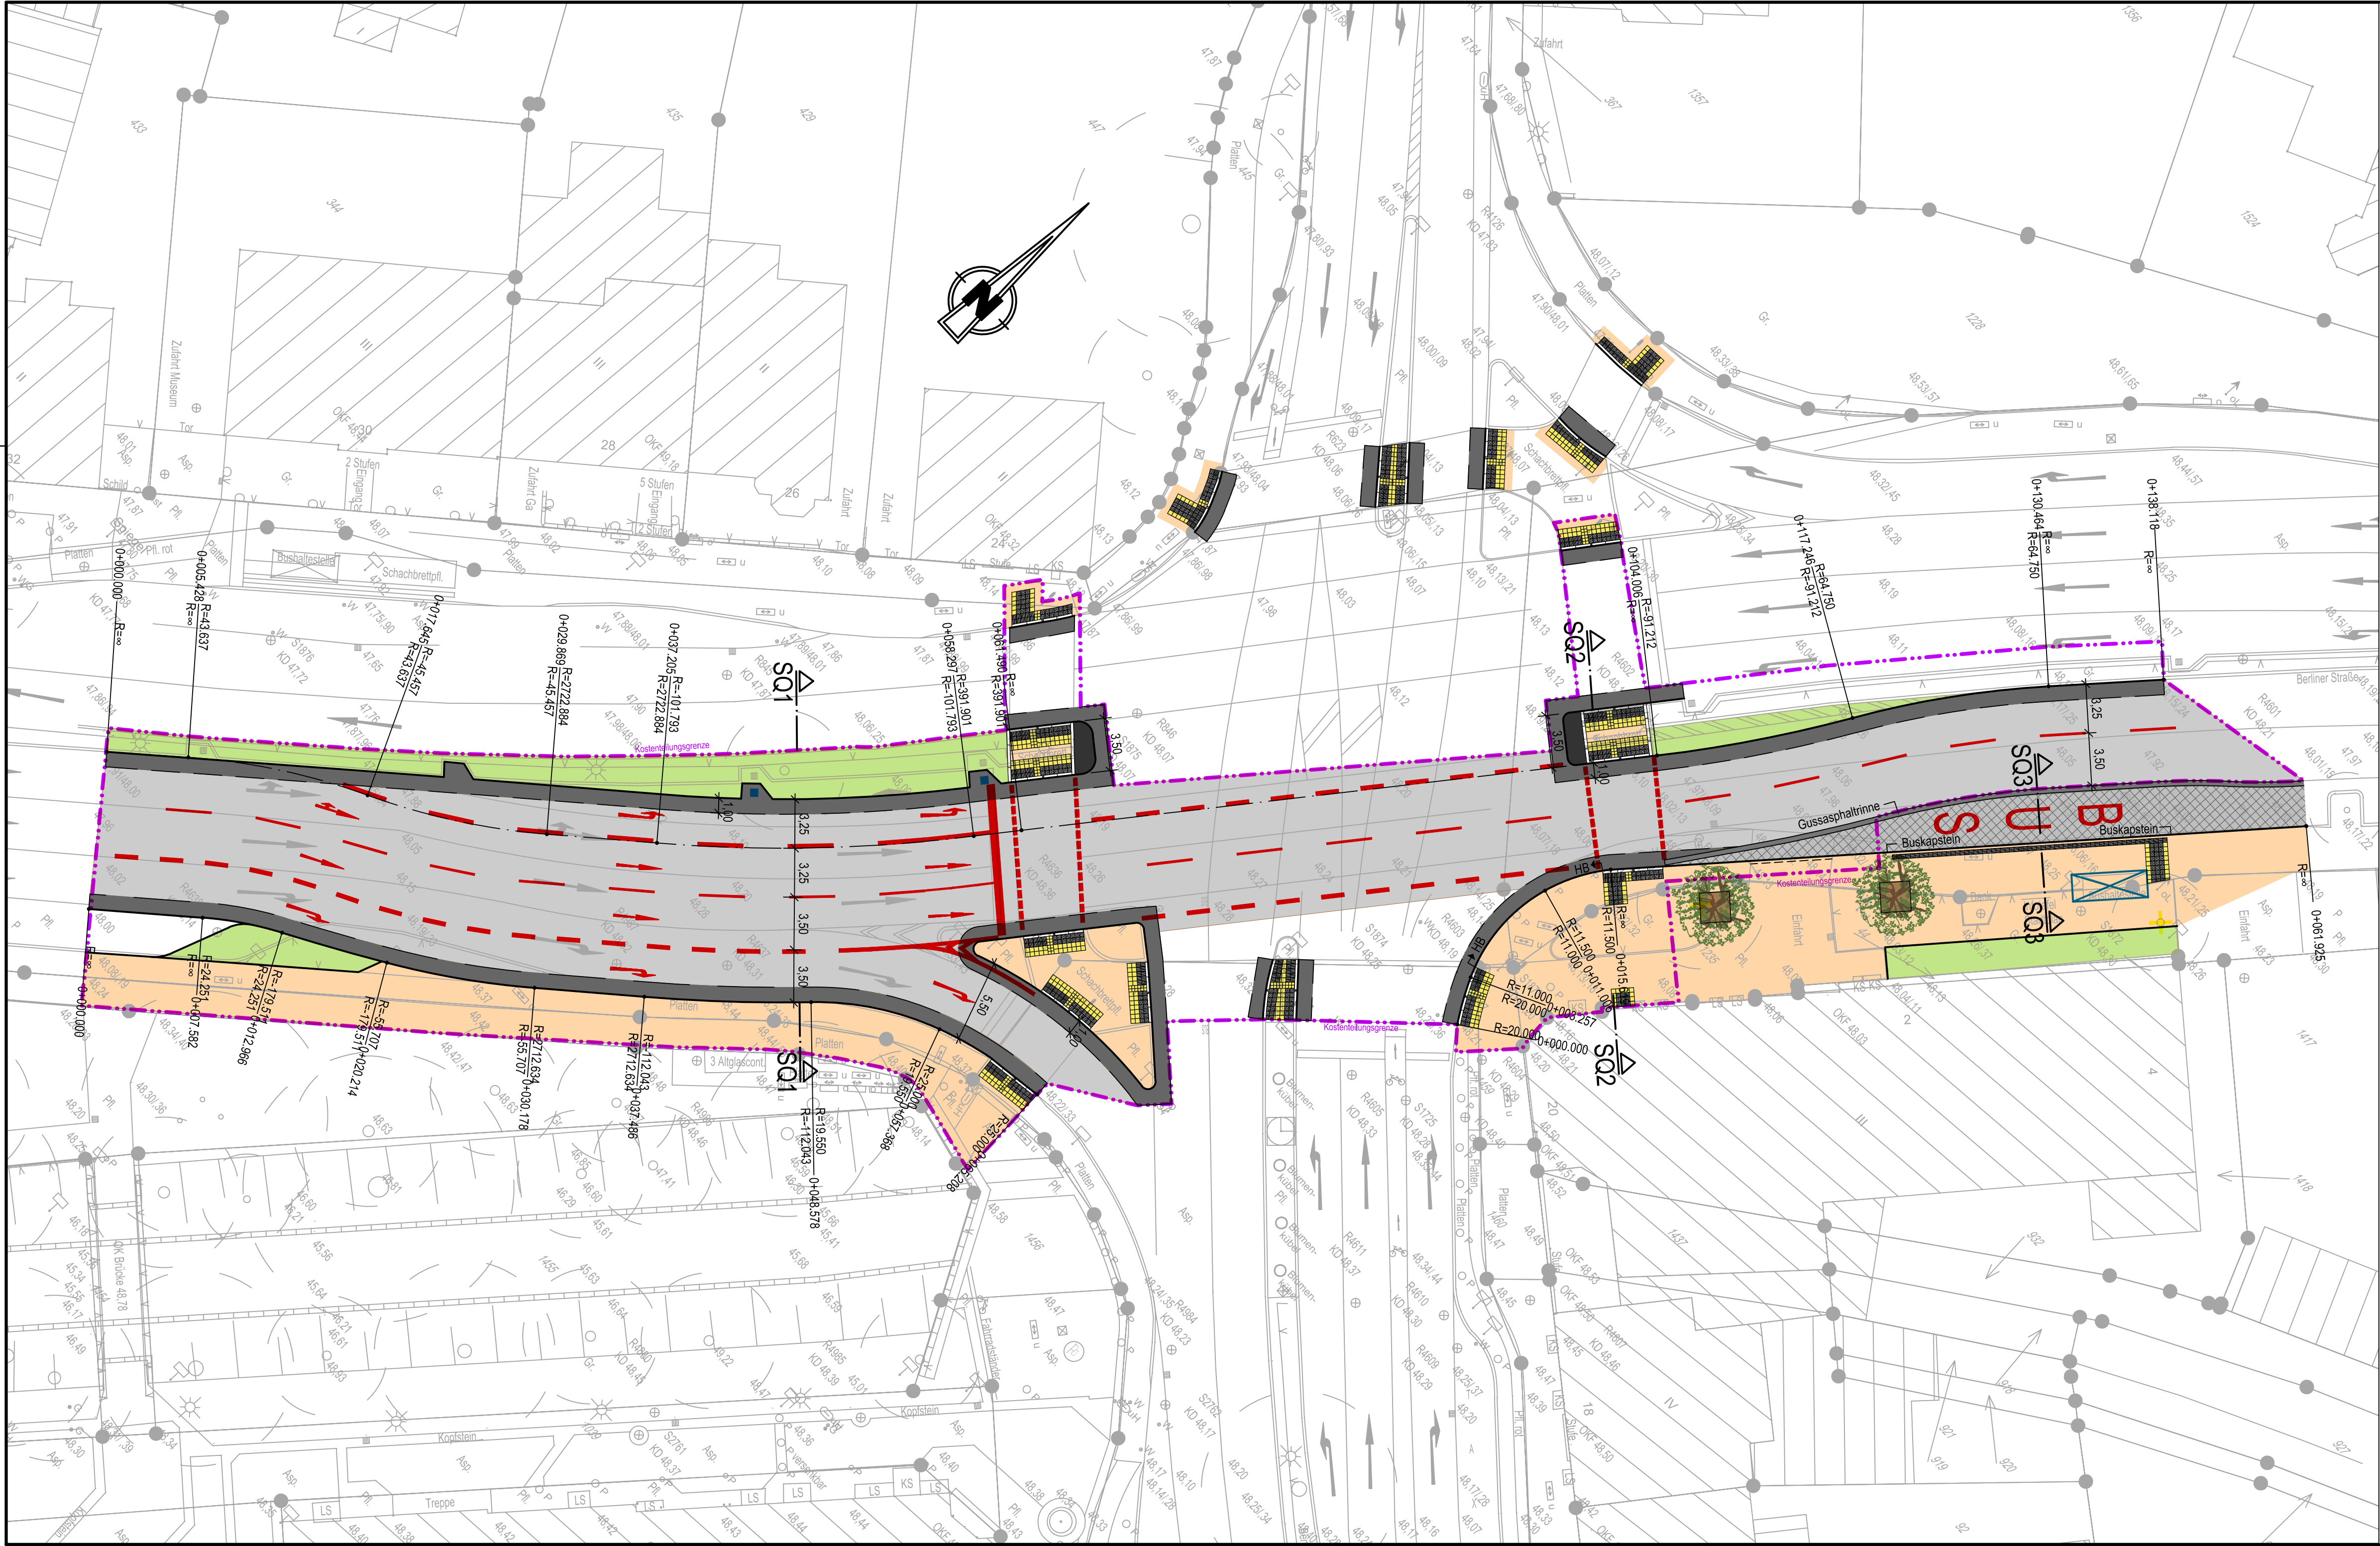

Zeichenerklärung

Planung

- Grünfläche
- Fahrbahn / Fräsbereich mit Fräskante
- Bushaltefläche aus Gussasphalt
- Inselkopf
- Rad-/Gehweg
- begehbare Baumscheibe

Vorplanung

4				
3				
2				
1				
Rev.	Art der Änderung	Datum	bearb.	gepr.

Erstmal verteilt am:



Kreative Ingenieurleistungen
für eine intakte Umwelt
Dortmund · Düsseldorf · Erfstadt · Koblenz · Solingen · Speyer
www.fischer-teamplan.de · info@fischer-teamplan.de

Auftraggeber: Stadt Hilden				
Projekt: IHK Projekt A 5 - KP Berliner Straße / Benrather Straße				
Darstellung: Lageplan				
Bearb.	April 2017	Klähnhammer	Maßstab: 1:250	Auftraggeber:
Gez.	April 2017	Pöhl	Plan Nr.: 21800 / 10114836	
Gesehen:			Blatt Nr.: 1	
Erfstadt, im April 2017			Blattgröße: 420x841	den