



Gartenansicht

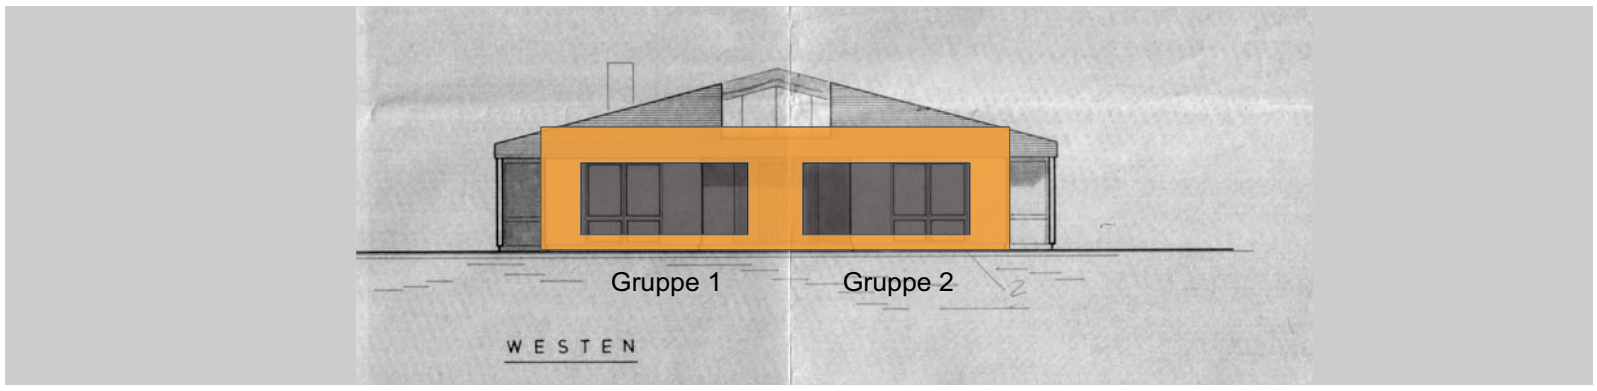

Seitenansicht Nord

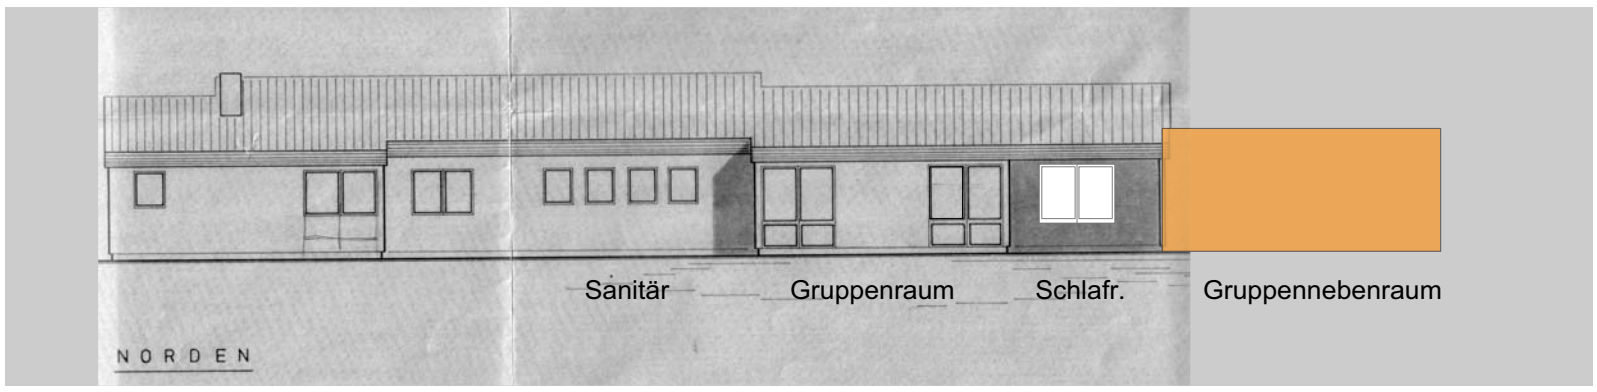

Grundriss

	Bauherr/in	Architekt	404 Kita Clarenbachweg Hilden					
	Stadt Hilden Amt für Gebäudewirtschaft Am Rathaus 1 40721 Hilden	SOHOarchitekten Stockkampstraße 12 40477 Düsseldorf T: 0211/ 440 377- 30, F: -40	Blatt-Nr. **V-02**	Version **1.0**	Datum 24.11.09	Maßstab 1/200	Format A3	Planinhalt **Grundriss Ansichten**