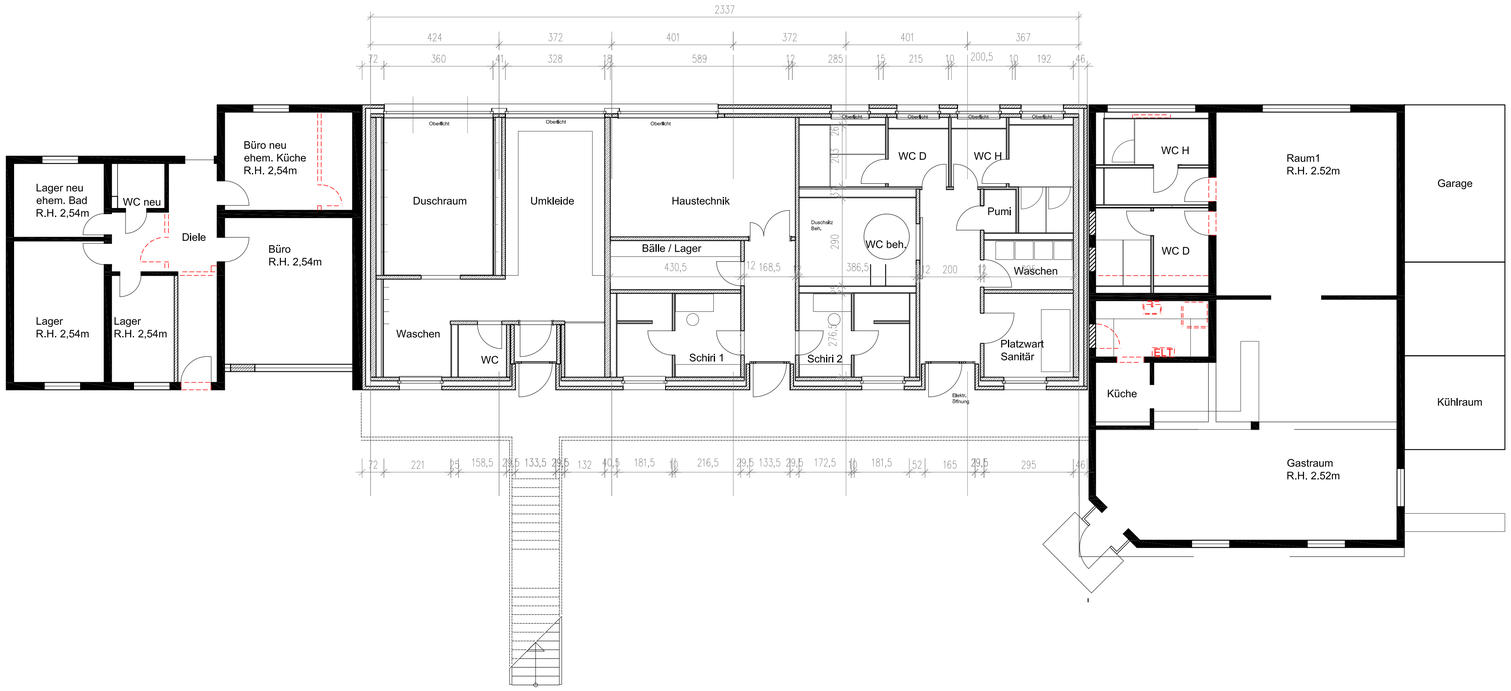

Grundriss Erdgeschoss

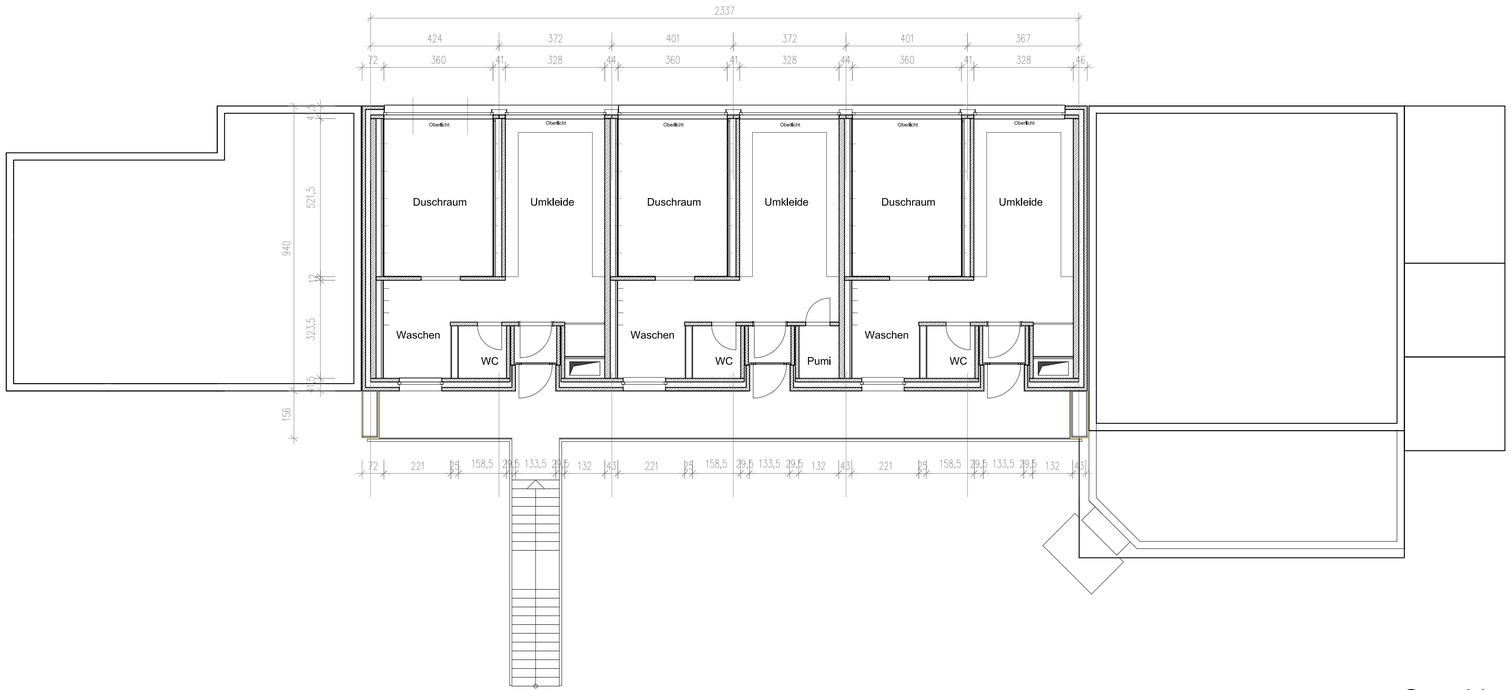

Grundriss 1. Obergeschoss

Änderung:	Datum:		Index	Bauherr	Statik	TGA	Brandschutz		
Überarbeitung n. Statik + HLS	21.09.15	a	X	X	X	X			
Überarbeitung Sanitär + Nebenräume	29.10.15	b	X	X	X	X			

Verteiler:

Legende:

- Stahl/WU-Beton
- Mauerwerk n. Statik
- Perimeterdämmung
- Dämmung
- RS = Raffstore
- DD-Deckendurchbruch
- BA-Bodenaussparung
- WS-Wandschlitz
- WD-Wanddurchbruch
- Abbruch

Höhenmaße für Brüstungen, Türhöhen beziehen sich auf OKFF.

Dieser Plan gilt nur in Verbindung mit den Plänen der Fachingenieure.

Projekt:

Abriss und Neubau des Funktionsgebäudes
Sportplatz Weidenweg 3 in Hilden

Bauherr:

Stadt Hilden - Amt für Gebäudewirtschaft
Am Rathaus 1
40721 Hilden

Leistungsphase:

Entwurfsplanung

Planinhalt:

Grundrisse Erdgeschoss + 1. Obergeschoss

Originalgröße:	Projektnummer:	Jahr:
DIN A 1	079	2015

Originalmaßstab: 1 : 100

Plannummer:	Index:
079-03-01	b

Datum:	Gezeichnet:
01.07.2015	JG

Architekt:
bgs architekten
An der Linde 27
D 50668 Köln
Fon 0221 960243 96
Fax 0221 960243 76