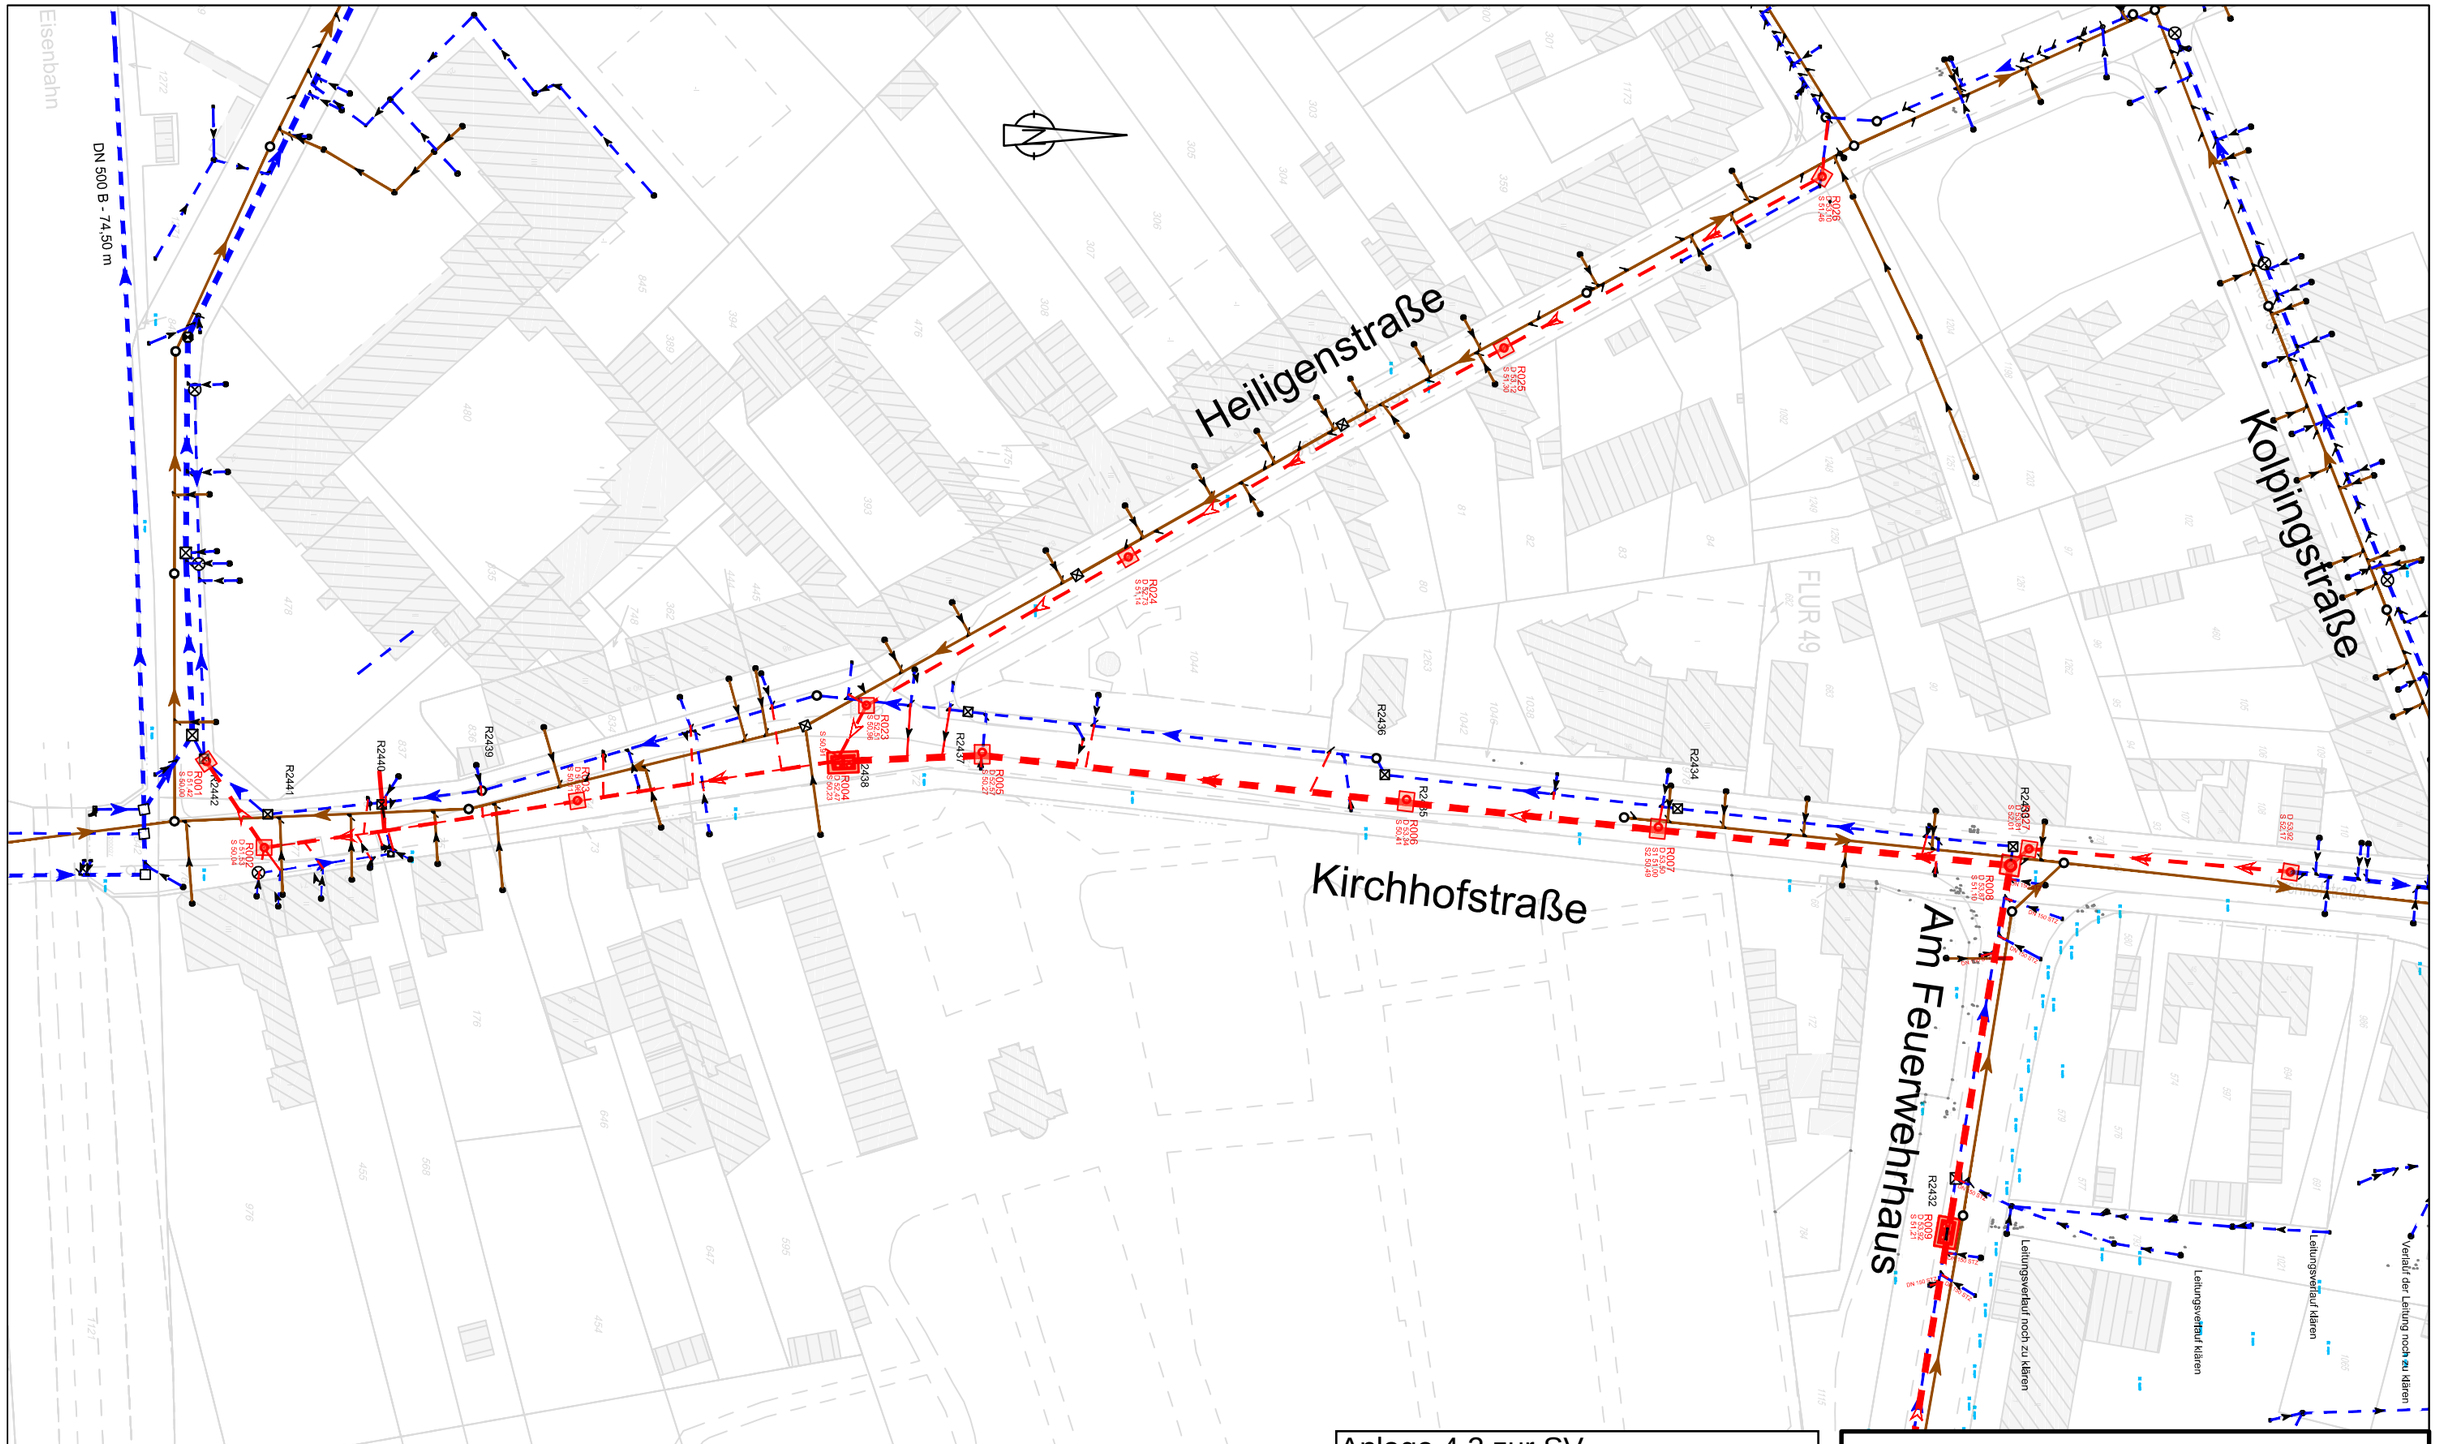



Anlage 4.2 zur SV
RWK Sanierung Kirchhofstraße /
Am Feuerwehrhaus / Gartenstraße

gepl. RW-Kanal

gepl. SW-Kanal

Hilden

Stadt Hilden
Tiefbau- und Grünflächenamt
Am Rathaus 1, 40721 Hilden

Maßnahme: RWK Kirchhofstraße, Am Feuerwehrhaus, Am Holterhöfchen und Gartenstraße

Titel: Entwurfslageplan 1

gezeichnet: ELH

Aufgestellt am 13.10.2017

Maßstab: 1:1000

pecher

Dr. Pecher AG · Klinkerweg 5 · 40699 Erkrath