
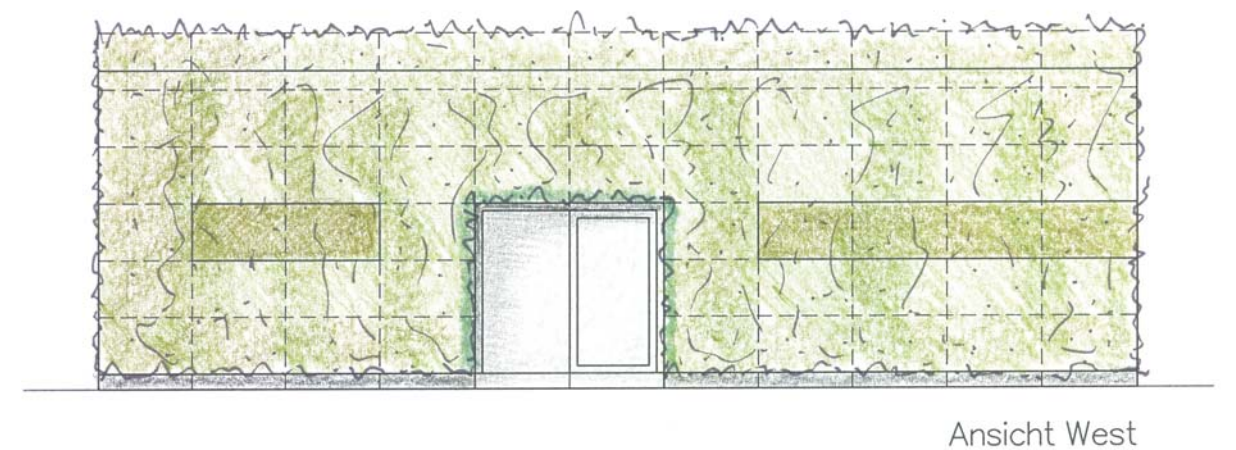
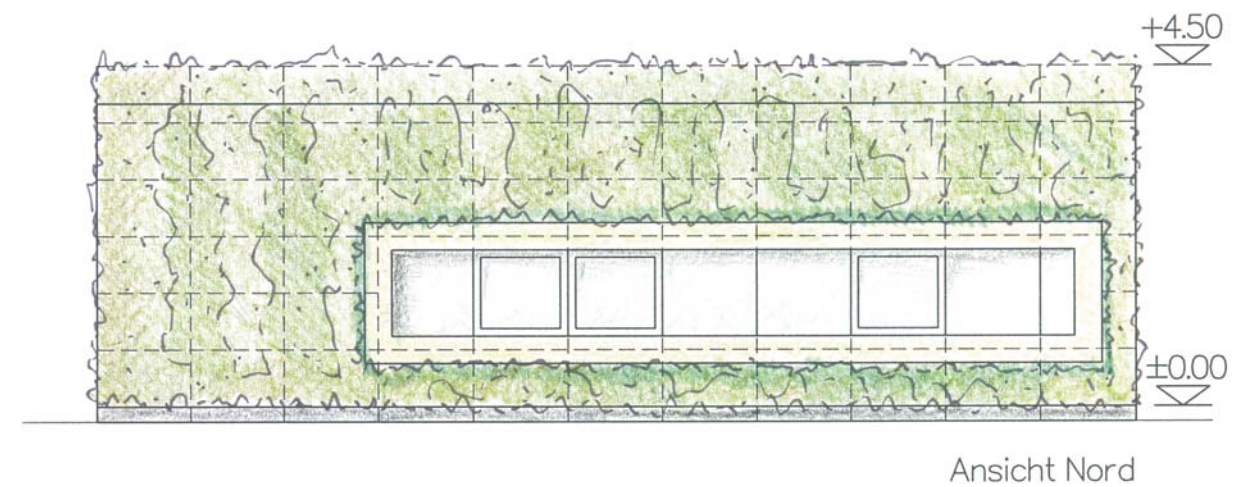


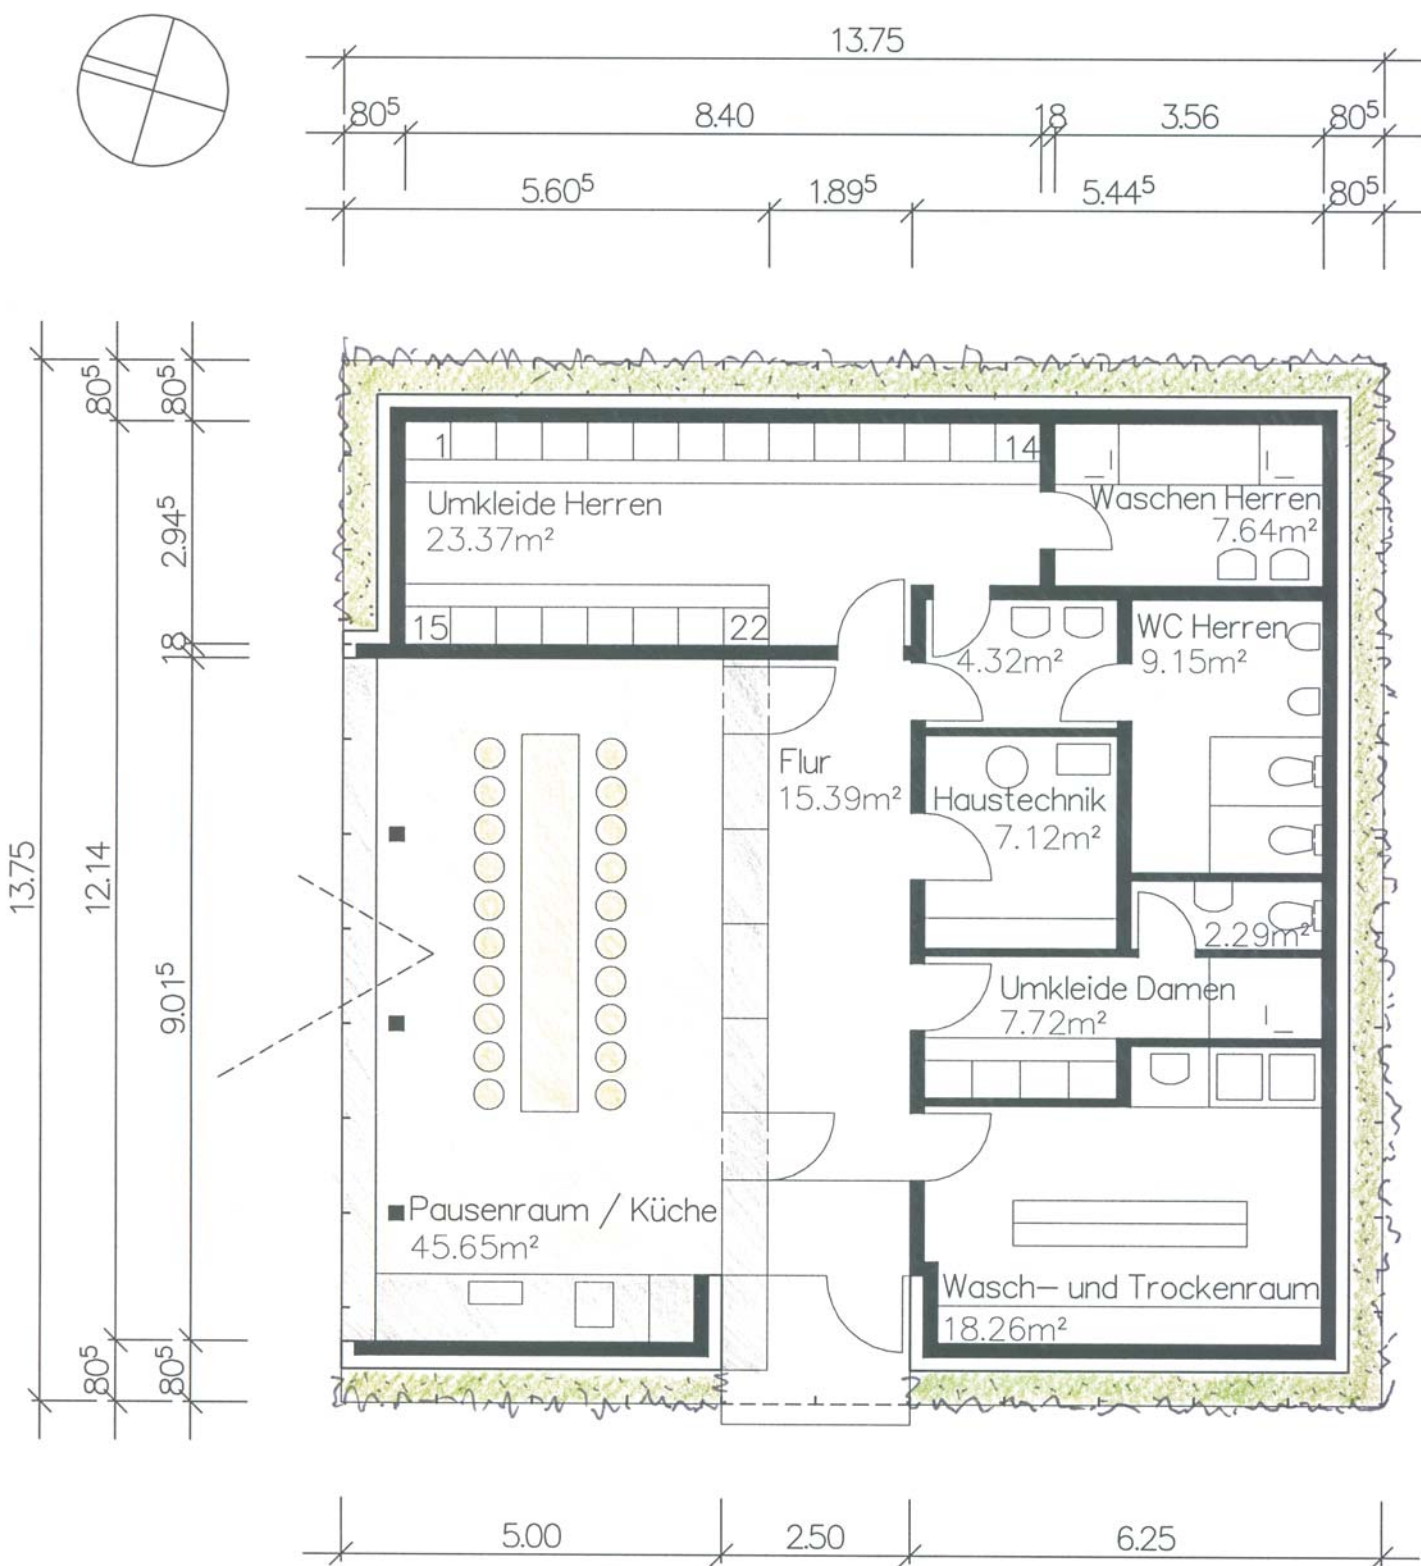

Sozialgebäude Nordfriedhof, Hilden	Entwurfsplanung		
	Erdgeschoß		Bauherr: Architekt:
Bauherr: Stadt Hilden, Amt für Gebäudewirtschaft	Grundriß und Ansichten	M. 1 / 100	Blatt: E 10 / 25 Datum: 03.02.2010
pagelhenn architektinnenarchitekt®			