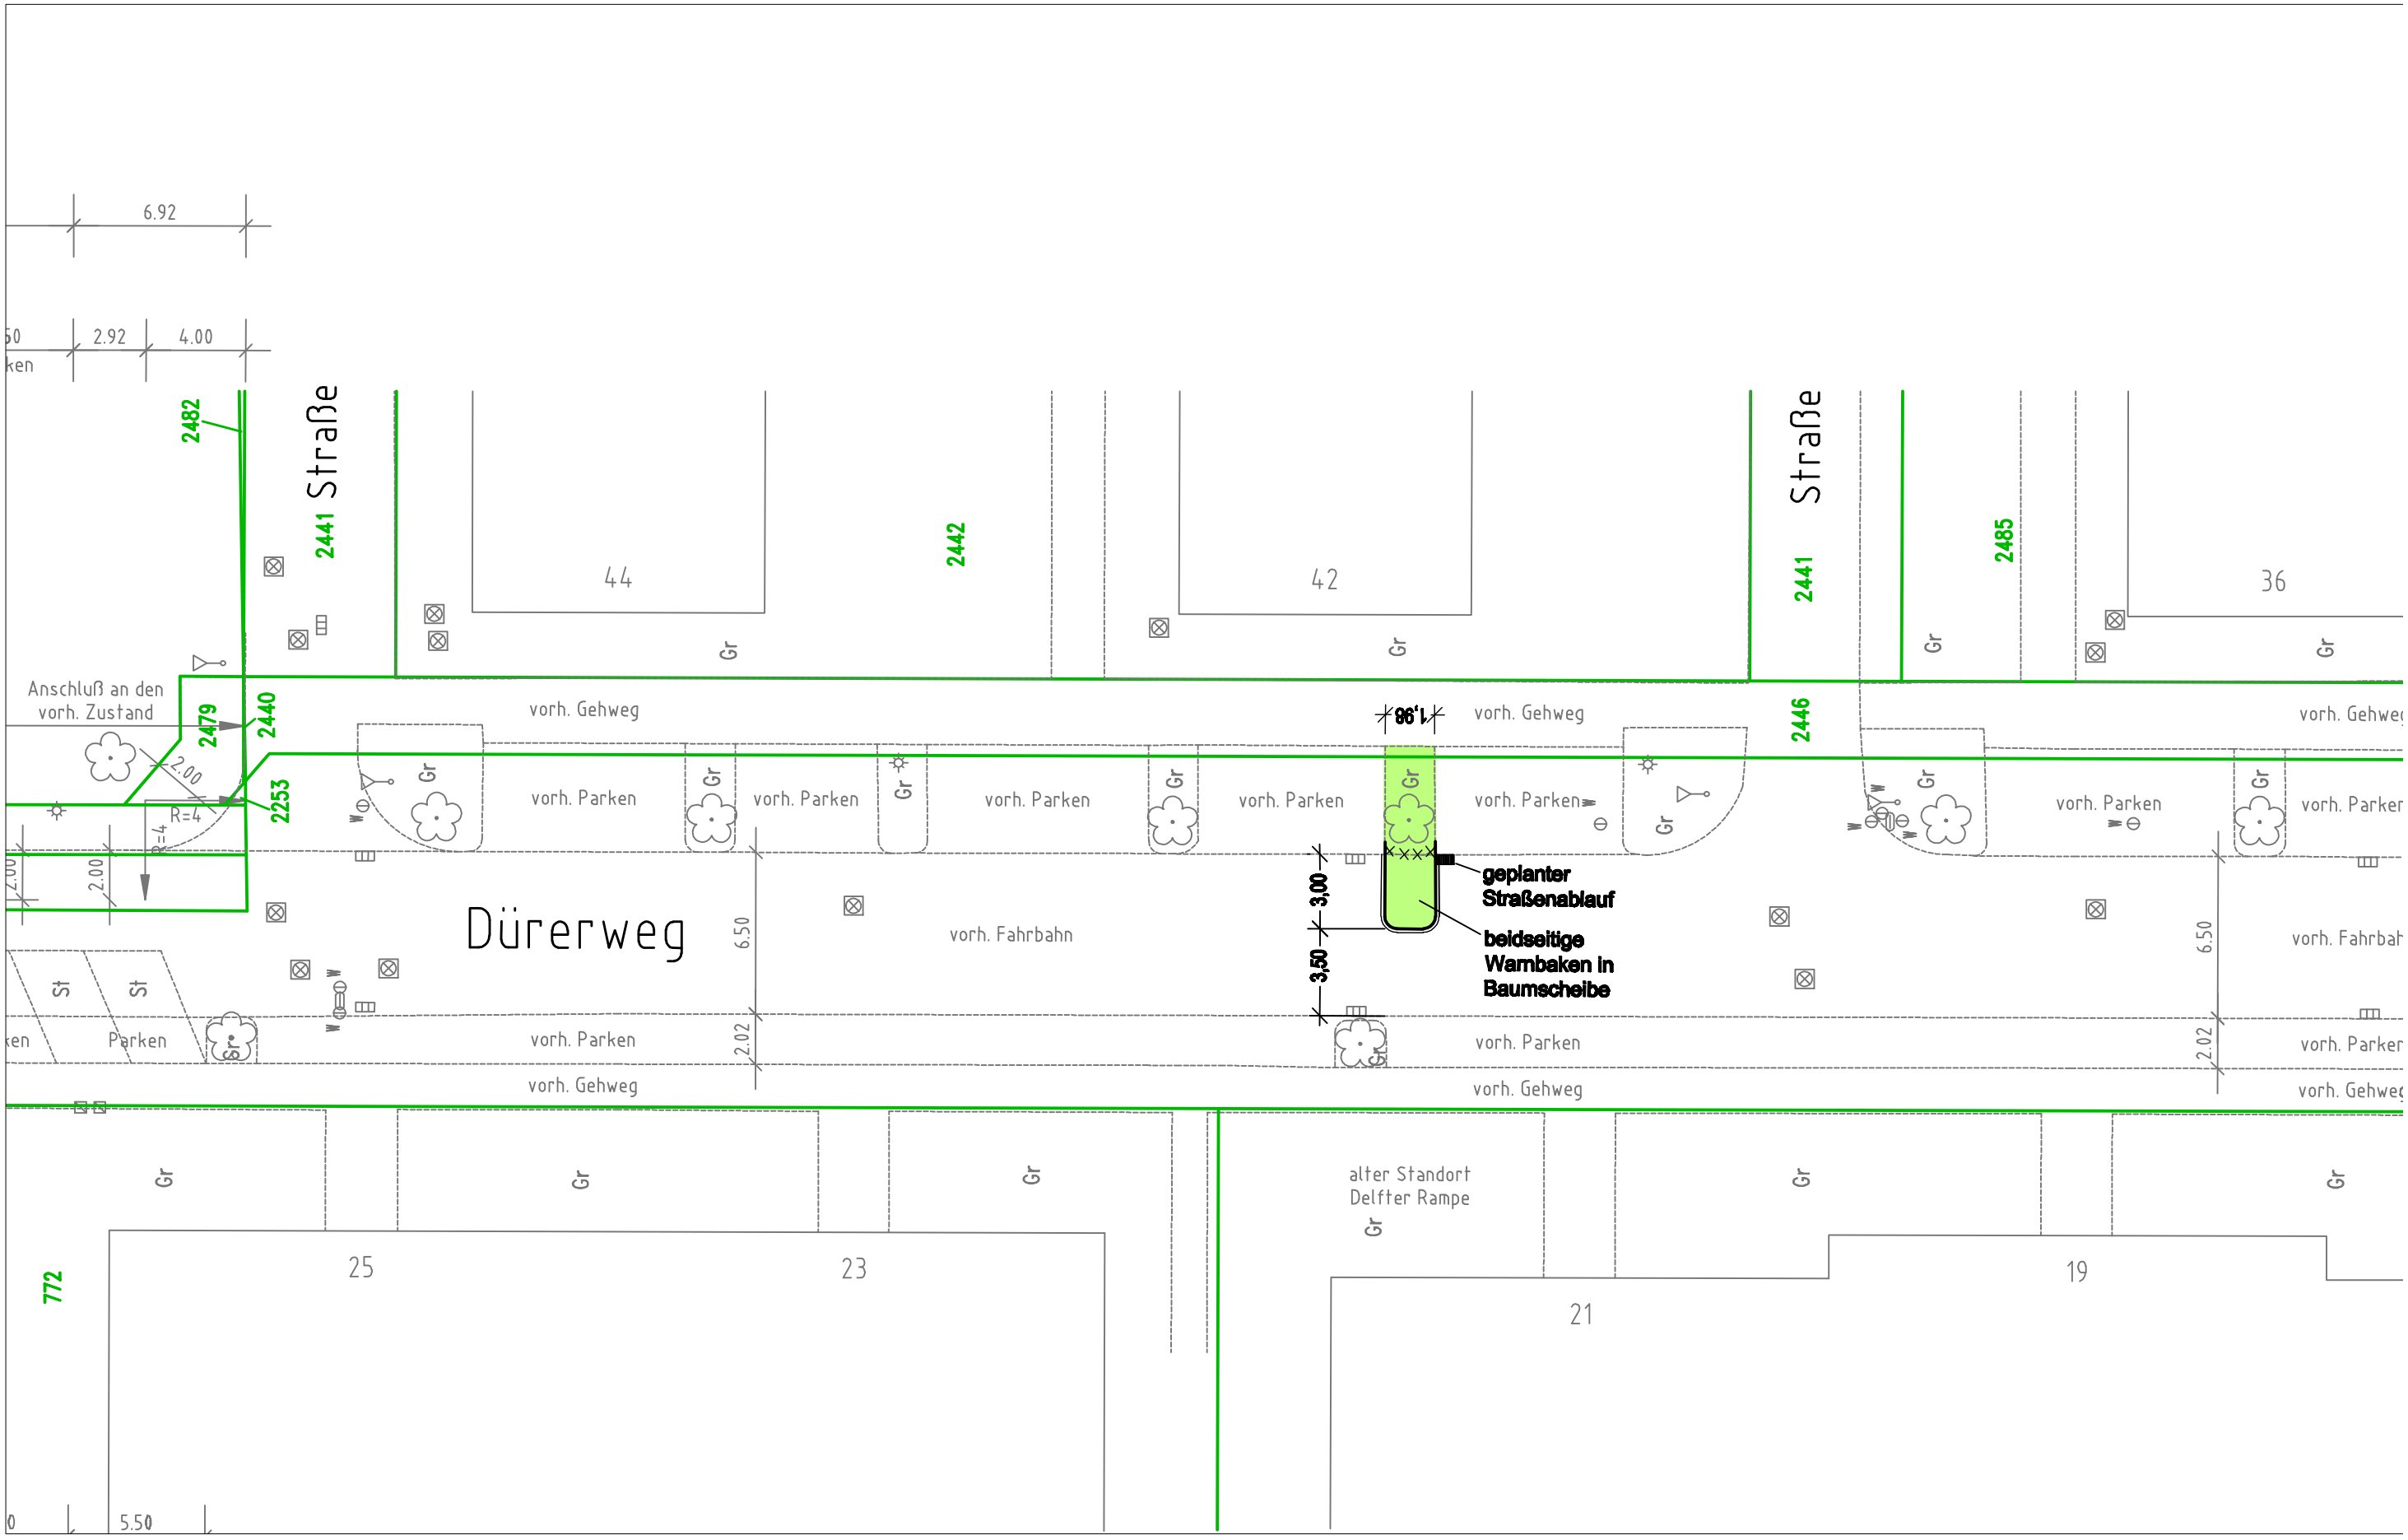

Dürerweg Verkehrsberuhigung - "Vorschlag Haupt"

Lageplan M 1:250

Anlage 1