


Sanierung 2008 Problemstandorte

Straße	Haus Nr.	Baum ID	Baumart	Priorität	Bemerkung	Fälldatum	Nachpflanzung
Am Bandsbusch							
	südl. Seite	94	4446 Robinie	+	Pflaster und Einfassung angehoben, Gehweg verengt	22.09.2008	01.12.2008
	nörtl. Seite	99	4474 Robinie	+	Pflaster angehoben; Wurzeln in Privatgarten	22.09.2008	01.12.2008
		101	4473 Robinie	+	Pflaster angehoben; Wurzeln in Privatgarten	22.09.2008	01.12.2008
Hochdahler Str.							
		214	7071 Platane	+	Platten angehoben; Schaden private Einfassung und Wurzel in Privatgarten	17.09.2008	01.12.2008
		225	4627 Platane	+	Baumscheibe bereits früher erweitert; Pflaster in Privatzuwegung angehoben; Platten angehoben, Kanal neben Baumstandort	17.09.2008	01.12.2008
		77	7063 Platane	+	Baumscheibe bereits früher erweitert; Einfassung angehoben; Sinkkasten neben Baumstandort	17.09.2008	01.12.2008
Hummelster Str.							
			4276 Robinie	+	Einfassung und Platten angehoben; Stolpergefahr; Altenheim angrenzend	18.09.2008	03.12.2008
			4277 Robinie	+	Einfassung und Platten angehoben; Stolpergefahr; Altenheim angrenzend	18.09.2008	03.12.2008

[illegible]

westl. Seite		3567	Platane	+	Platten + Einfassung angehoben; Stolpergefahr; Kanal neben Baumstandort	15.09.2008	nicht erfolgt aufgrund Kanalsanierung und Leitungstrassen in diesem Bereich
		3571	Platane	+	Platten+ Einfassung angehoben; Stolpergefahr	04.11.2008	09.12.2008
Siemensstr.							
		3459	Platane	+	Arbeiten bereits durchgeführt; Baumstandort erweitert; Gaskappe direkt neben Baumstandort; Pflaster und Platten angehoben	15.09.2008	01.12.2008
Zur Verlach							
	10 C	1810	Platane	+	Pflaster in Parkbucht angehoben, Einfassung angehoben; Hydrant neben Baumstandort	16.09.2008	01.12.2008
	32	1817	Platane	+	Einfassung angehoben; Gaskappe neben Baumstandort, Laterne in Baumkrone	16.09.2008	01.12.2008

Niedenstraße	78	3539	Platane	+	Baumstandort bereits früher erweitert; trotz Gewerbegebiet stark frequentiert, da Autohaus angrenzend	07.11.2008	09.12.2008
		3549	Platane	+	Platten angehoben; trotz Gewerbegebiet stark frequentiert, da Getränkemarkt angrenzend	07.11.2008	09.12.2008
		3554	Platane	+	Baumstandort bereits früher erweitert; Platten angehoben, Bushaltestelle angrenzend an Baumstandort	07.11.2008	09.12.2008
		3555	Platane	+	Baumstandort bereits früher erweitert; Platten angehoben, Stolpergefahr; Bushaltestelle angrenzend an Baumstandort	04.11.2008	09.12.2008
		3556	Platane	+	Platten angehoben; trotz Gewerbegebiet stark frequentiert, da Autohaus angrenzend	04.11.2008	01.12.2008
	98	3560	Platane	+	Platten + Pflaster angehoben; Rinne an Straße beschädigt; Stolpergefahr	04.11.2008	01.12.2008
	100	3562	Platane	+	Pflaster und Einfassung angehoben, Stolpergefahr im Parkplatzbereich	04.11.2008	01.12.2008
		3566	Platane	+	Pflaster, Platten und Einfassung angehoben; Stolpergefahr; Gas- und Wasserleitung neben Baumstandort	04.11.2008	01.12.2008

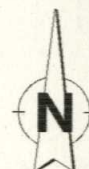


Am Bandsbusch



The map shows a residential area with several streets and buildings. A street labeled 'Strasse' runs diagonally from the bottom left towards the top right. Another street labeled 'Spielplatz' is visible at the top. A third street labeled 'Bier' is at the bottom right. Buildings are represented by hatched rectangles. Green circles are scattered throughout the map, likely indicating specific locations or data points. A green triangle is located on the 'Strasse' near the bottom left. An orange circle highlights a specific building in the center-right area. Numerical values are present: '50,6' at the bottom left, '51,1' in the upper center, and '52,4' at the top right. The text 'Lgpl' is also visible at the top right.



Hochdahler Straße 77

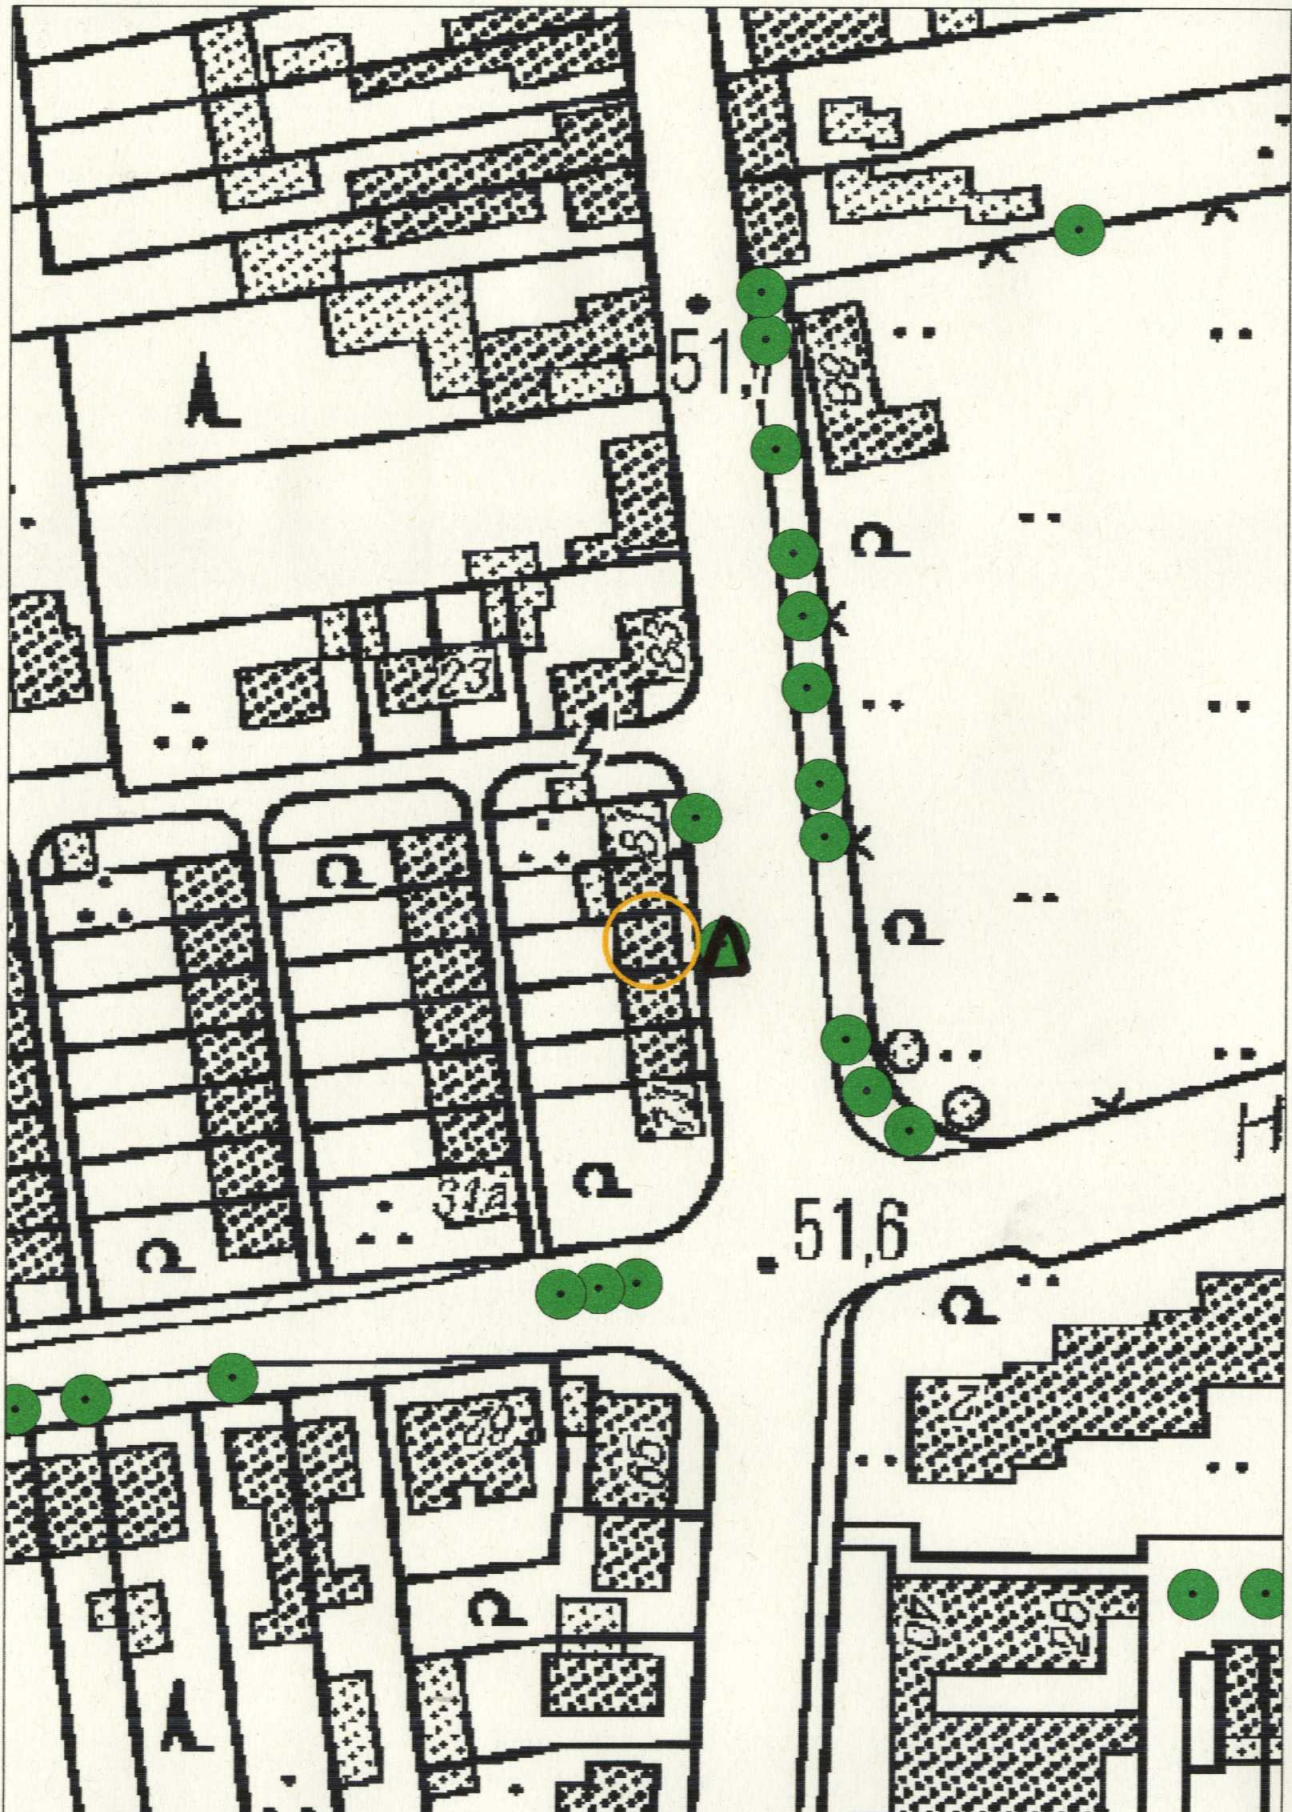




Hummelsterstraße






Karlrobert-Kreiten-Straße

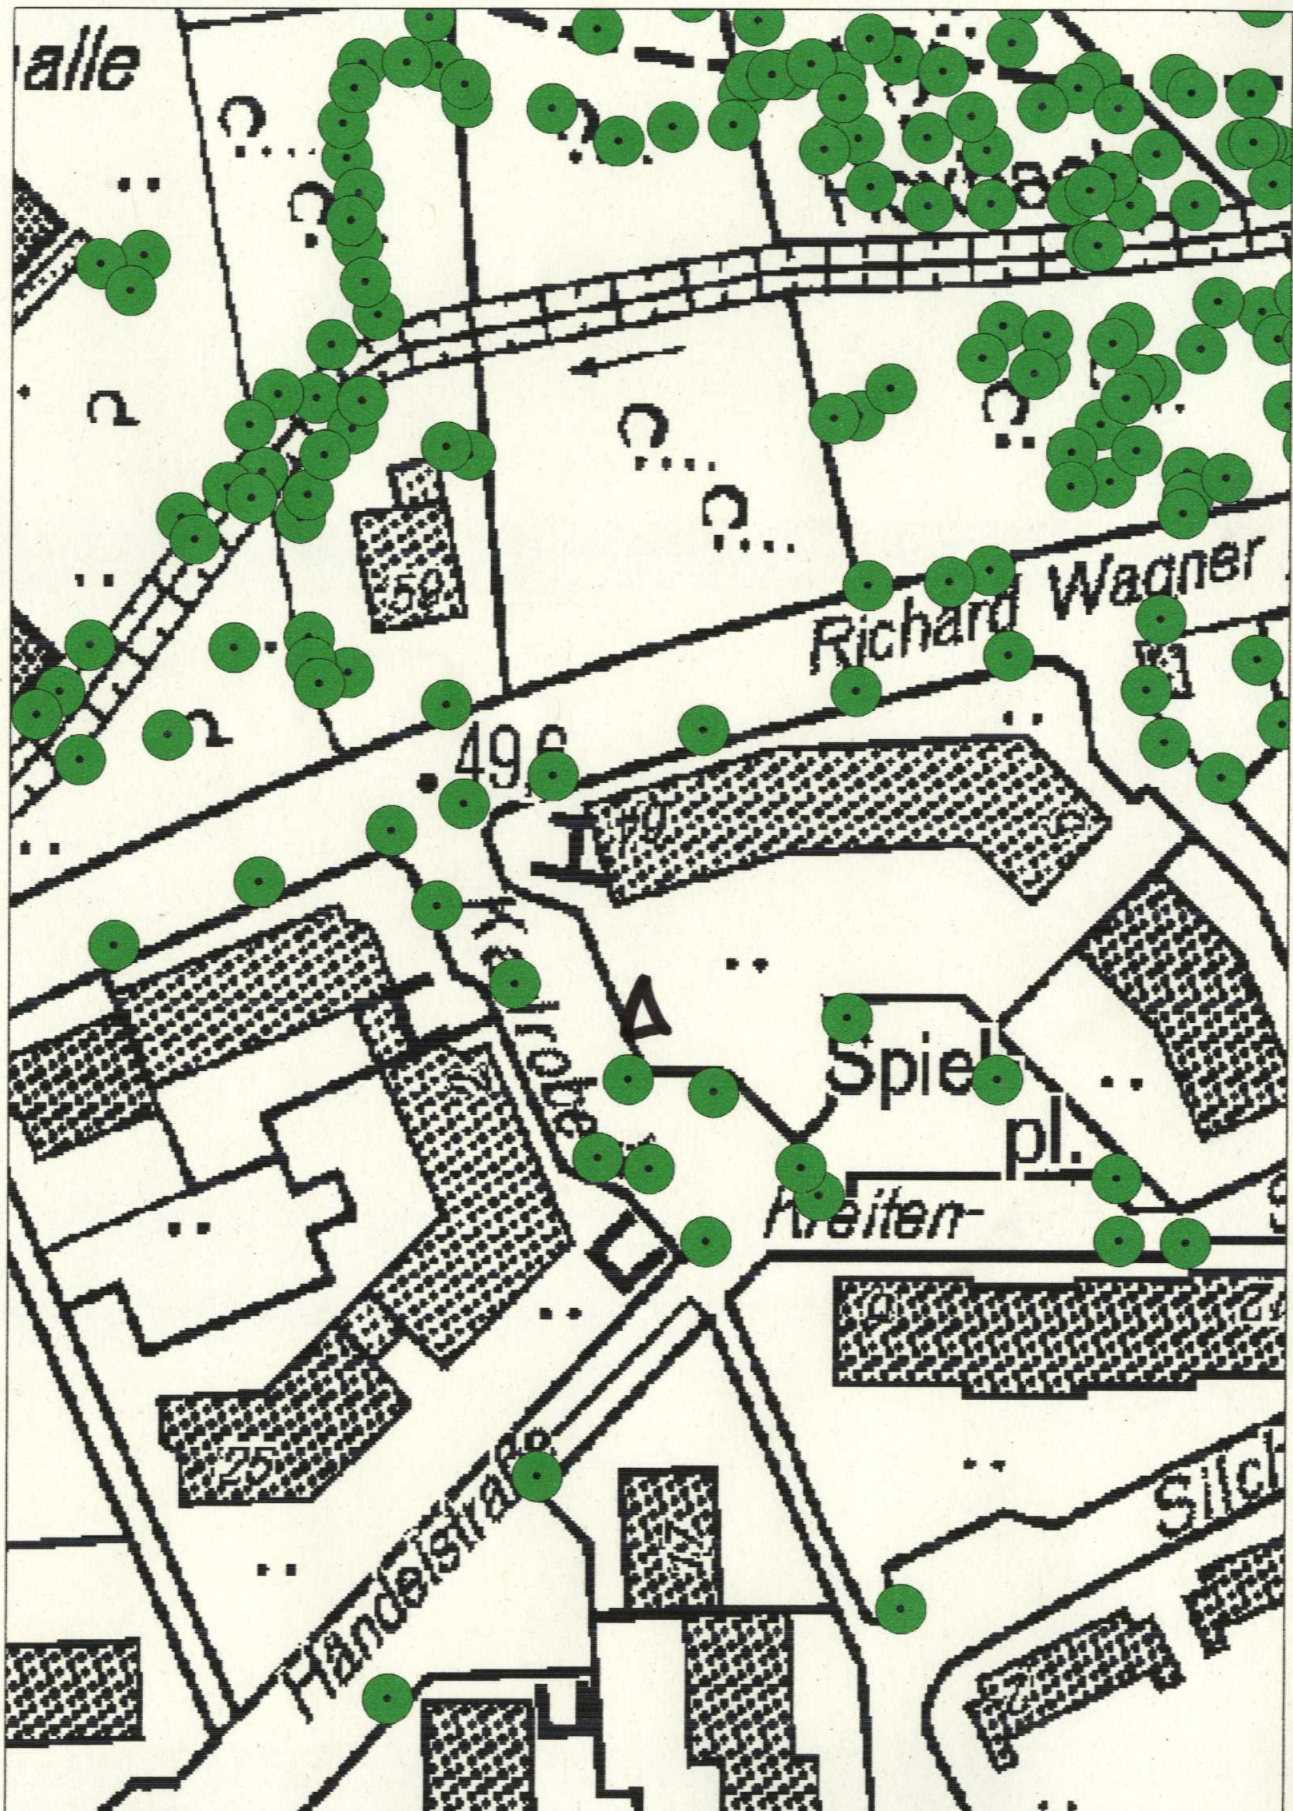




Kleinhülsen

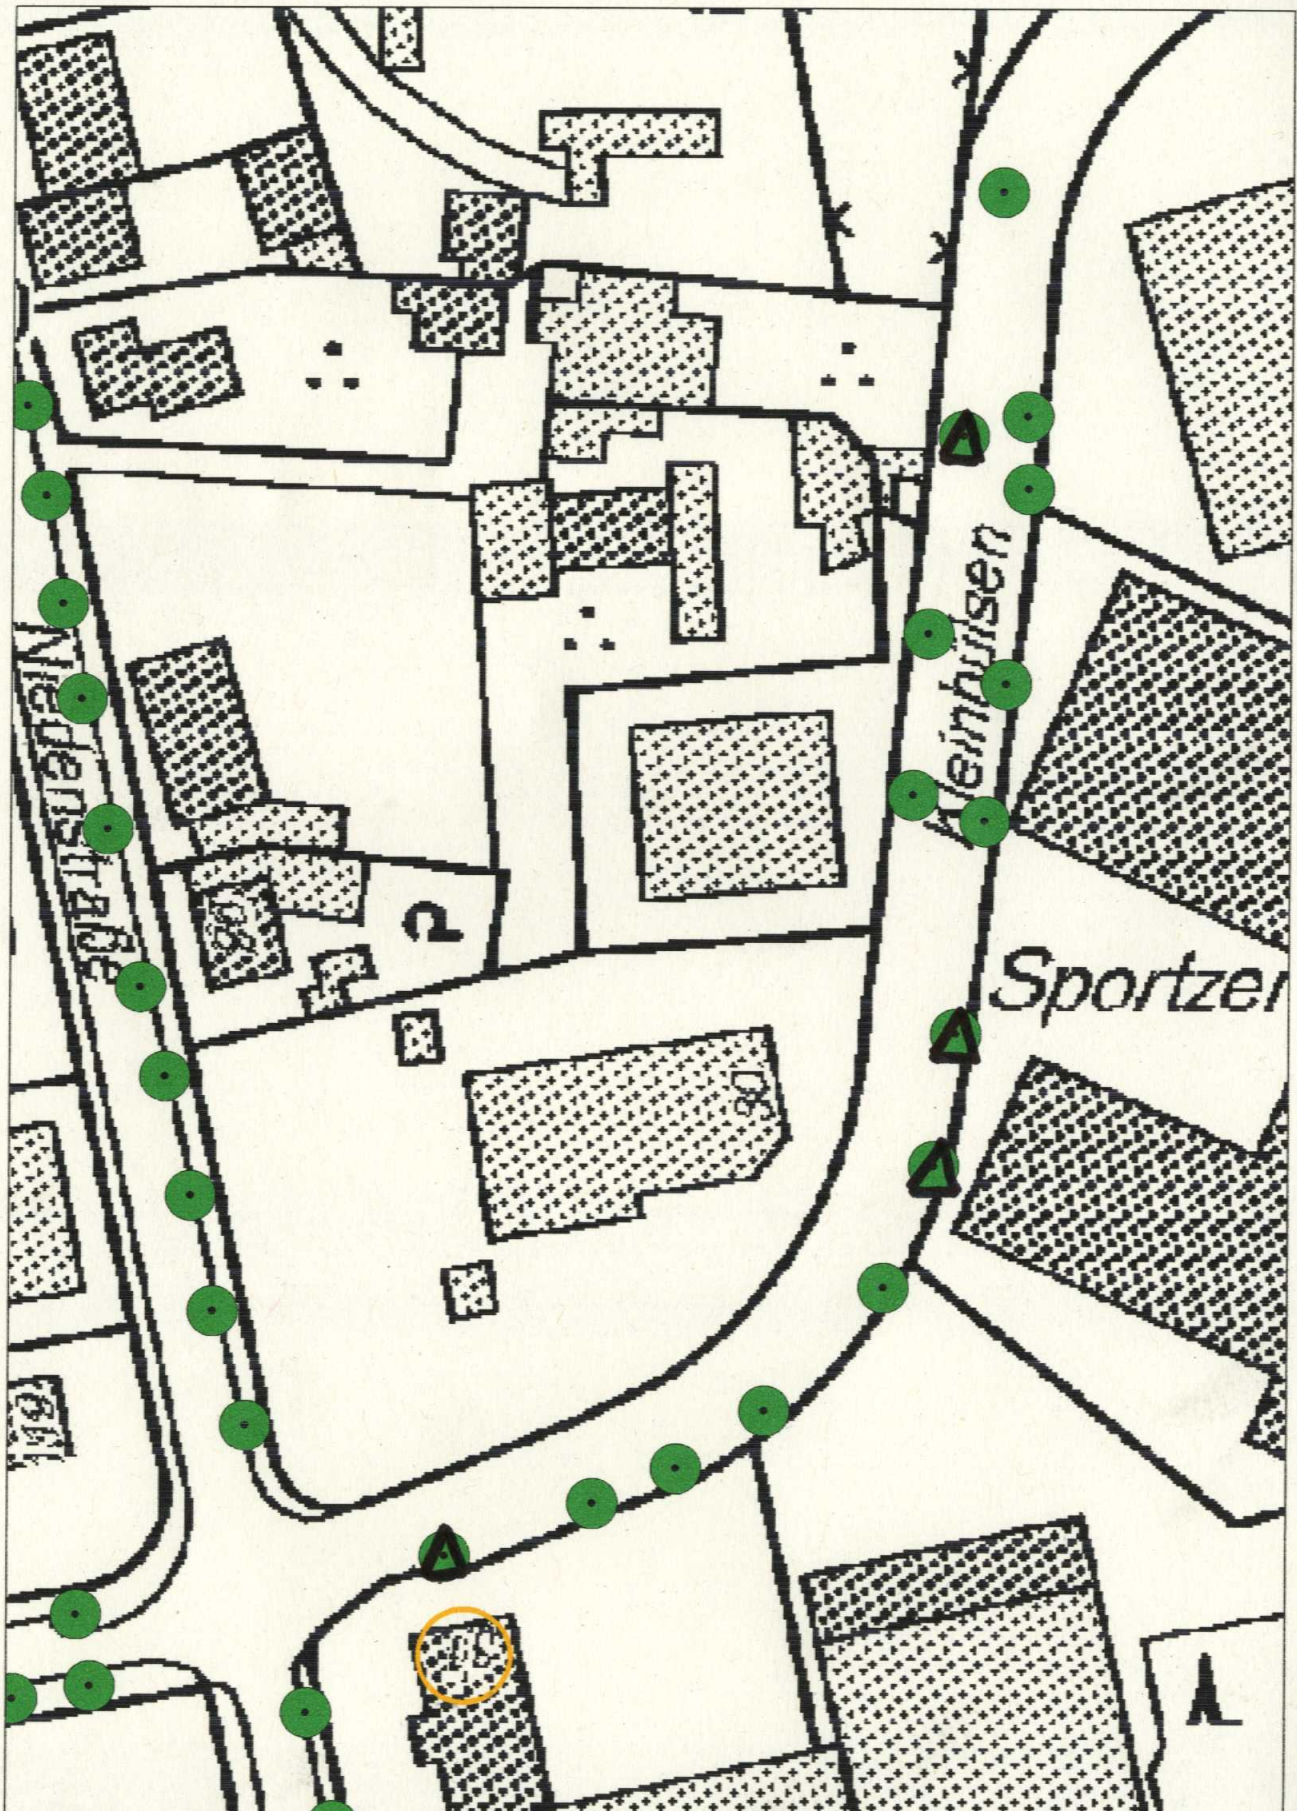




Mettmanner Straße 61A

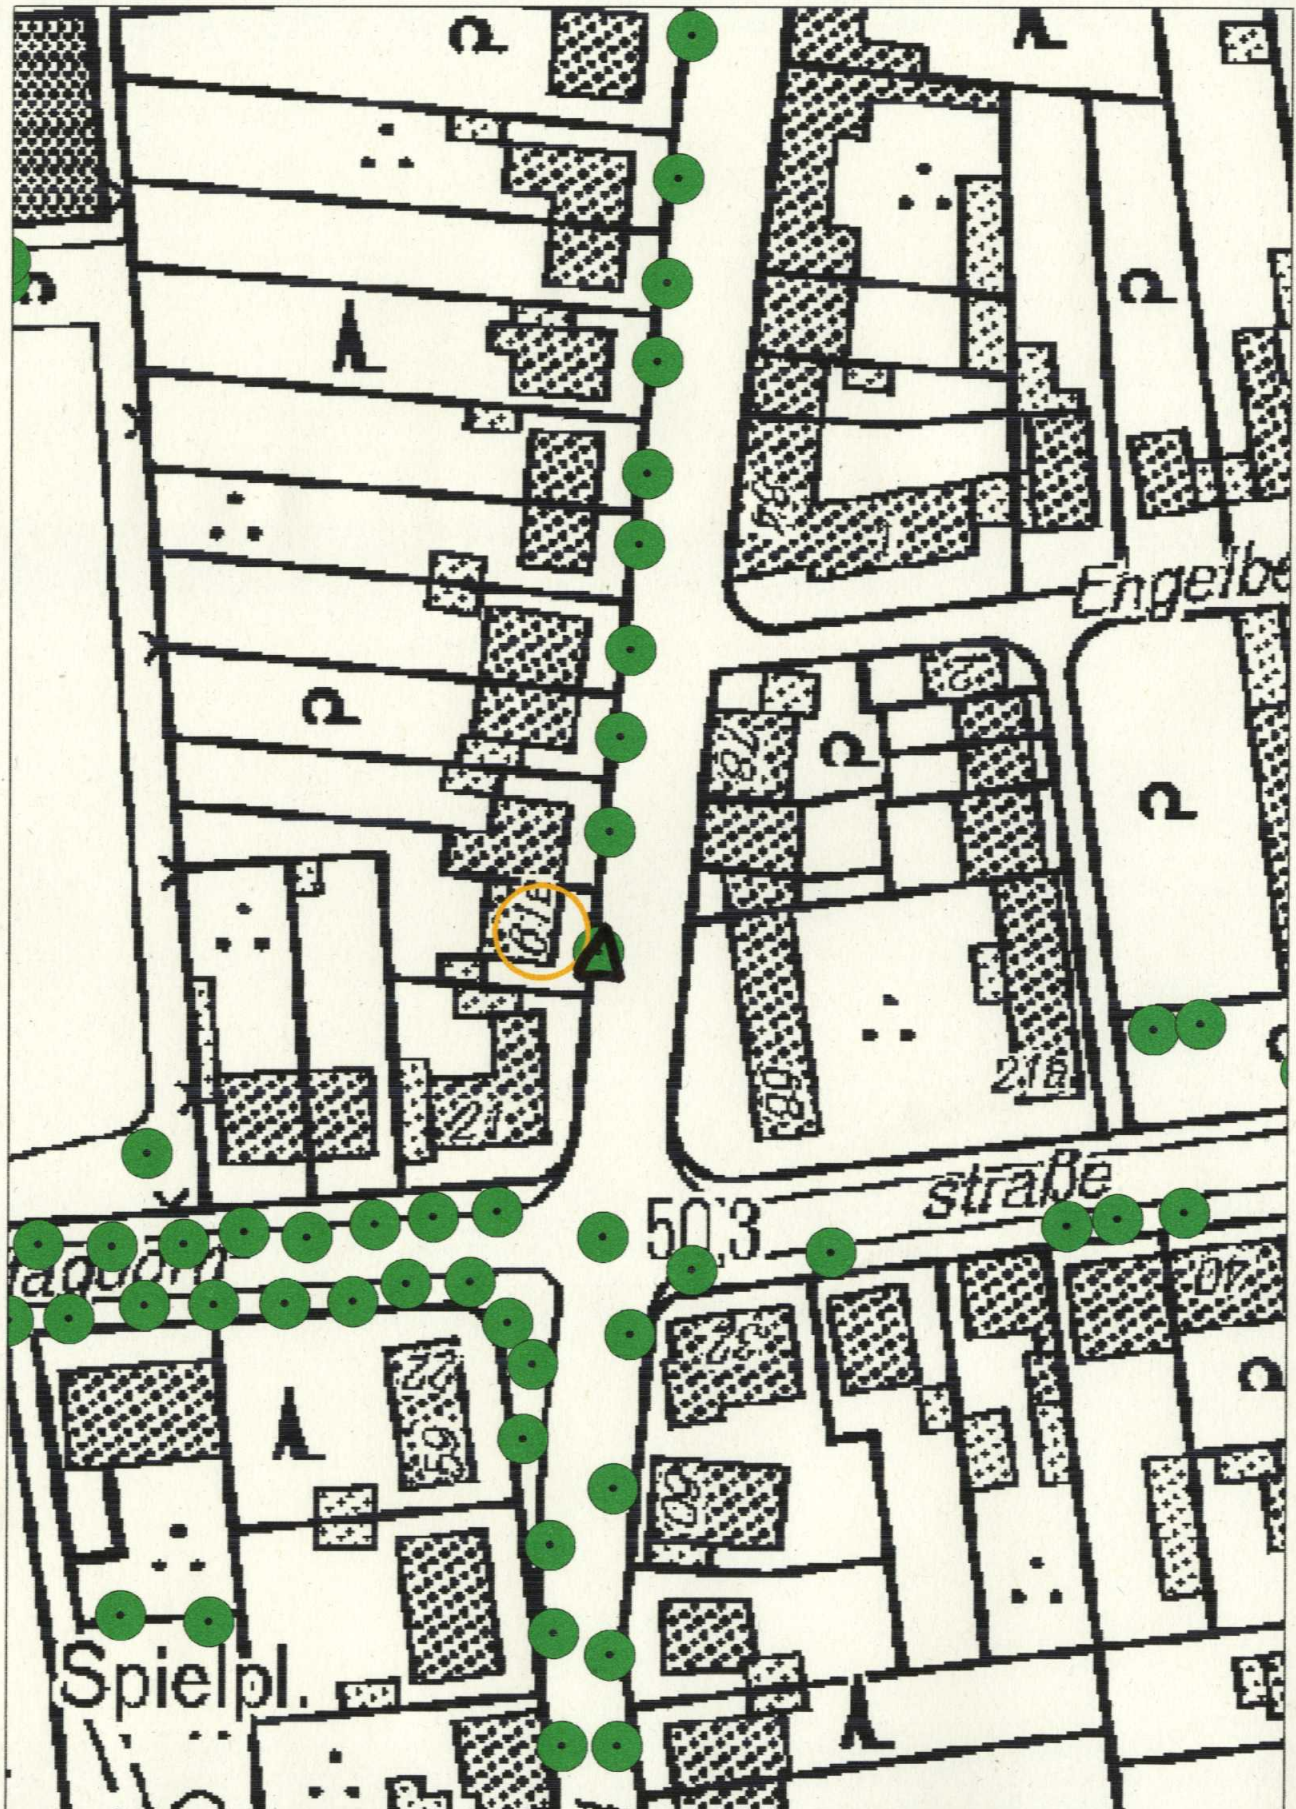




Niedenstraße

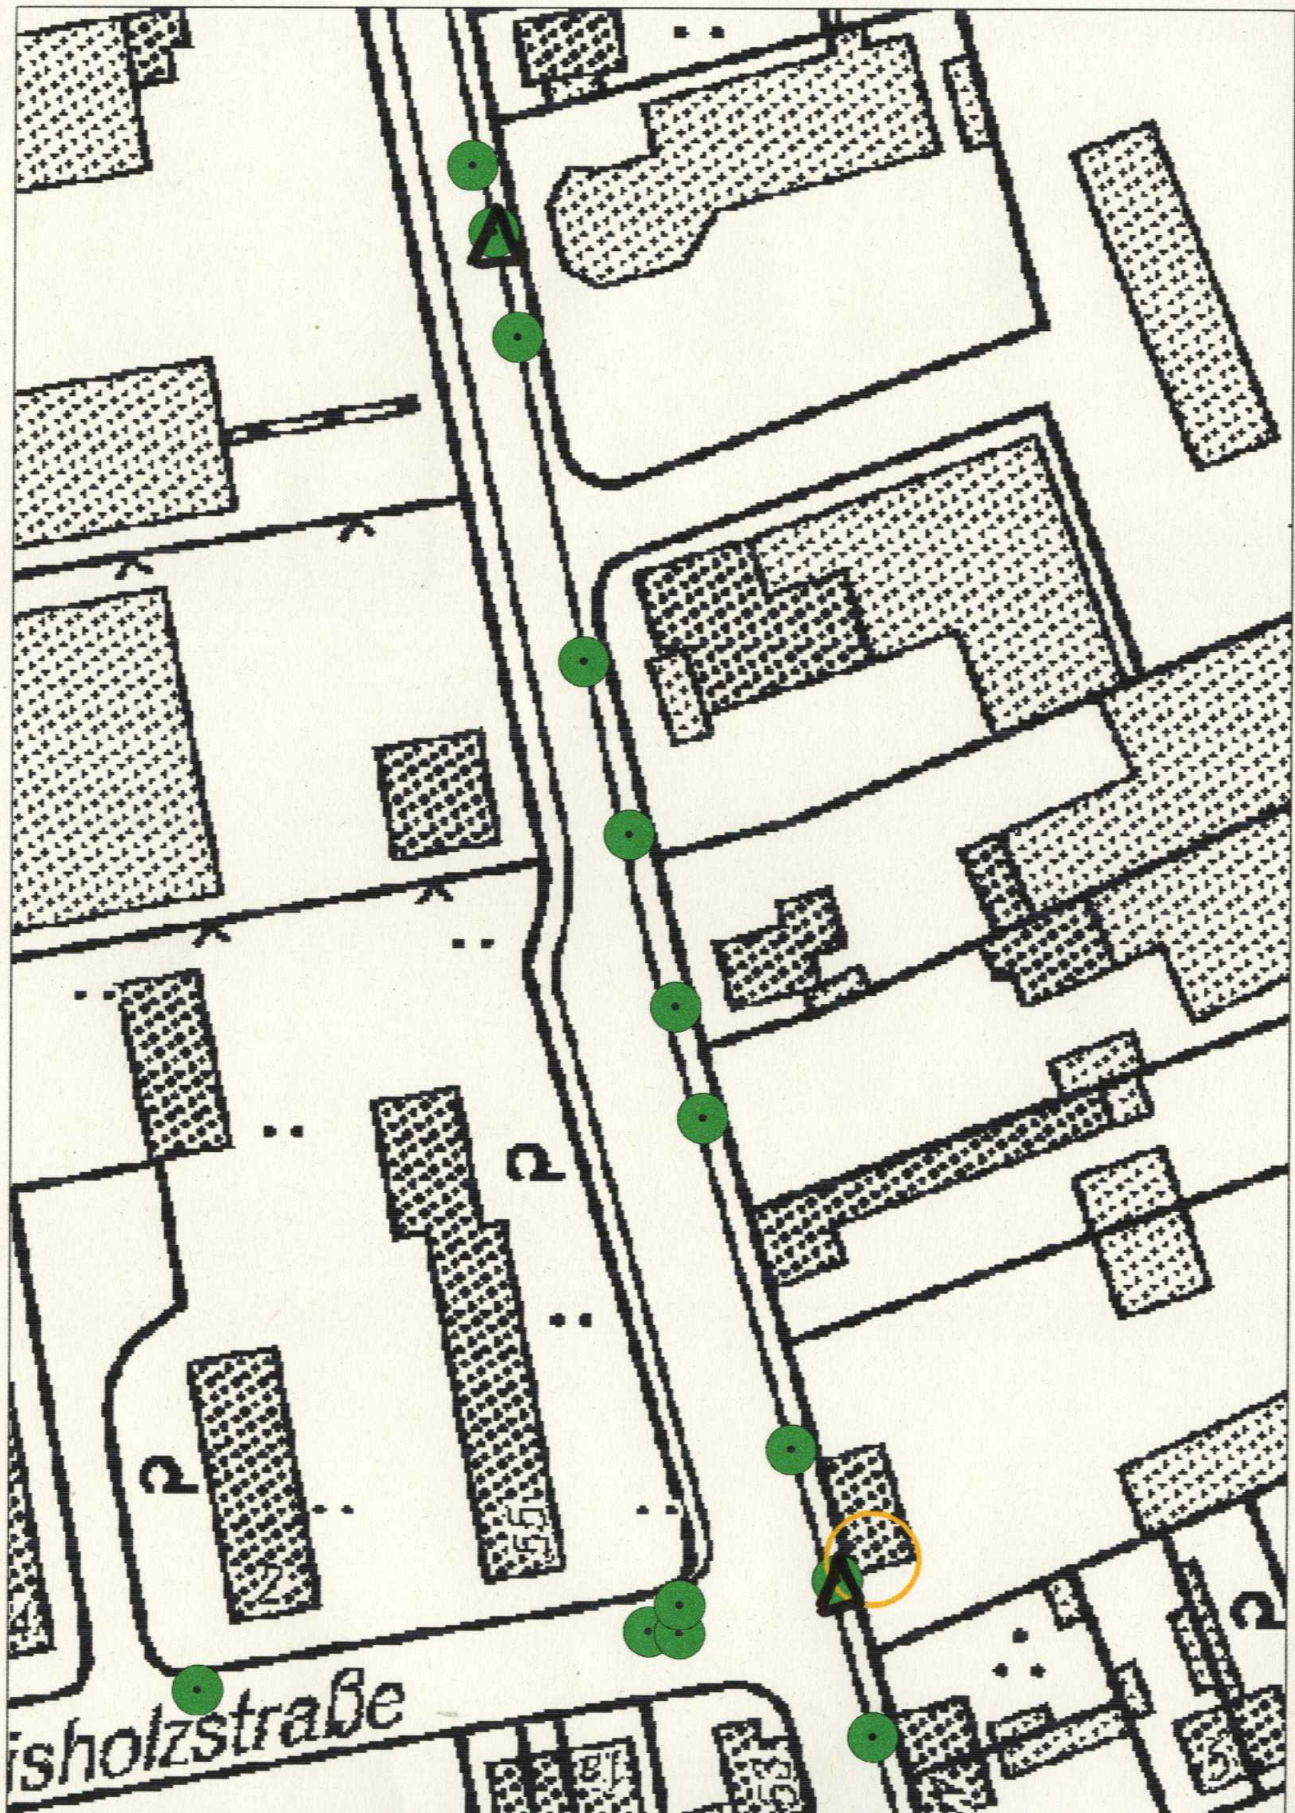




Niedenstraße

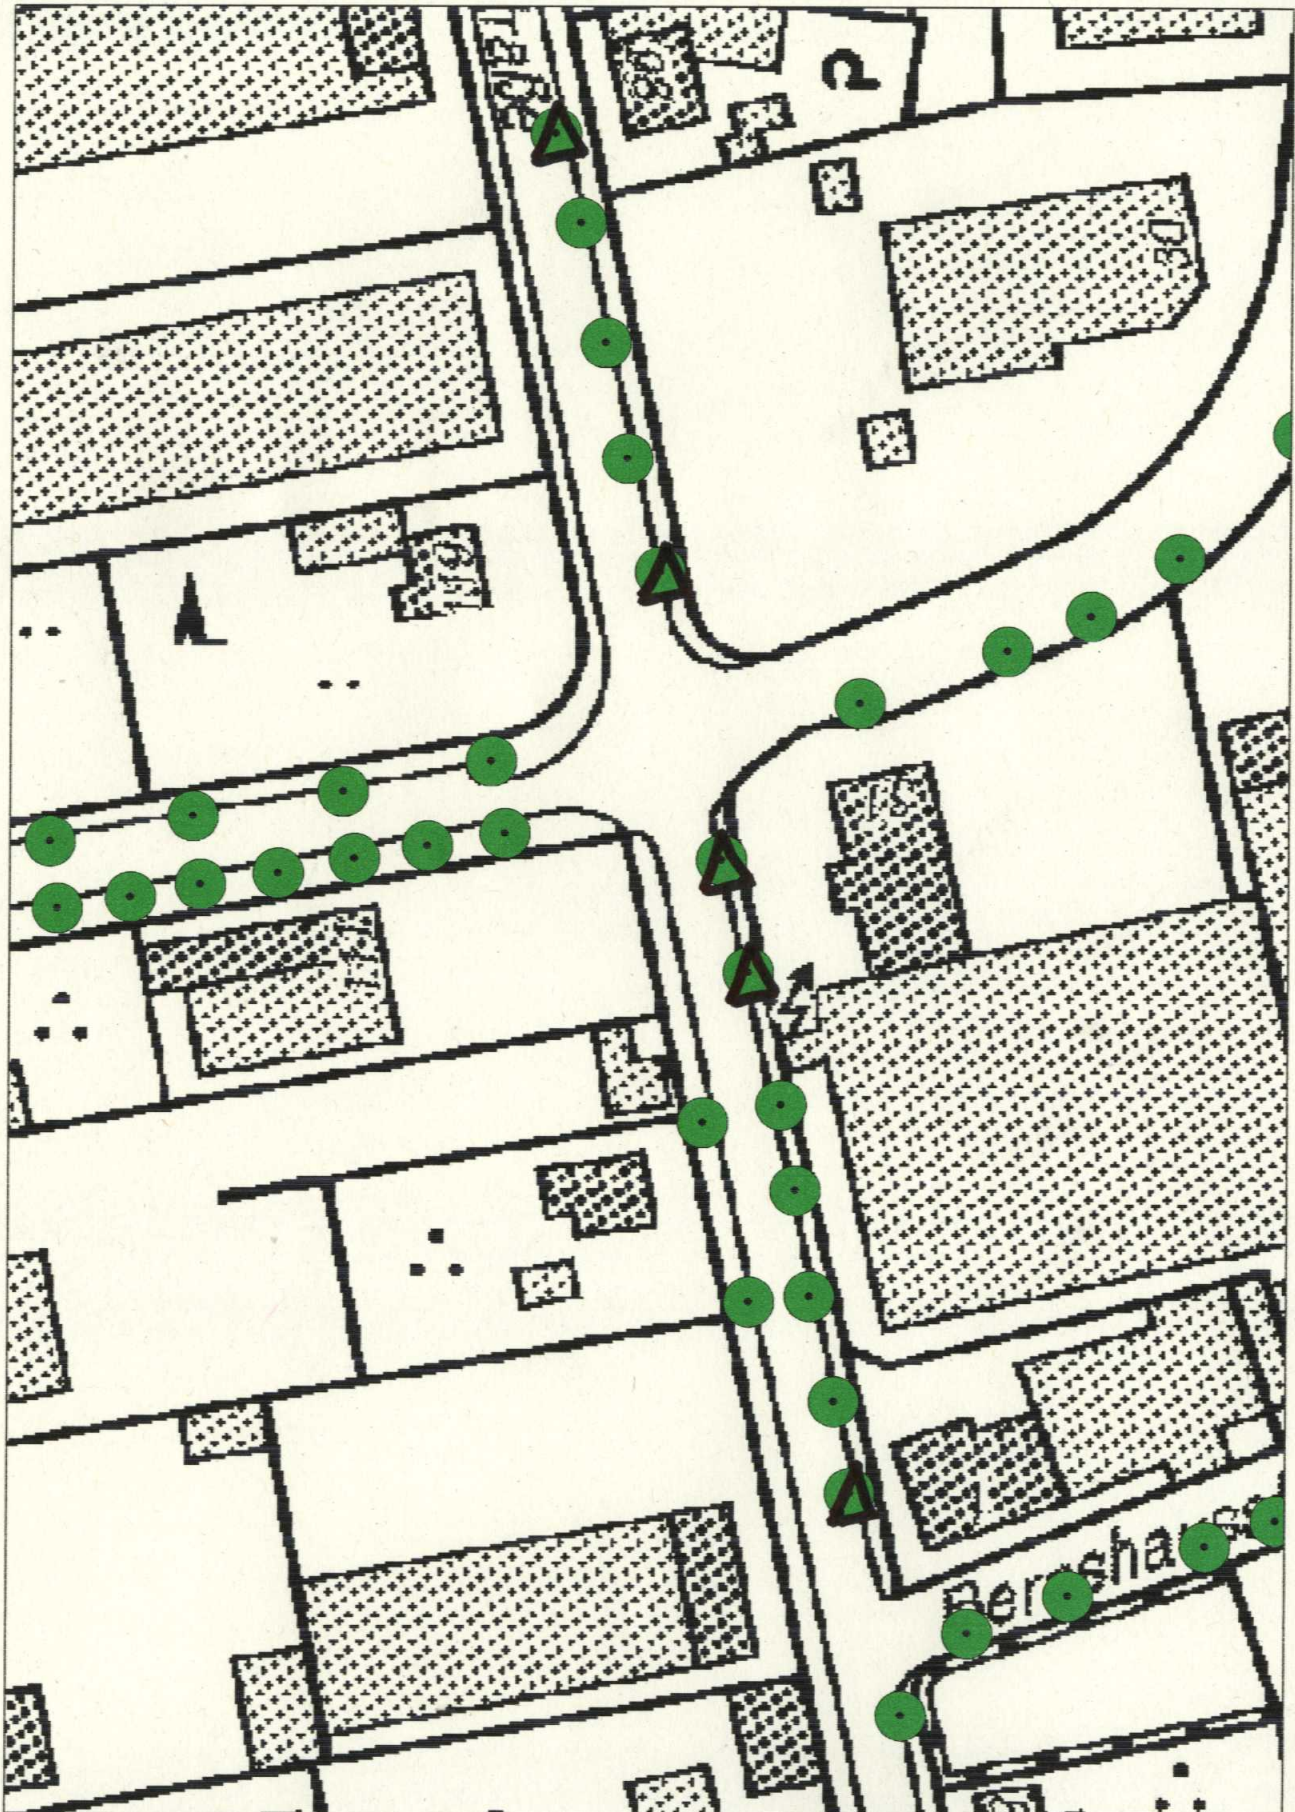




Niedenstraße 100

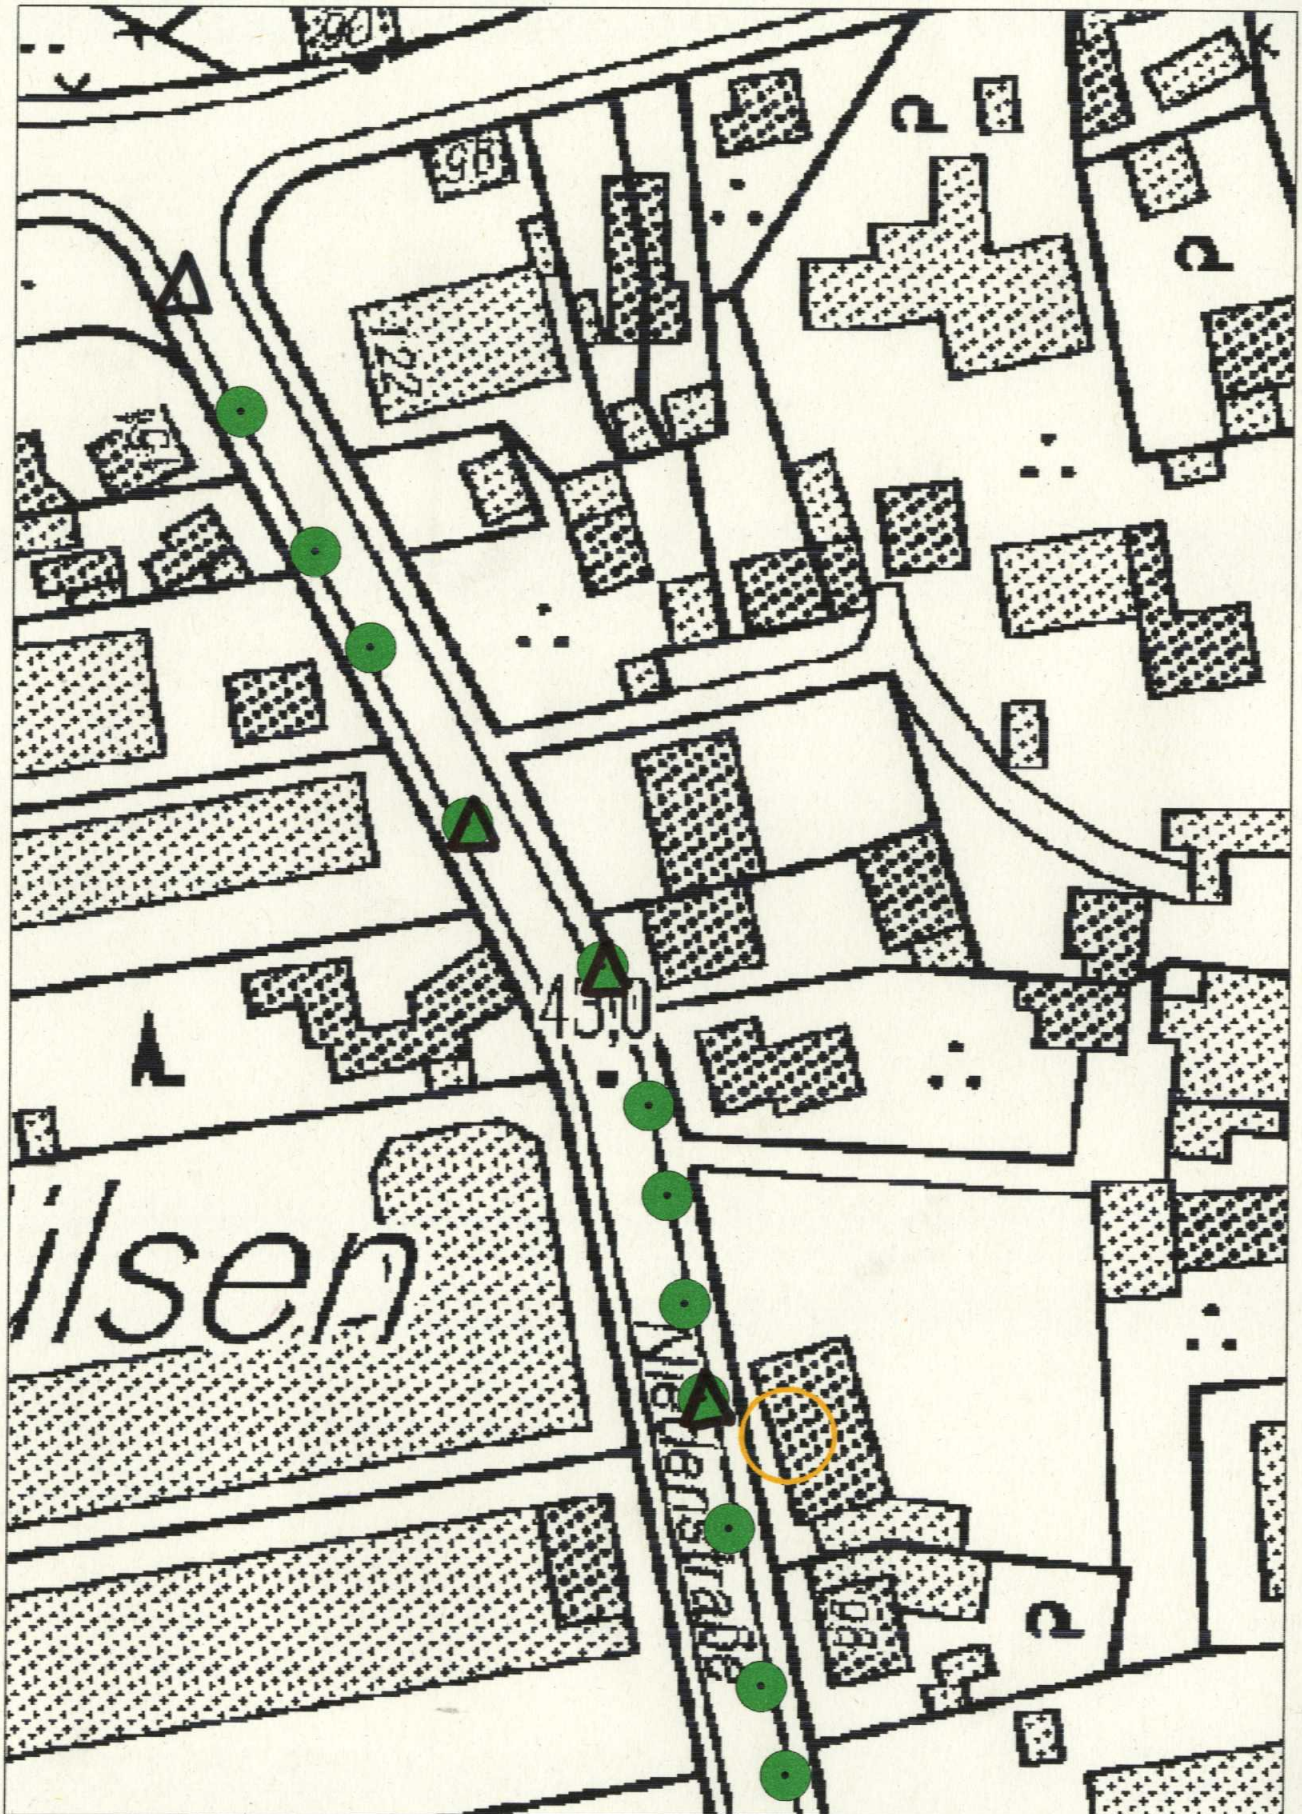



Siemensstraße

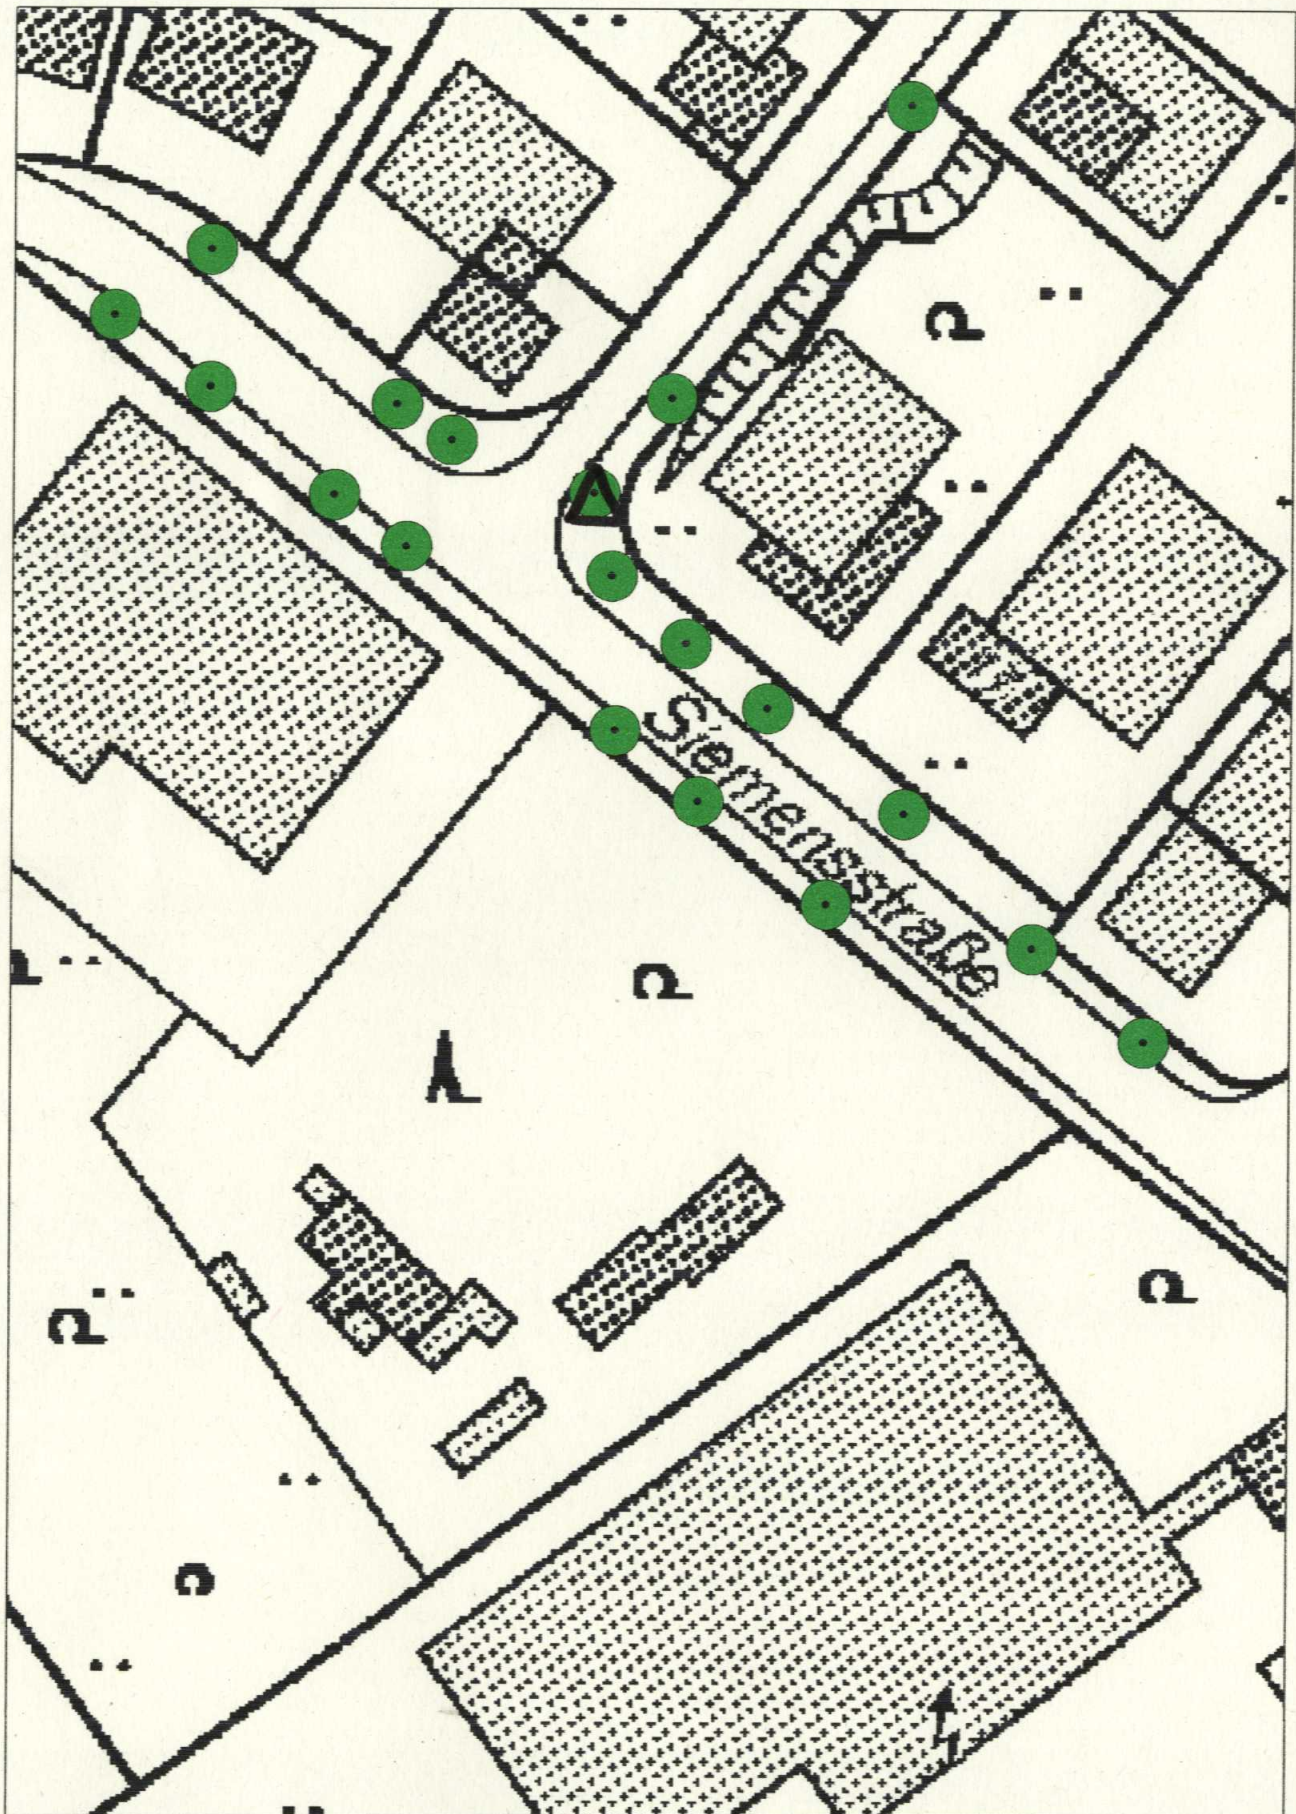


IRIS - Baumkataster der Stadt Hilden

Datum: 14.1.2009
Maßstab: 1:1000



Zur Verlach

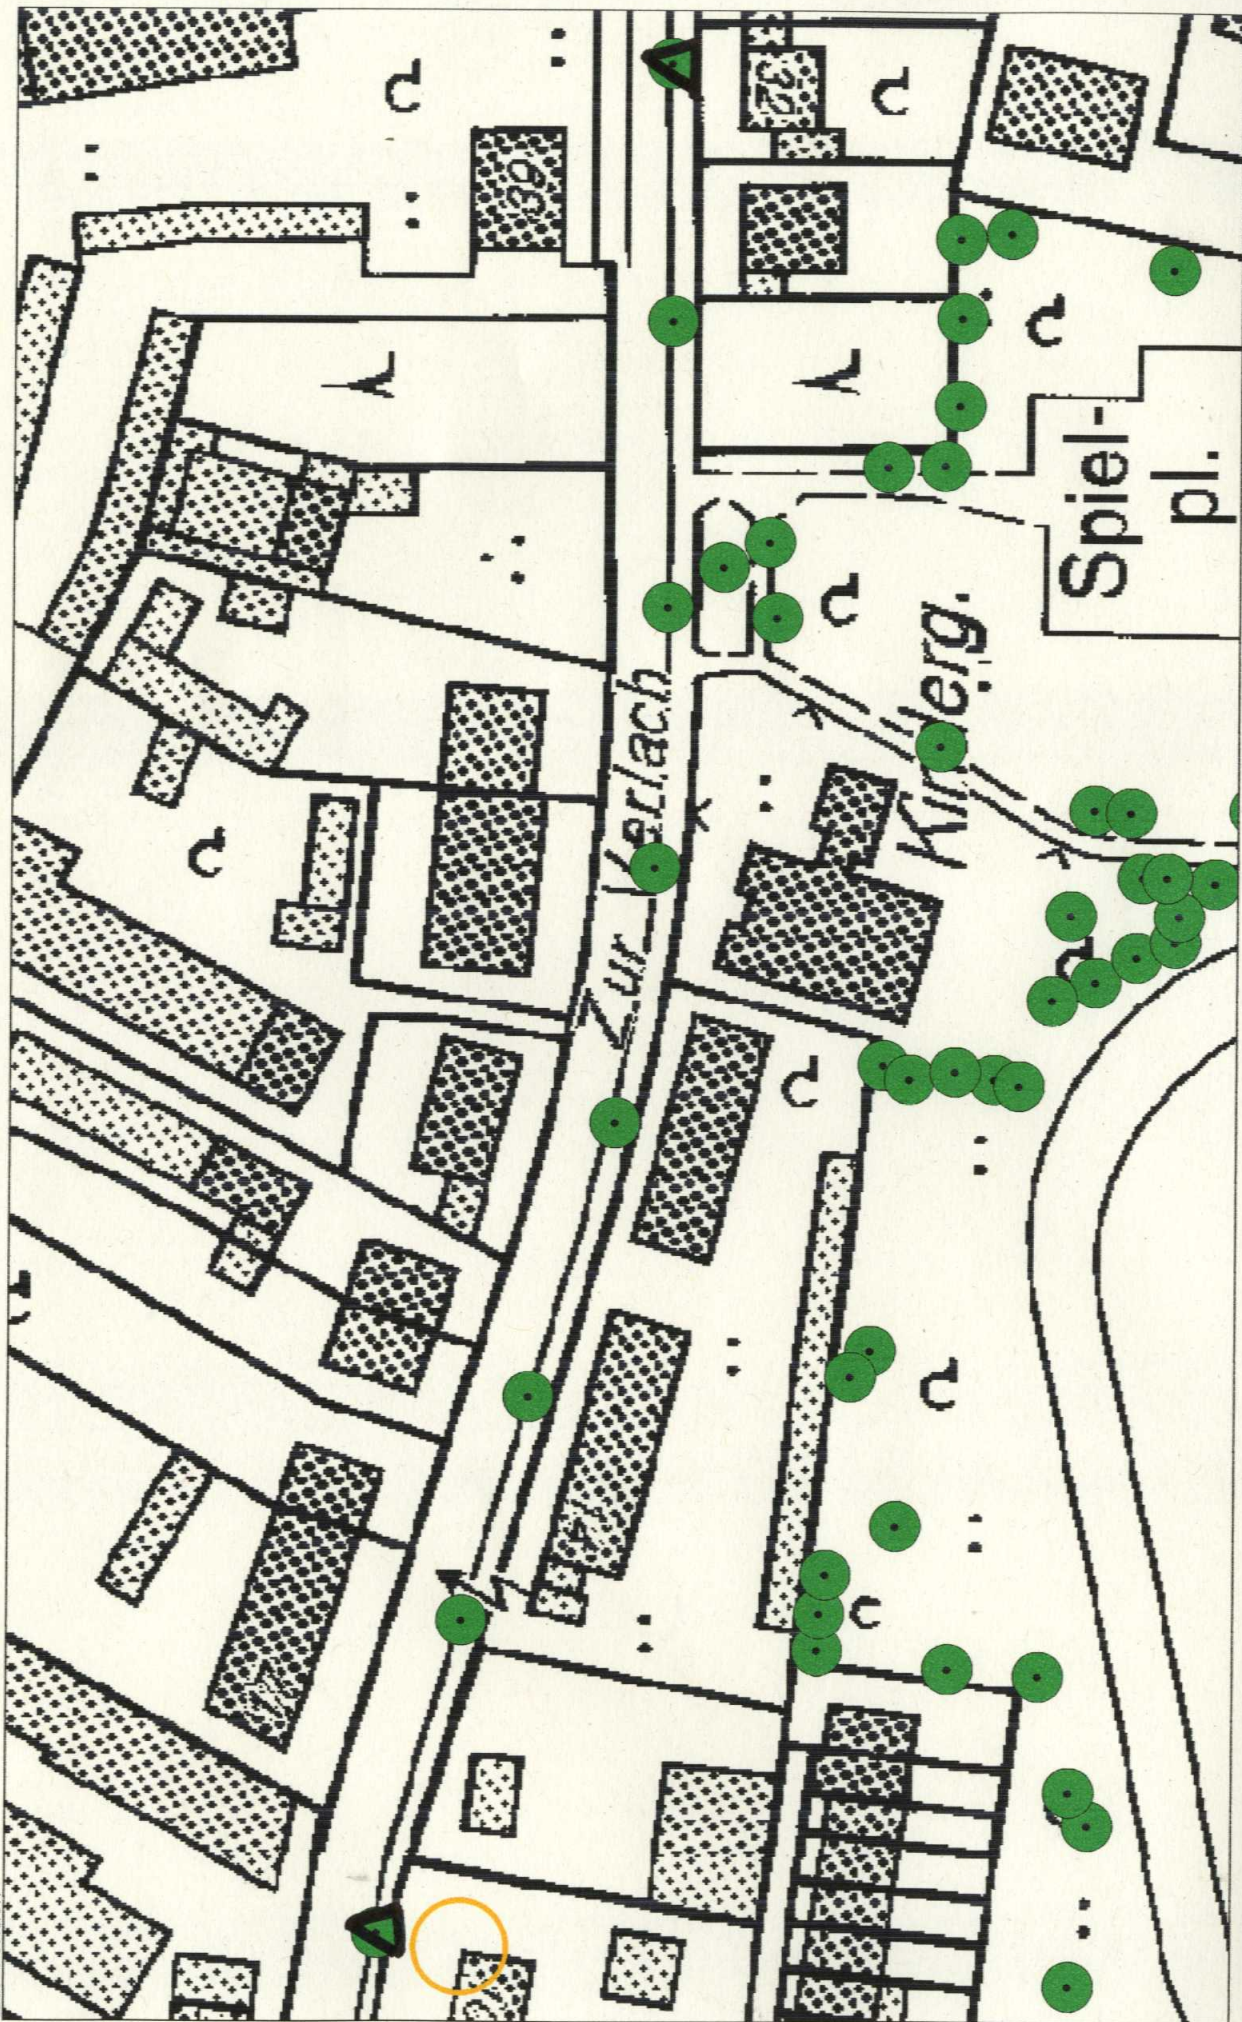

Für die richtige Darstellung wird keine Gewähr übernommen. Die Veröffentlichung des Auszuges ist nur mit Genehmigung zulässig!