


# Übersichtsplan Variante II

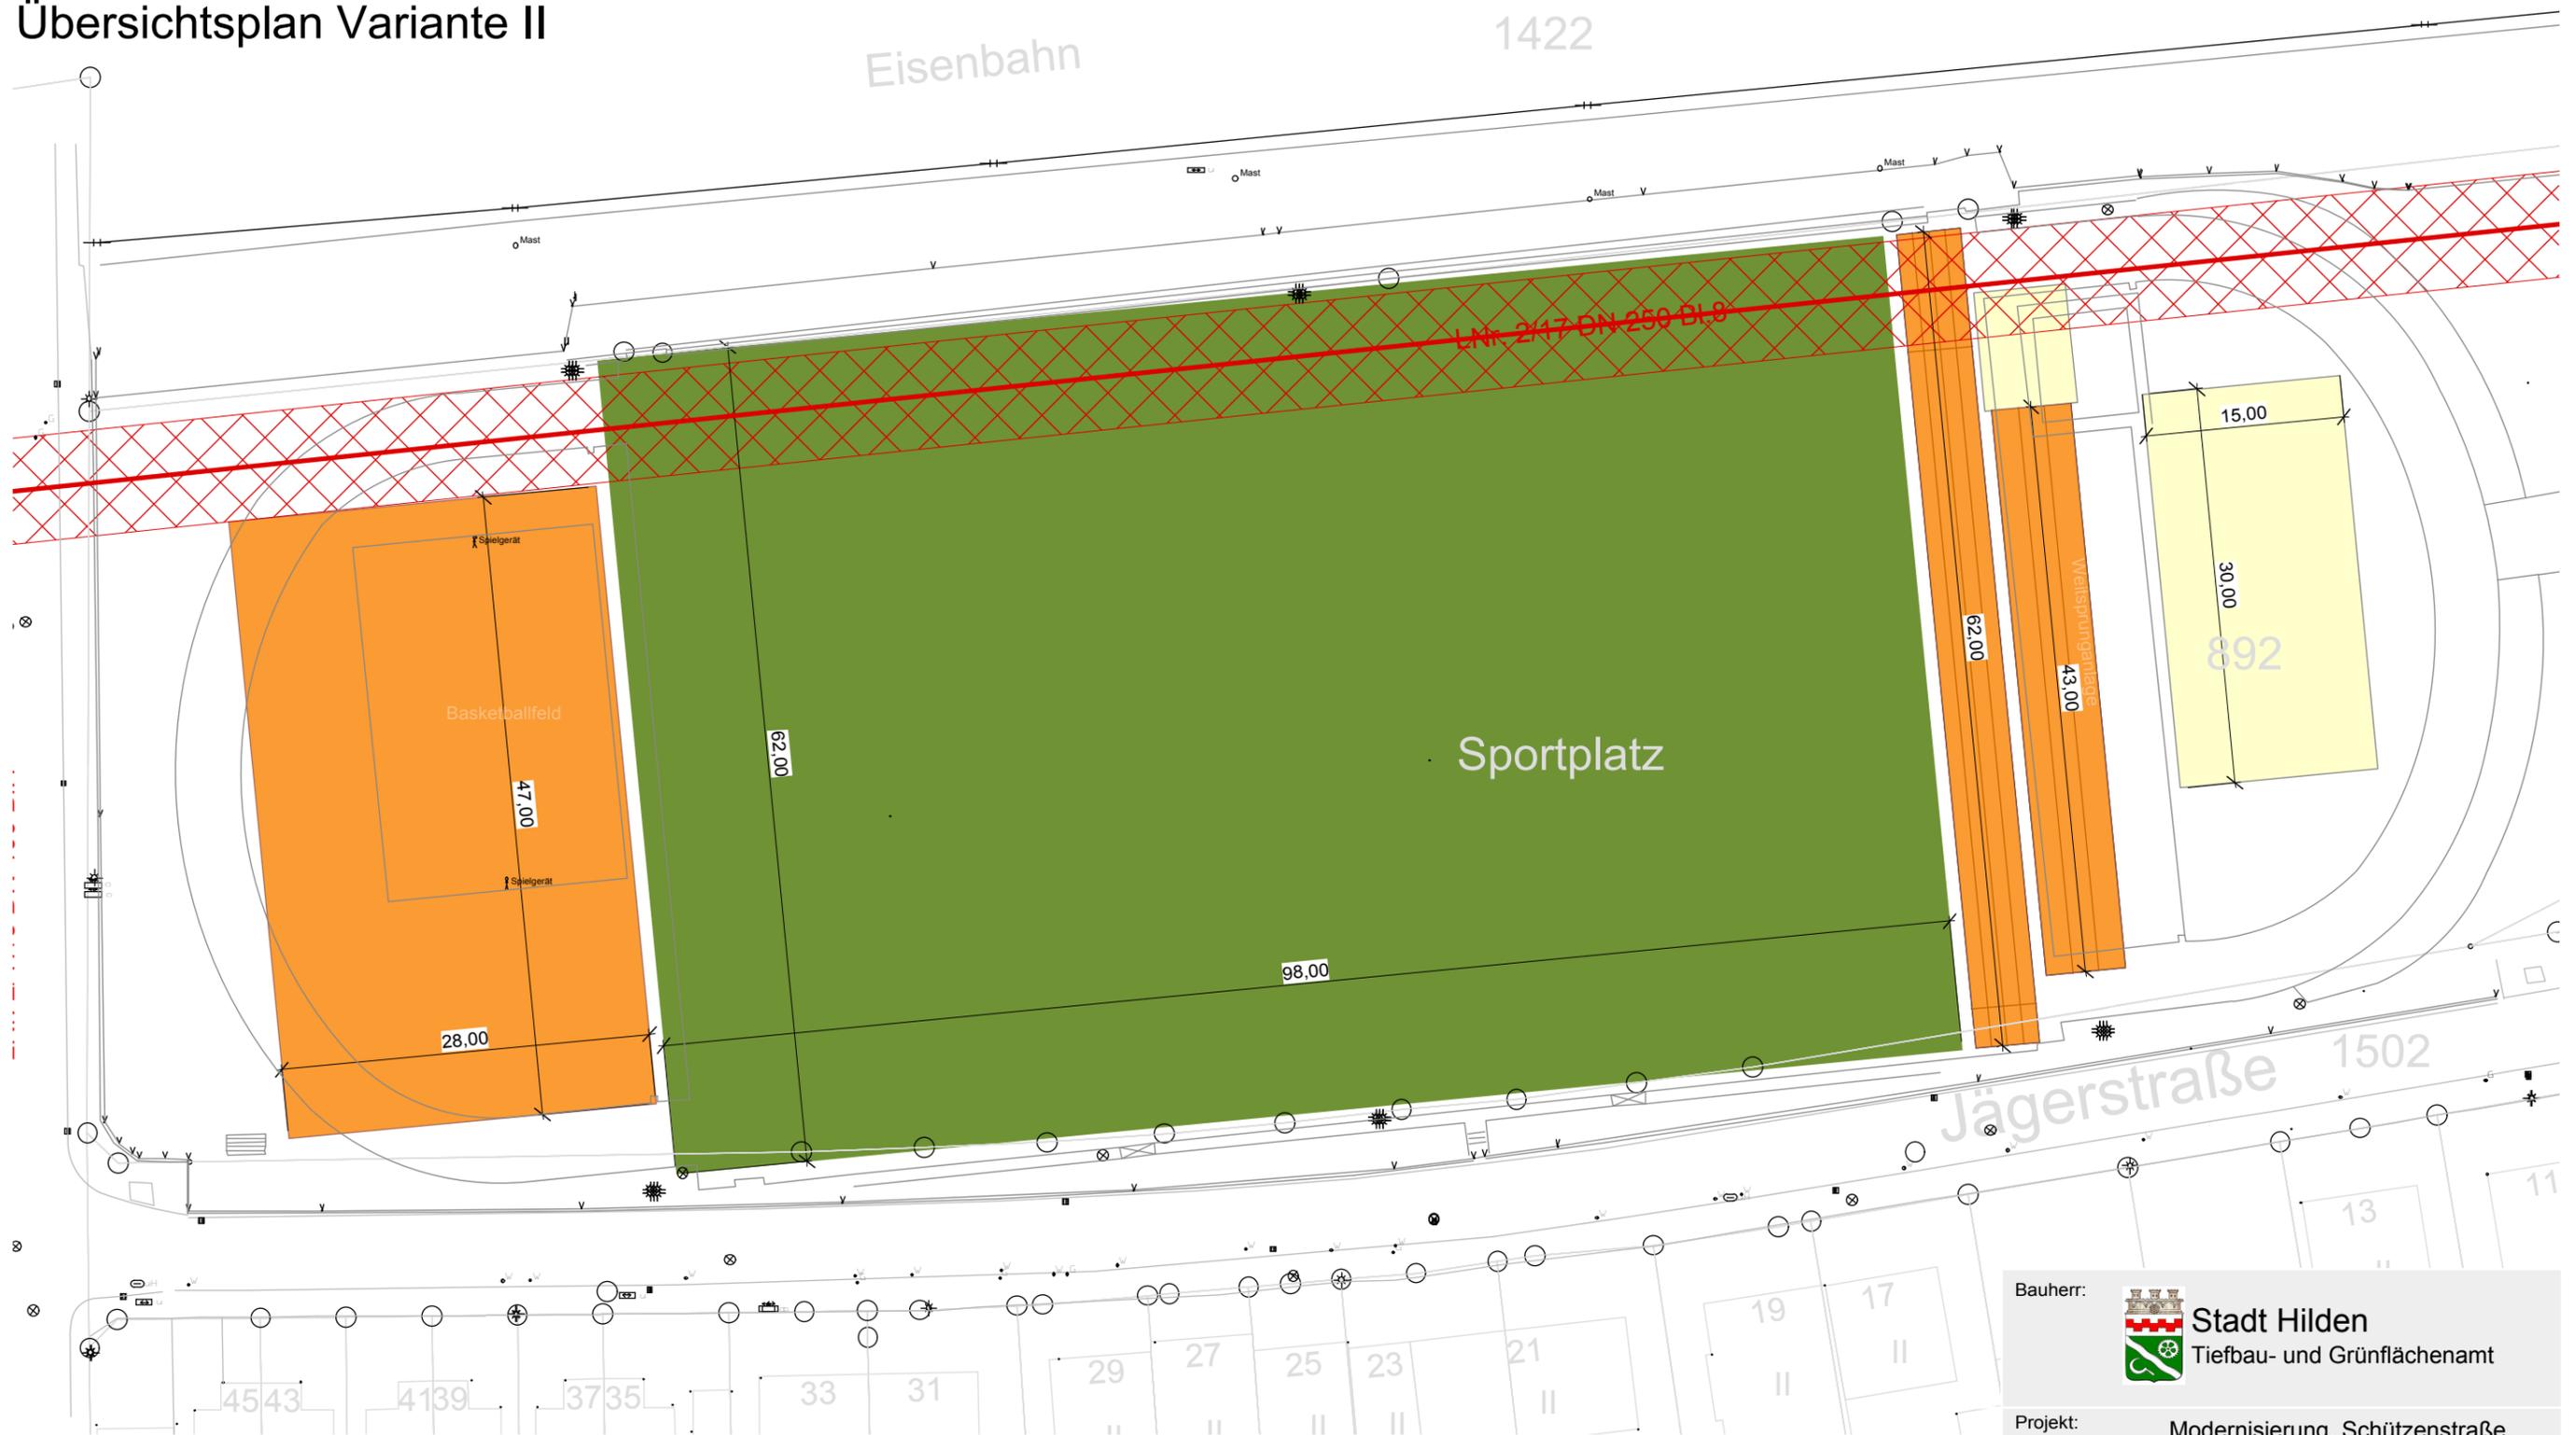

Bauherr:  **Stadt Hilden**  
Tiefbau- und Grünflächenamt

Projekt: **Modernisierung, Schützenstraße**

Planungsphase: **Konzept**

Planinhalt: **Übersichtsplan Variante II**

Planung:  **Geo3 GmbH**  
Büro für Objektplanung  
Uedemer Straße 196  
47551 Bedburg-Hau  
Fon 02823 / 4 19 91-0  
Fax 02823 / 4 19 91-11

Blatt-Nr.: 20-0	Projekt-Nr.: 561
Maßstab: 1 : 500	Bearbeiter: mh/mt
Datum: 03.04.2010	Freigegeben:

Diese Konzeption einschließlich aller Texte und Zeichnungen unterliegen dem Urheberrecht. Sie dürfen - auch auszugsweise - nur mit schriftlicher Genehmigung und bei vollständiger Namensnennung des Verfassers vervielfältigt oder Dritten zugänglich gemacht werden. Die Übertragung von Nutzungsrechten, auch von Teilen der Texte und Zeichnungen dieser Konzeption ist nicht gestattet und bedarf einer schriftlichen Vereinbarung bezogen auf Umfang der Nutzung bzw. der Umsetzungsmenge