


Lageplan
Antrag auf Erlass einer Erhaltungssatzung nach § 172 BauGB
An den Linden

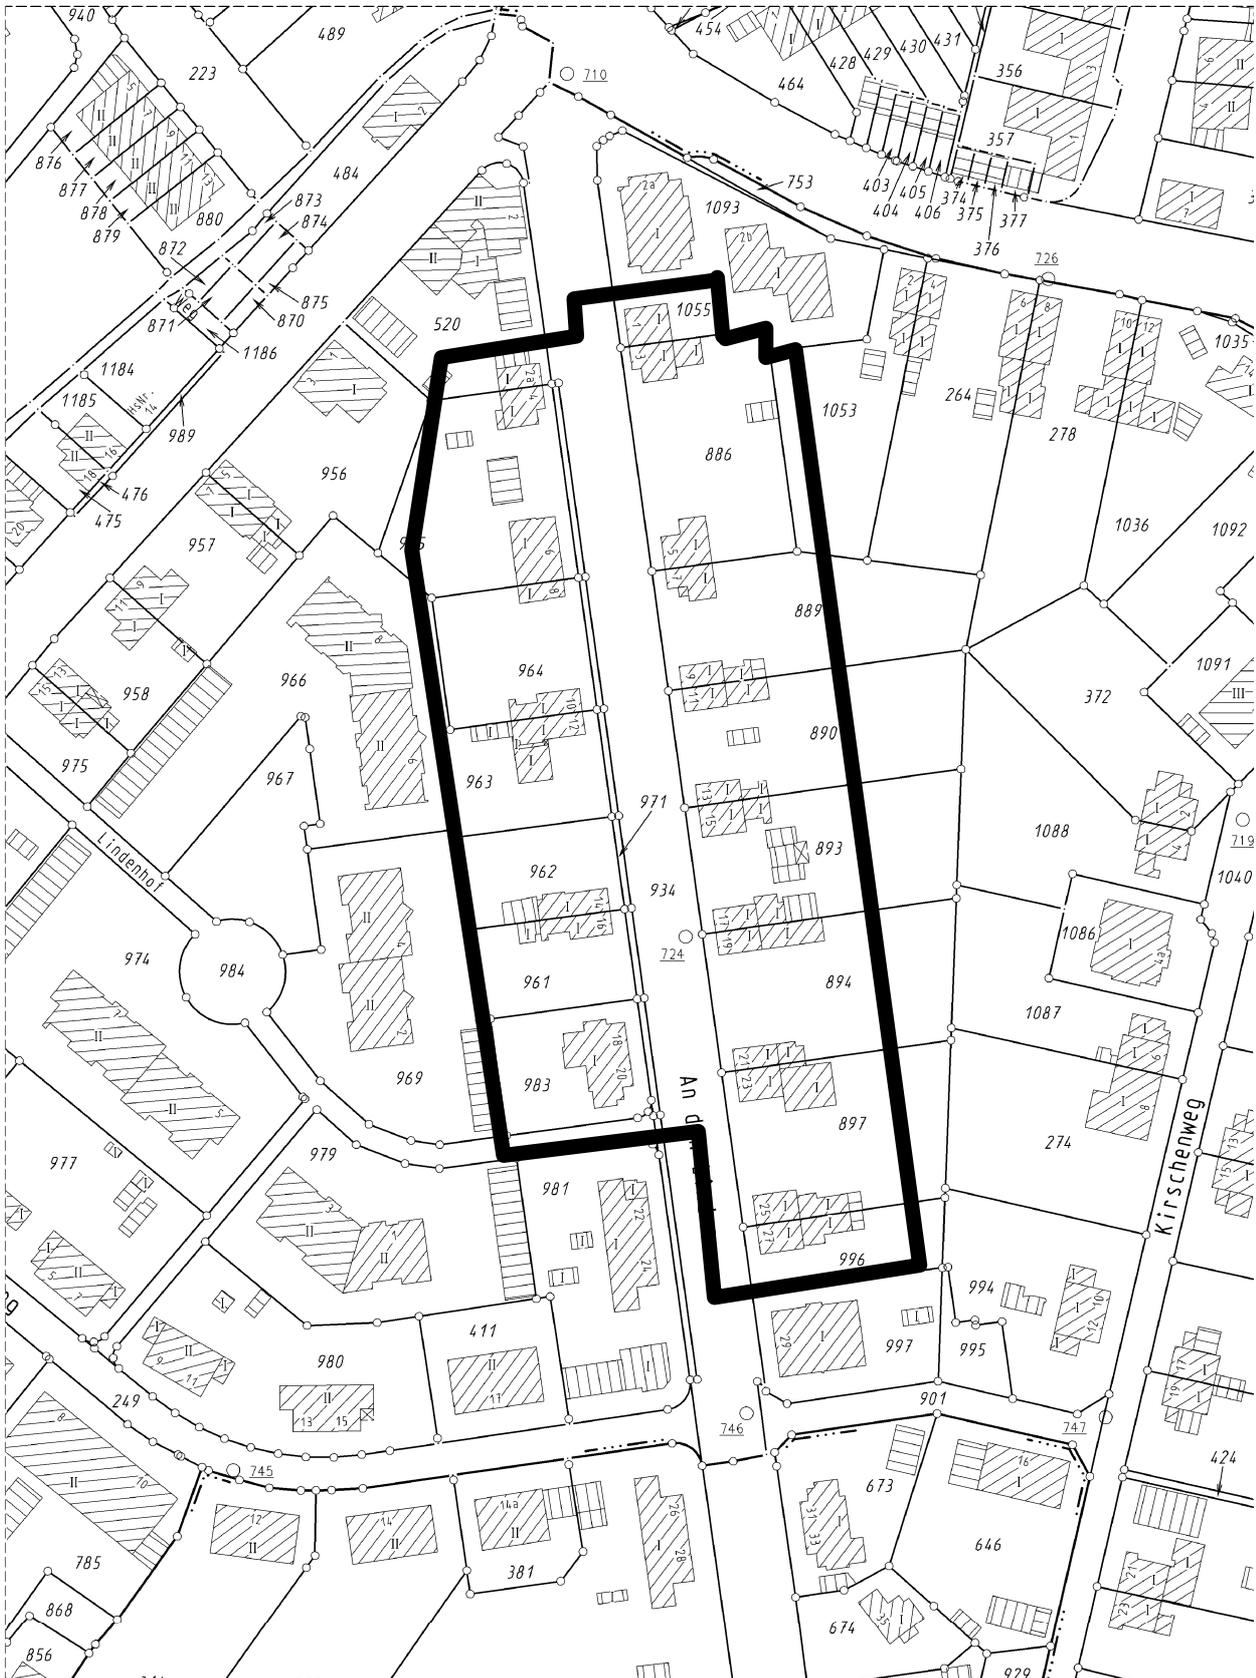

Der Auszug ist maschinell erzeugt, er ist ohne Unterschrift gültig.
Dieser Auszug ist gesetzlich geschützt (§ 5 Abs. 2 VermKatG NRW). Vervielfältigungen, Umarbeitungen, Veröffentlichungen oder die Weitergabe an Dritte nur mit Zustimmung des Herausgebers, ausgenommen Vervielfältigungen zur innerdienstlichen Verwendung bei Behörden oder zum eigenen Gebrauch.