


Prinzipskizze Kiesrigole M = 1:50
für eine angenommene Dachfläche von 100m²

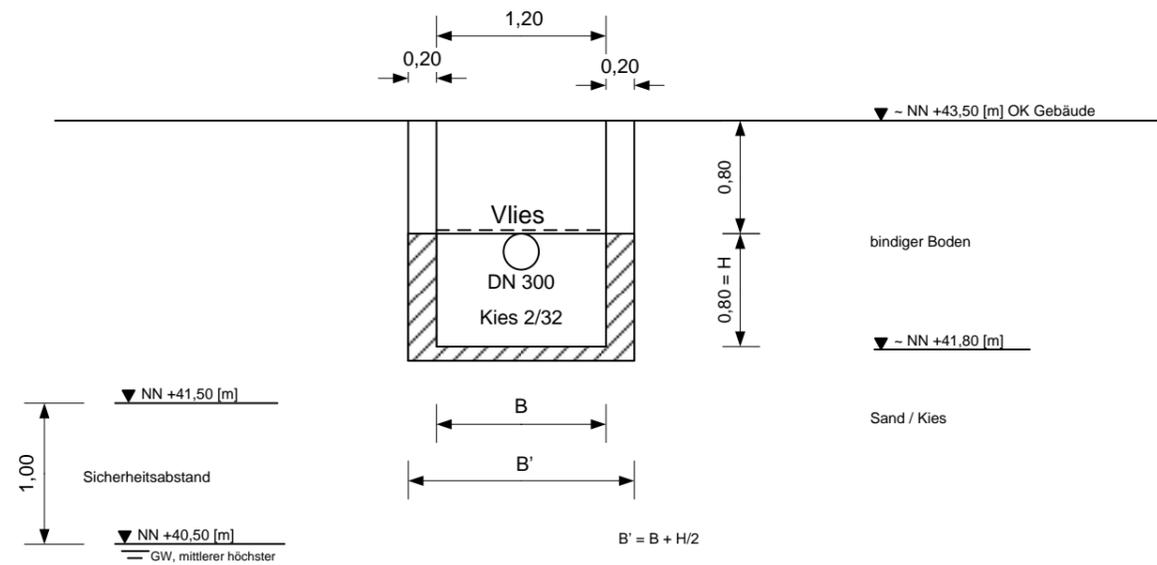

Ersatzboden: Kies- Sandgemisch mit $k_f \geq 6 \cdot 10^{-5}$ m/sec
mit Anschluß an die unterlagernden gewachsenen
Sande

F. G. M.
INGENIEURBÜRO MÜLLER
Grundbau, Bodenmechanik und Geo- / Umwelttechnik

Poststraße 12a
40721 Hilden
Telefon: (02103) 5 60 47
Fax: (02103) 5 42 85
E-Mail: info@fgm-ing.de

Bauherr:
Herr Sikorski

Bauvorhaben:
B-Plan Nr. 256/VEP Nr. 14, Hilden, Niedenstraße / Eichenstraße

Blattinhalt:
Prinzipskizze Kiesrigole

Bearb.: fgm / lm	Datum: 20.07.2009	Auftrags Nr.: 2447
---------------------	----------------------	------------------------------

gepr.:	Maßstab: 1:50	Zeichen Nr.: 05
--------	------------------	---------------------------