


Baseballanlage Giesenheide, Hilden

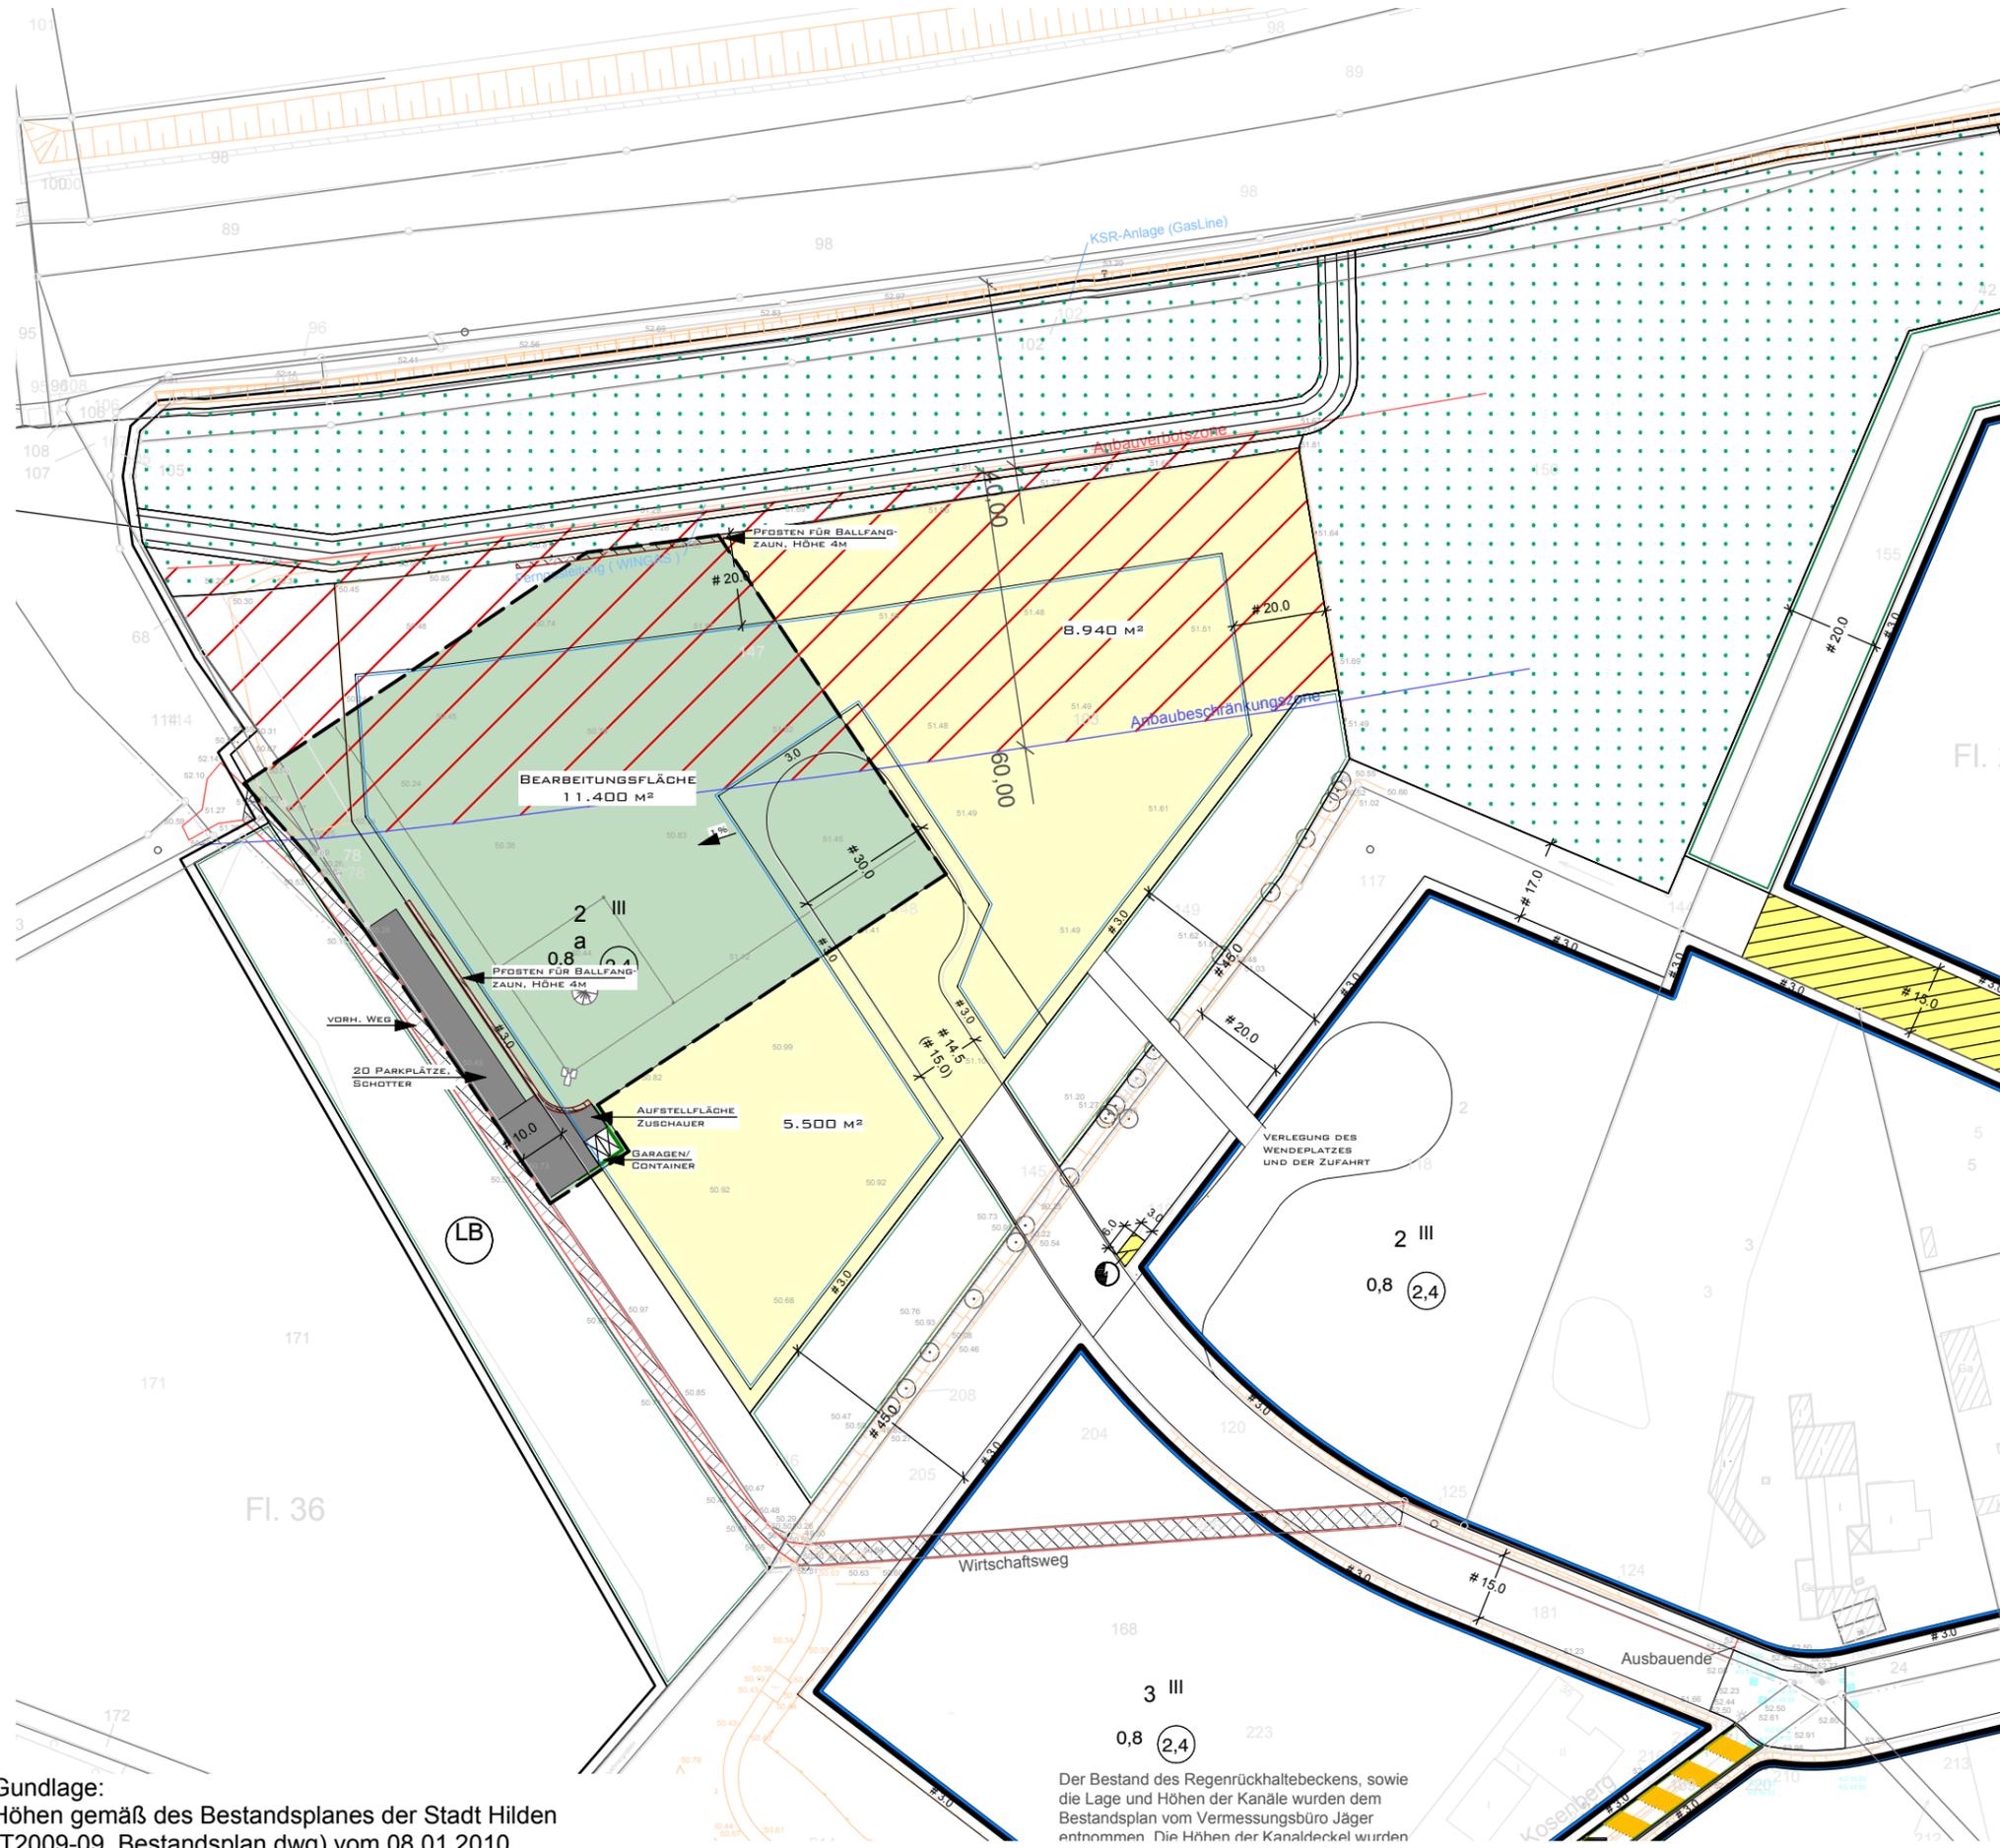

Legende:

- Bearbeitungsgebiet
- Schotterbelag
- Landschaftsrasen
- Maschendrahtzaun
- Anbaubeschränkungszone
- Vermarktbare Grundstücksfläche

Lageplan:



Bauherr:  **Stadt Hilden**
Planungs- und Vermessungsamt

Projekt: **Baseballanlage Giesenheide**
Planungsphase: Vorplanung
Planinhalt: Übersichtsplan

Planung:  **Geo3 GmbH**
Büro für Objektplanung
Uedemer Straße 196
47551 Bedburg-Hau
Fon 02823 / 4 19 91-0
Fax 02823 / 4 19 91-11

Blatt-Nr.: 20-0	Projekt-Nr.: 567
Maßstab: 1 : 1.500	Bearbeiter: sh
Datum: 02.07.2010	Freigegeben:

Gundlage:
Höhen gemäß des Bestandsplanes der Stadt Hilden
(T2009-09_Bestandsplan.dwg) vom 08.01.2010.

Der Bestand des Regenrückhaltebeckens, sowie die Lage und Höhen der Kanäle wurden dem Bestandsplan vom Vermessungsbüro Jäger entnommen. Die Höhen der Kanaldeckel wurden