


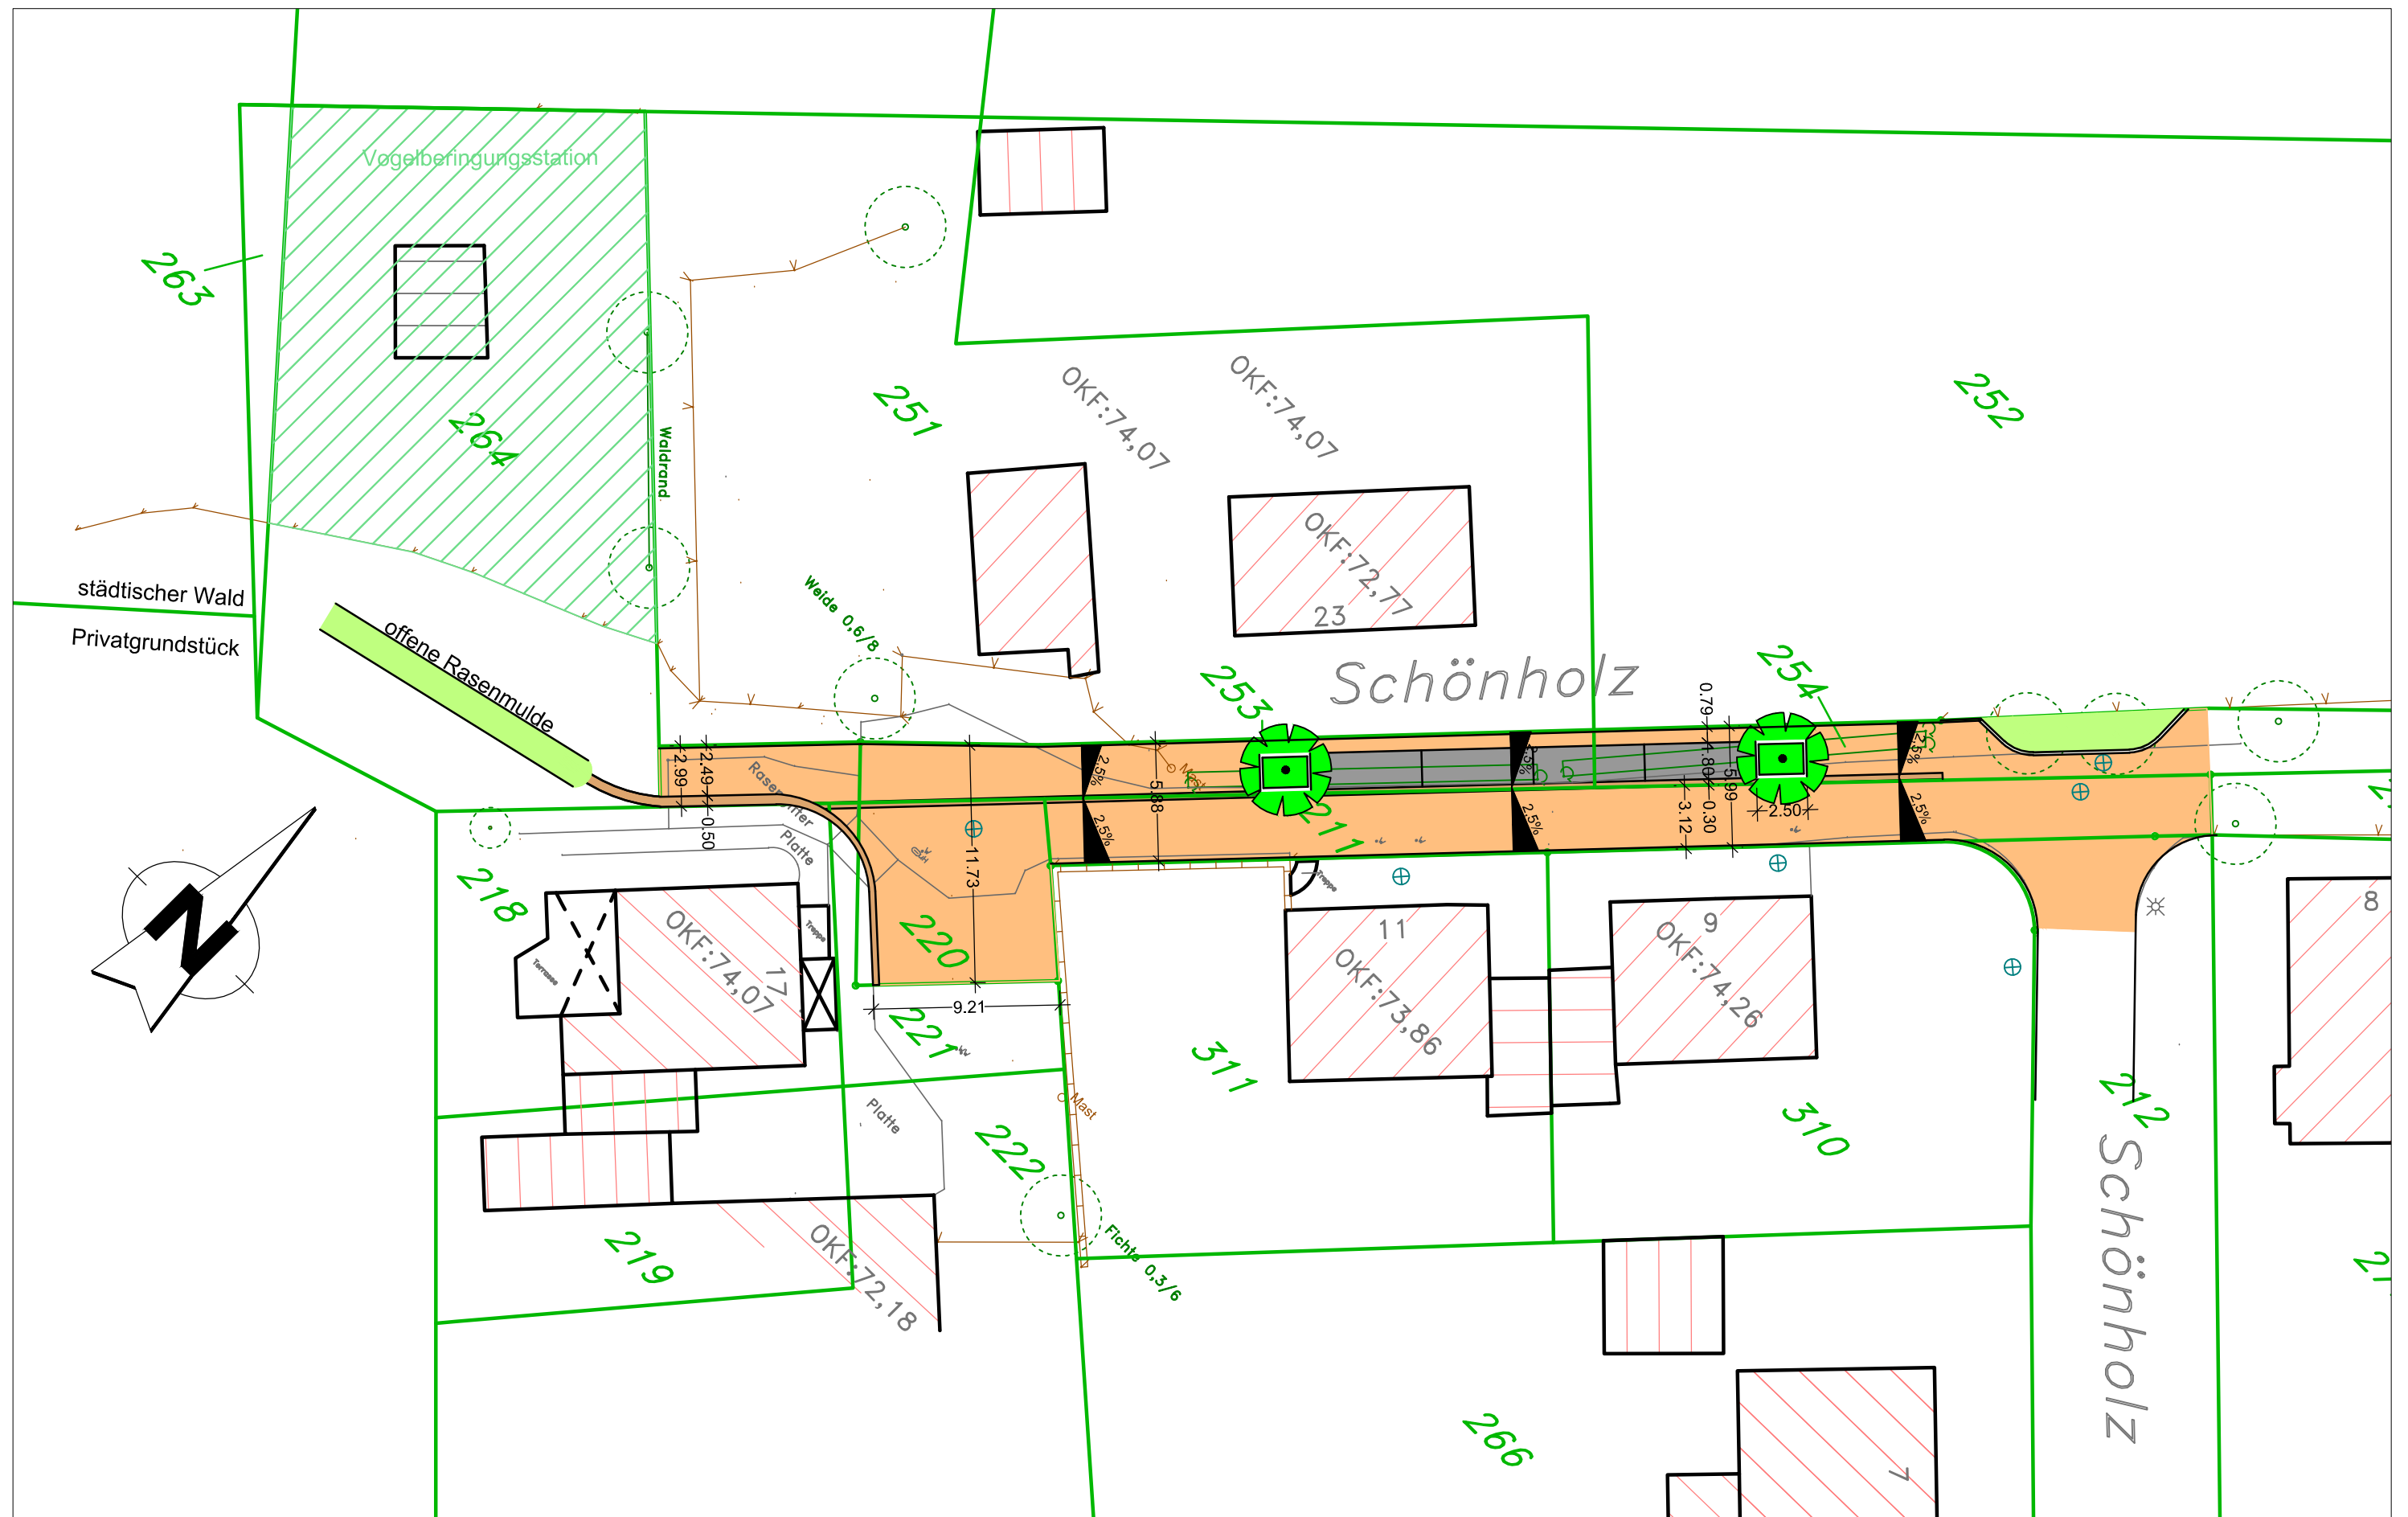

Straßenbau Schönholz westlicher Teil
Anlage 1 - Verwaltungsvariante
Lageplan M 1:300