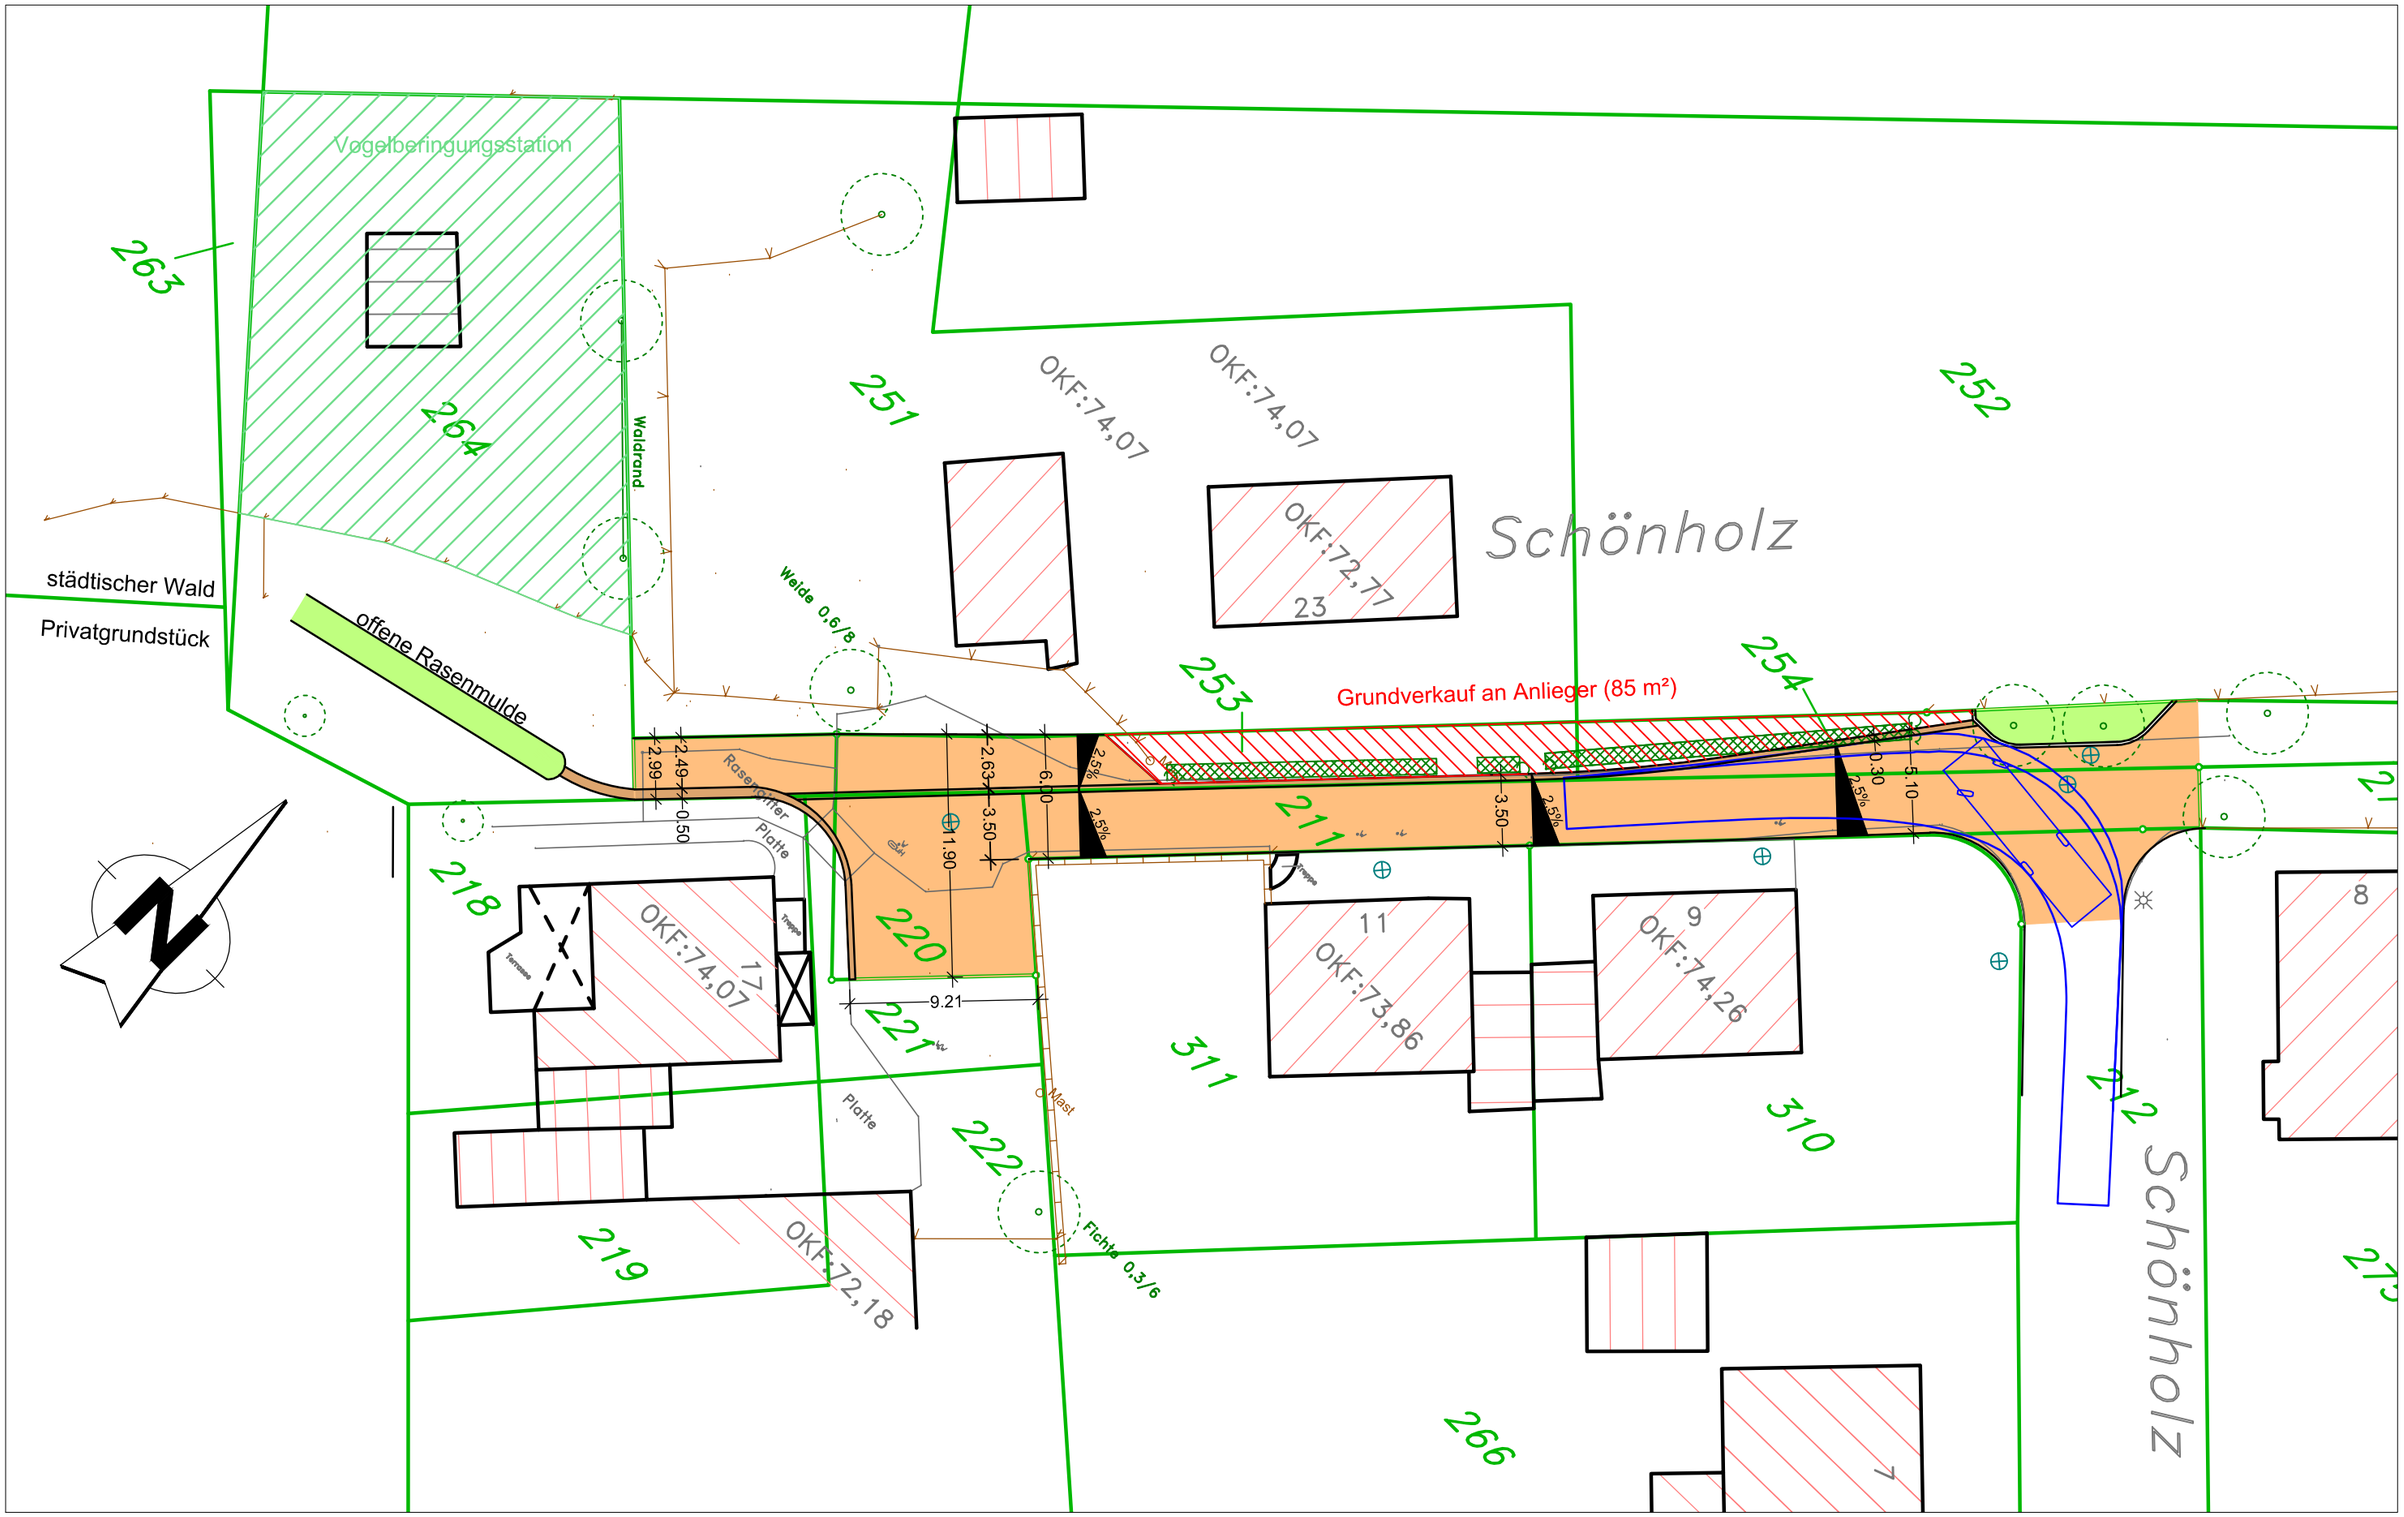

StraÇenbau Schº nholz westlicher Teil
Anlage 2 - Anliegervariante
Lageplan M 1:300