


KIGA Pestalozzi str.

M. 1:100

Wilh. Friedner Straße

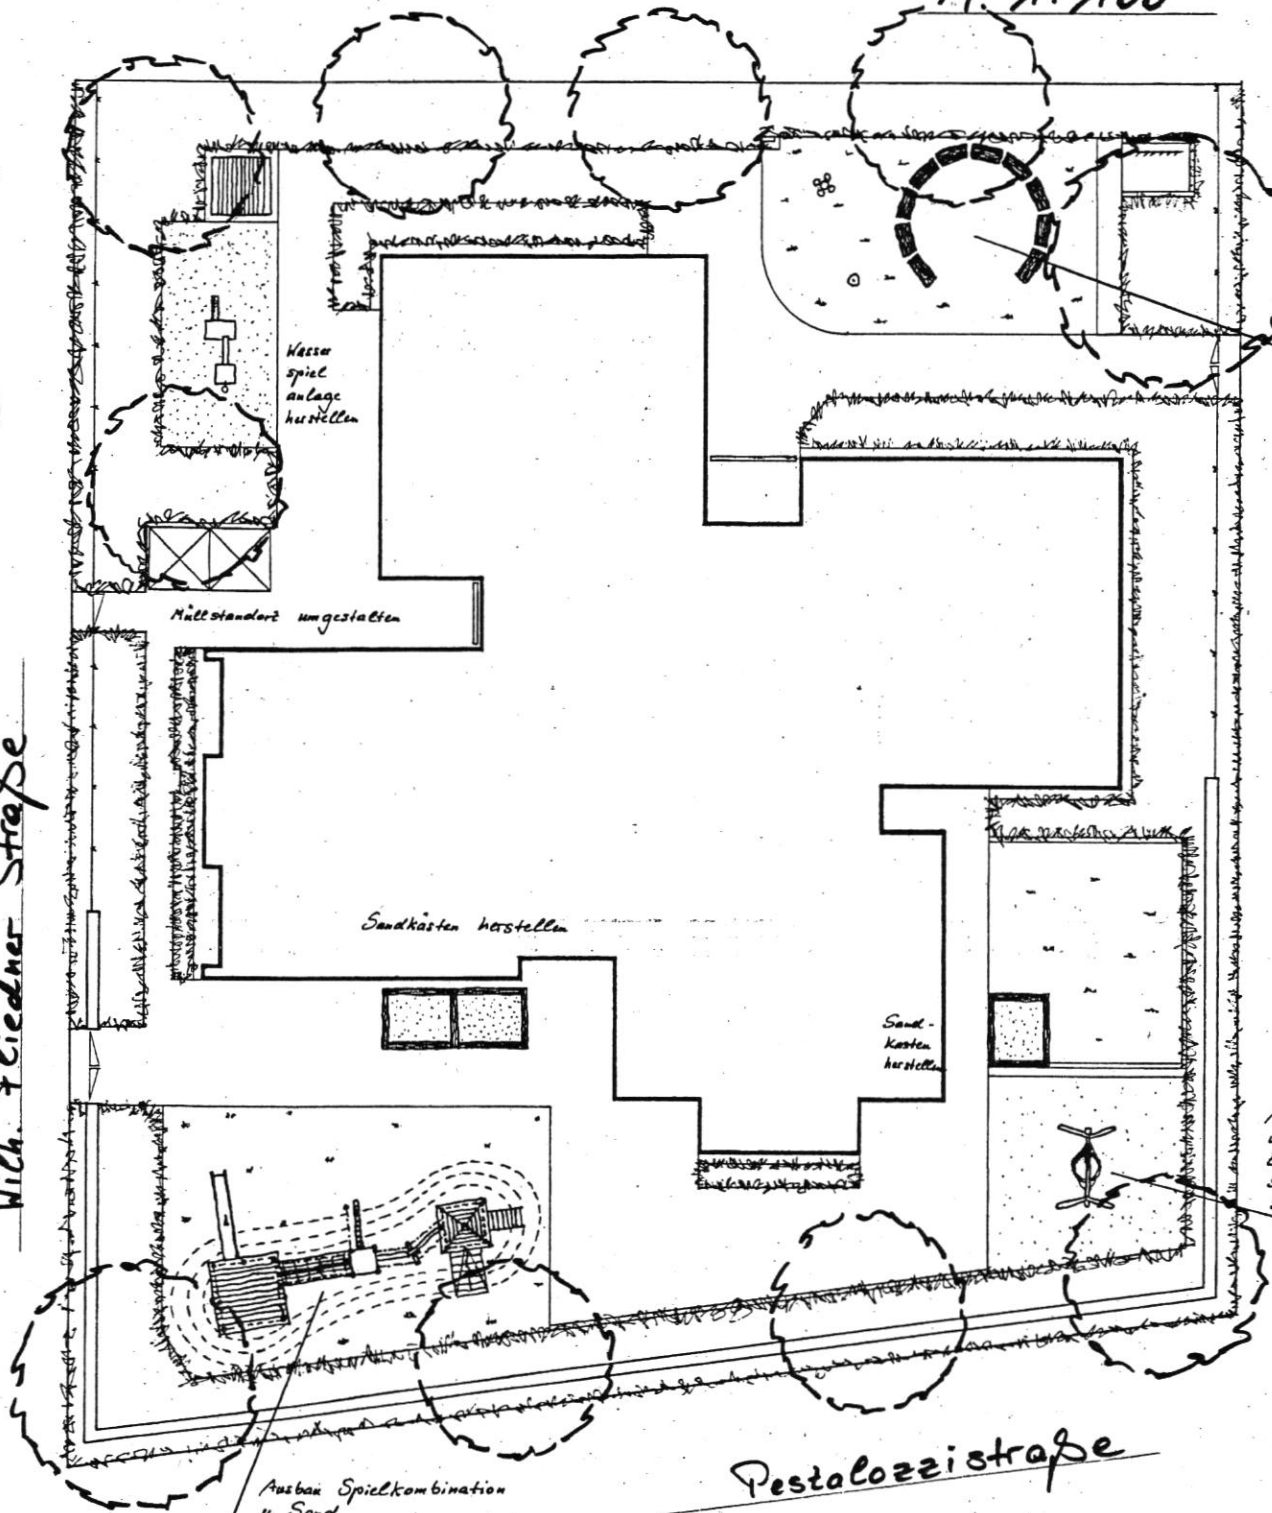

Ausbau Spiel-
geräte u.
Gummipatten

Einbau Find-
linge in
Rasenfläche

Sandkasten herstellen


Sand-
kasten
herstellen

Ausbau Kreuzraag
u. Sand
Einbau Vogelnest-
schaukel u. Höl-
schnittzel


Ausbau Spielkombination
u. Sand
Einbau Spielkombination
auf Hall u. Rasen

Pestalozzi str.

Lfd. Nr.	Stück- zahl	Gegenstand	Preis je Einheit	Betrag
		Kostenberechnung		
		Umgestaltung der Außenspielflächen am Kindergarten Pestalozzistraße		
	1	Stck. kleine Sandfläche einschl. Kreuzwaage ausbauen, Fläche in Holzschnitzel herstellen und 1 Vogelnestschaukel liefern und aufstellen		7.500,--
	1	Stck. große Sandfläche einschl. vorh. Spielkombination ausbauen, Fläche einschl. Wall in Rasen herstellen, 1 Spielkombination liefern und einbauen		35.000,--
	1	Stck. Gummiplattenfläche einschl. Spielgeräte ausbauen, Fläche in Rasen mit Sitzkreis aus Findlingen herstellen		15.000,--
	1	Stck. Wasserspielanlage einschl. Wasserleitung und Revisionsschacht liefern und einbauen		15.000,--
	3	Stck. Sandkästen in vorh. Wegeflächen herstellen		7.500,--
	1	Stck. Müllstandort umgestalten		1.800,--
		netto		81.800,--
		+ 16 % MwSt.		13.200,--
		brutto		95.000,--
		aufgestellt:		
		Hilden, den 13.08.2004		

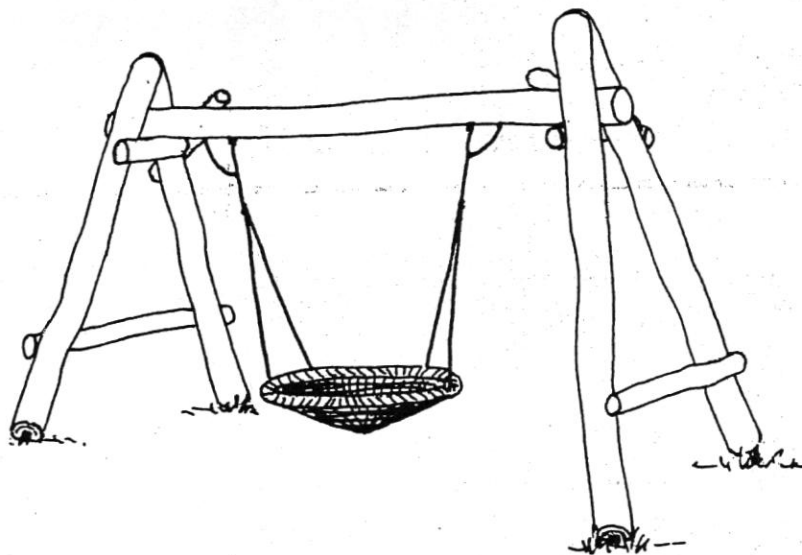

01.16 - Vogelnestschaukel, Schaukelhöhe 240 cm,
● Länge 350 cm, Breite 240 cm

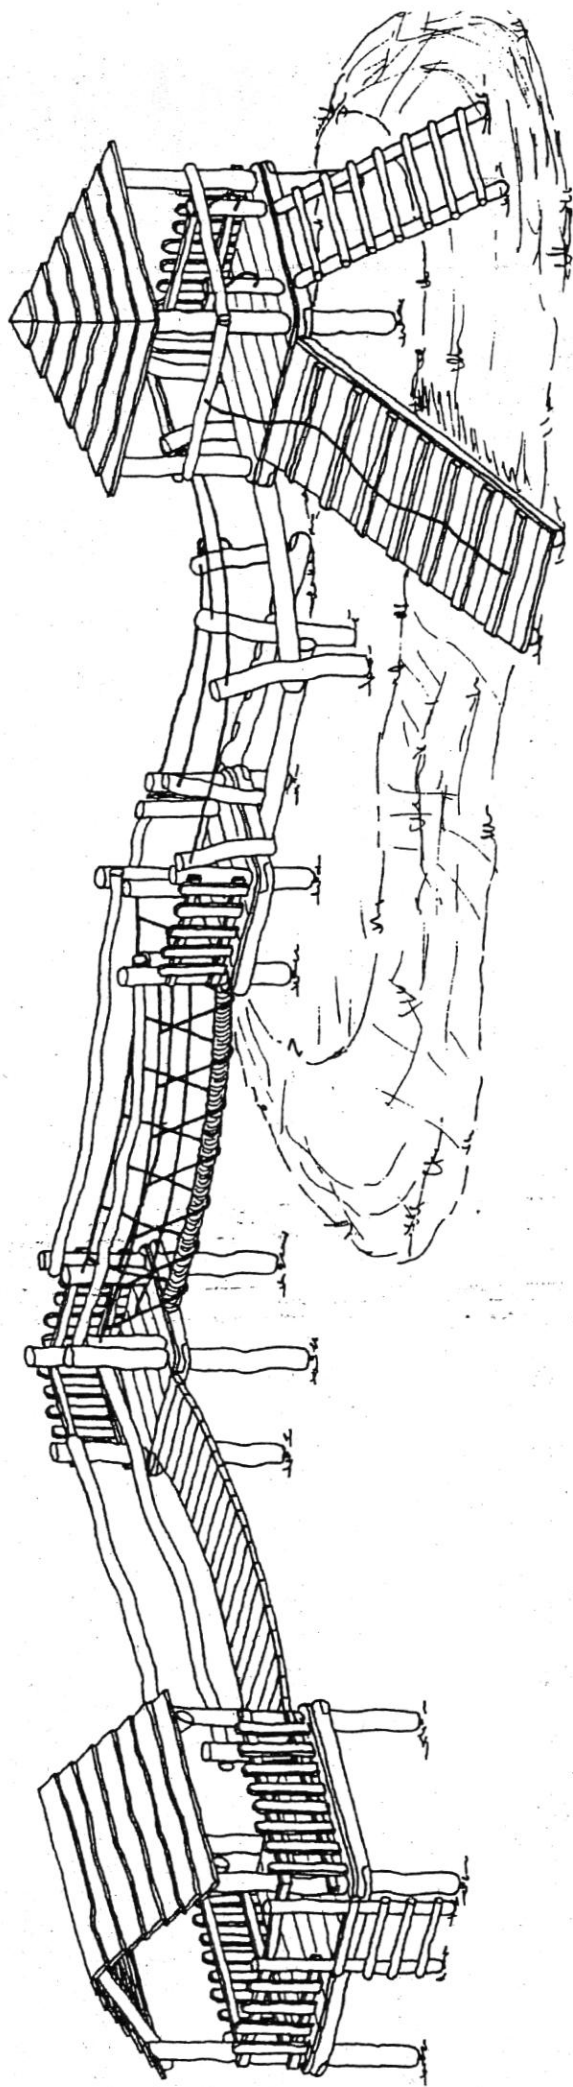

06.15 - Großer Winkel, großzügig geschnittene Spielanlage in Winkelanordnung, teilweise Montage auf Hügel, Podesthöhe 225 cm (davon 125 cm Hügelhöhe) mit Zelt-dach in Stülpschalung, Zugänge über steile schräge Rampe mit Halteseil und Kletterhilfen sowie schräge Hühnerleiter, über Balancieranlage mit Seilhandläufen Zugang zum Zwischenpodest mit Stamtreppe, über Dschungelbrücke 400 cm lang mit Holzhandläufen. Zugang zum Eckpodest, über schwere Holzhängelbrücke 400 cm lang mit Holzhandläufen und Spannvorrichtung zum kleinen Spielturm mit Satteldach, Podesthöhe 100 cm, dreiseitig mit senkrecht verlatteten Brüstungen, Ab-/Zugang über senkrechte Leiter, Länge der Winkel 1230 cm bzw. 700 cm, Breite der Winkel 450 bzw. 210 cm