
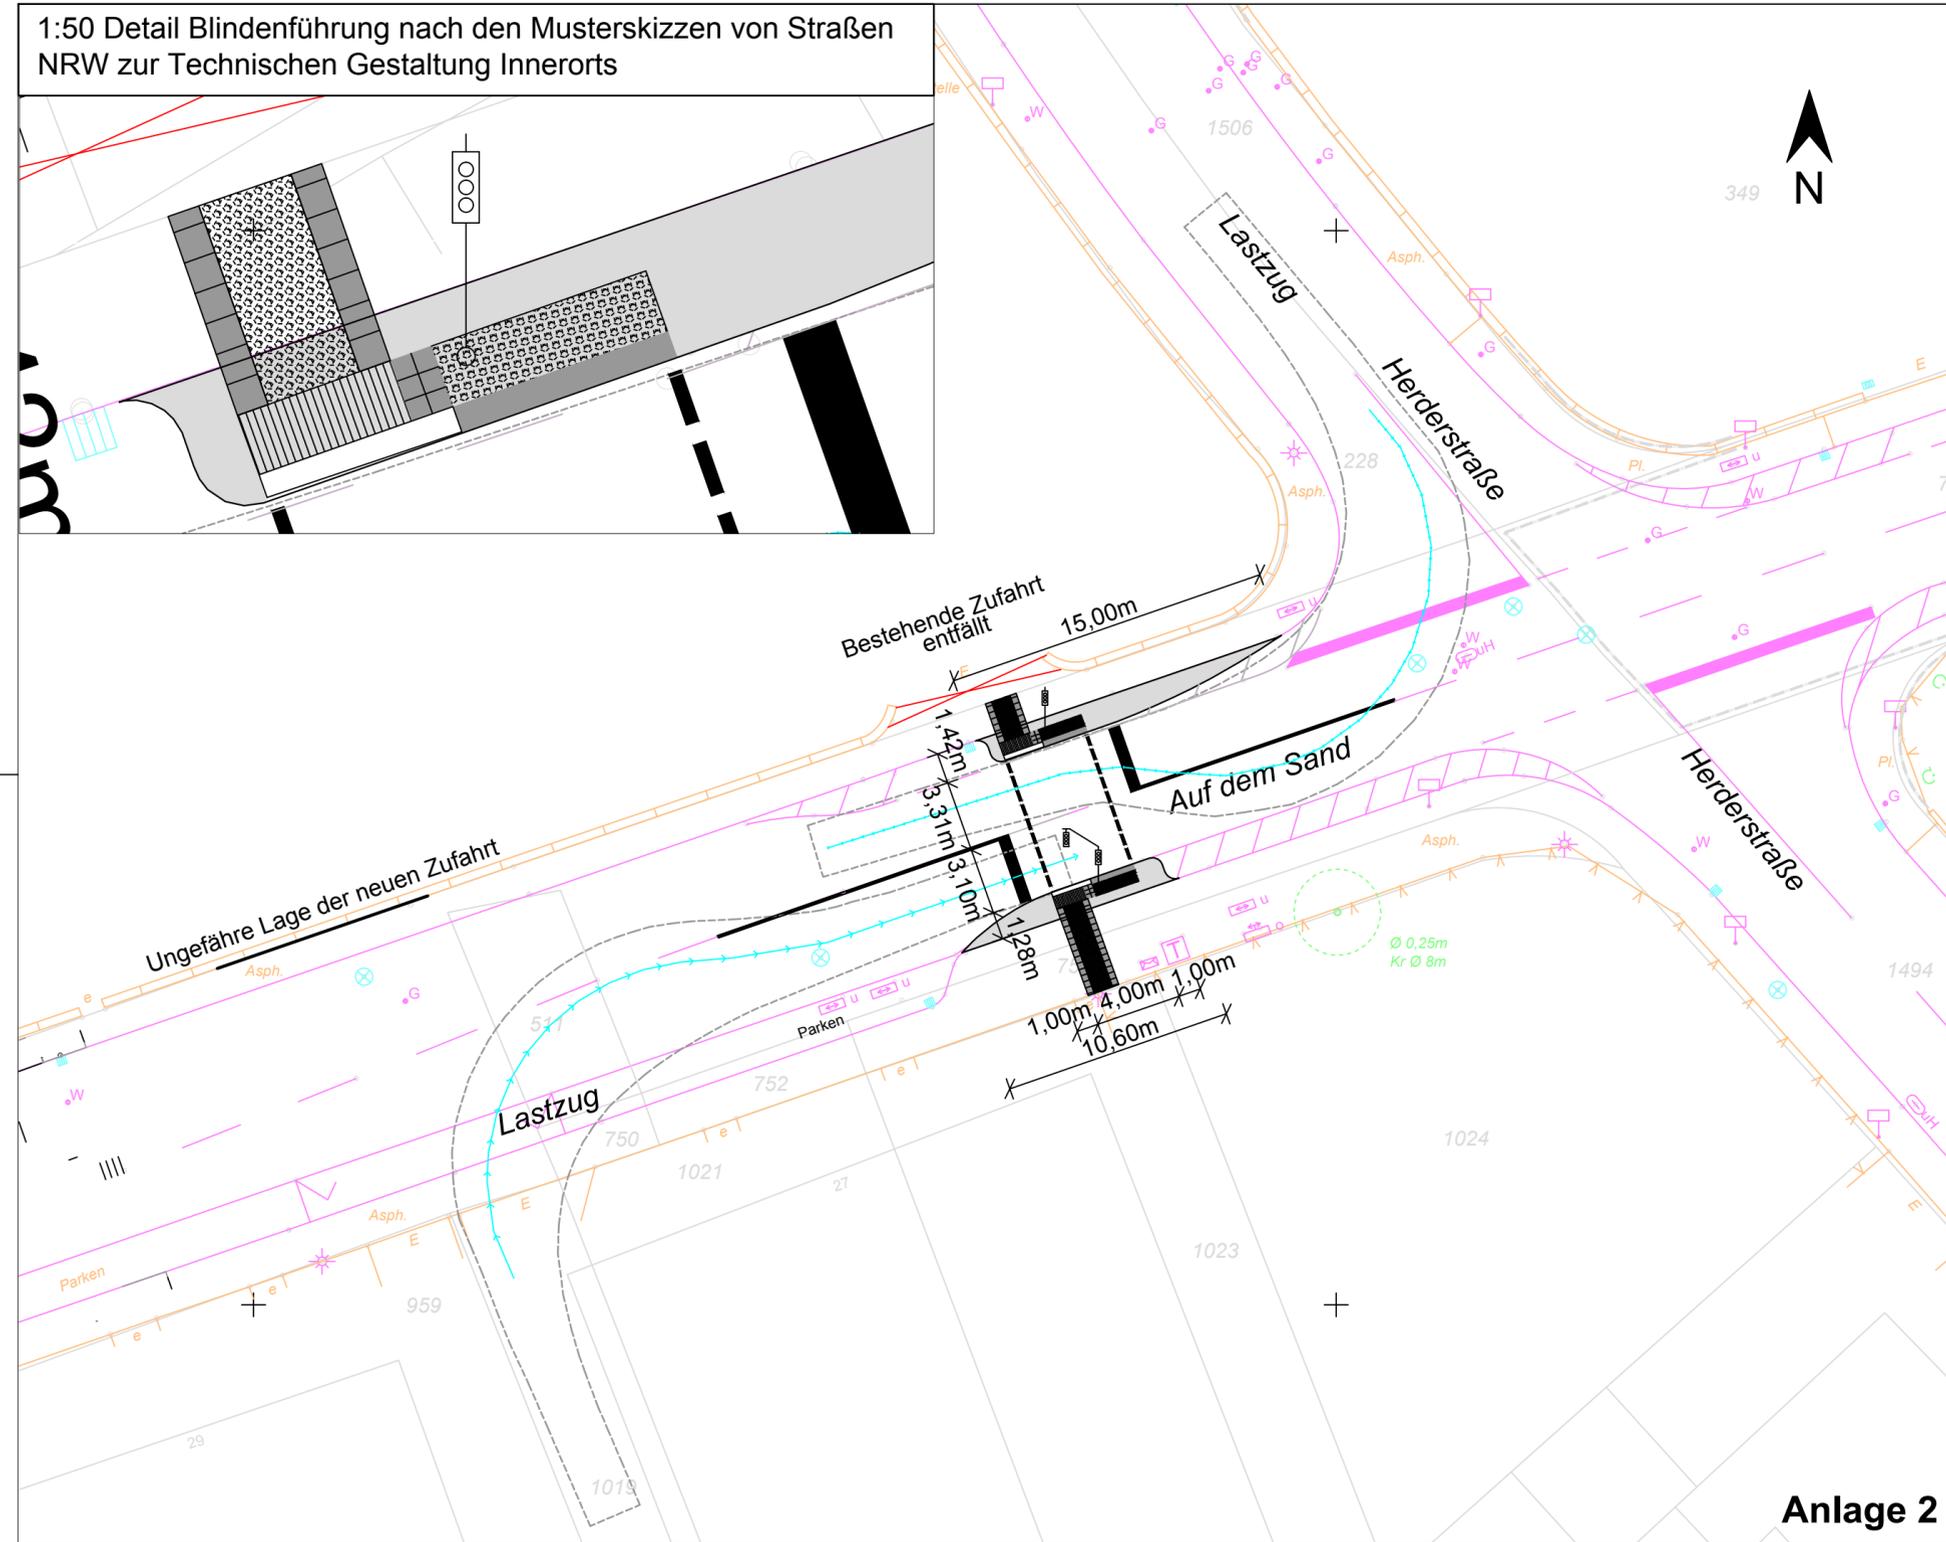


1:50 Detail Blindenführung nach den Musterskizzen von Straßen NRW zur Technischen Gestaltung Innerorts

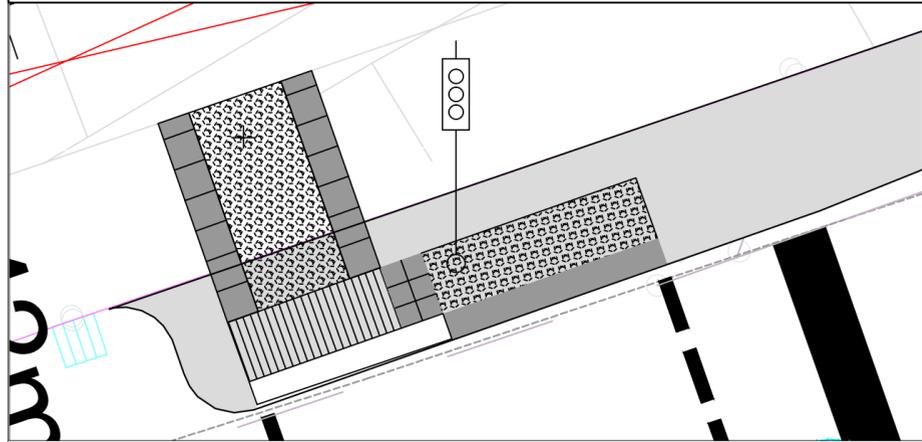

Anlage 2

Legende

- Lichtsignalanlage
- Straßenbestand
- Aufmerksamkeitsstreifen
- Richtungsfeld
- Begleitstreifen
- Sonderbordstein
- Schleppkurve Lastzug
- Markierung entfällt
- Ausbau als Kap
- Neue Markierung
- Distanzstreifen
- Mittelstein



Tiefbau- und Grünflächenamt
Straßenbau/Verkehrswesen

Projekt

Vorplanung Fußgängerlichtsignalanlage
Auf dem Sand/Herderstraße Variante 2

Plan

Bearbeitung

IV / 66.1 - thr

Bestand +
Vermessung

Straßenbestand

Maßstab

1:250

Datum

04.03.2011

Änderungen

1ÄND	2ÄND	3ÄND	4ÄND
------	------	------	------



Hilden