





Bebauungsplan Nr. 2, 3. Änderung

Lage im Stadtgebiet

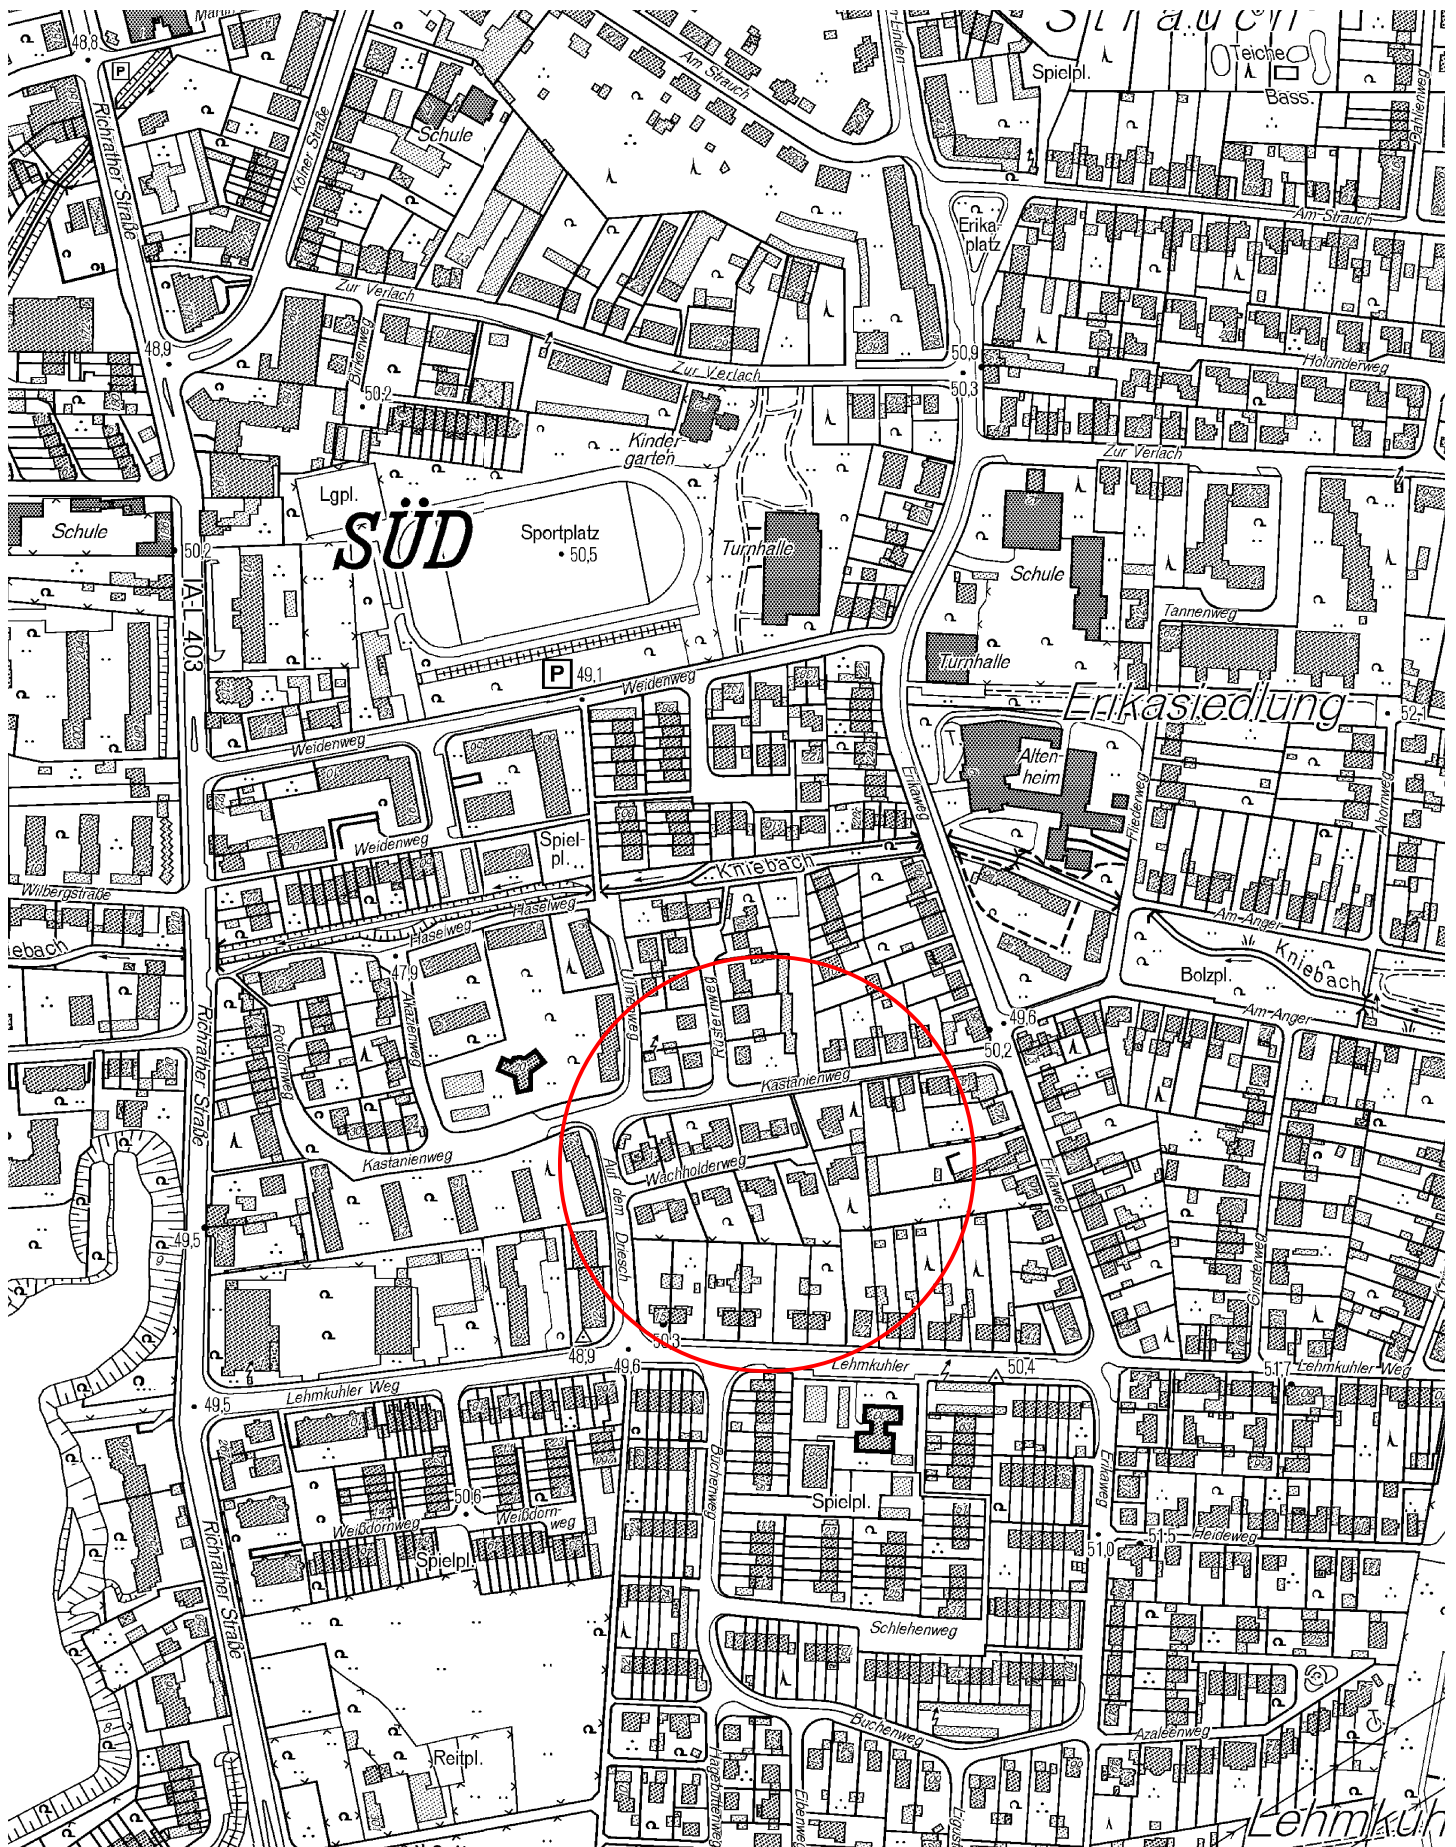

Hinweis: Darstellung der Grundlage der Deutschen Grundkarte 1:5000 mit Genehmigung des Vermessungs- und Katasteramtes des Kreises Mettmann vom 10.05.2001 Nr.: L 22/01.
Ausgegeben durch die Stadt Hilden im Auftrag des Vermessungs- und Katasteramtes des Kreises Mettmann



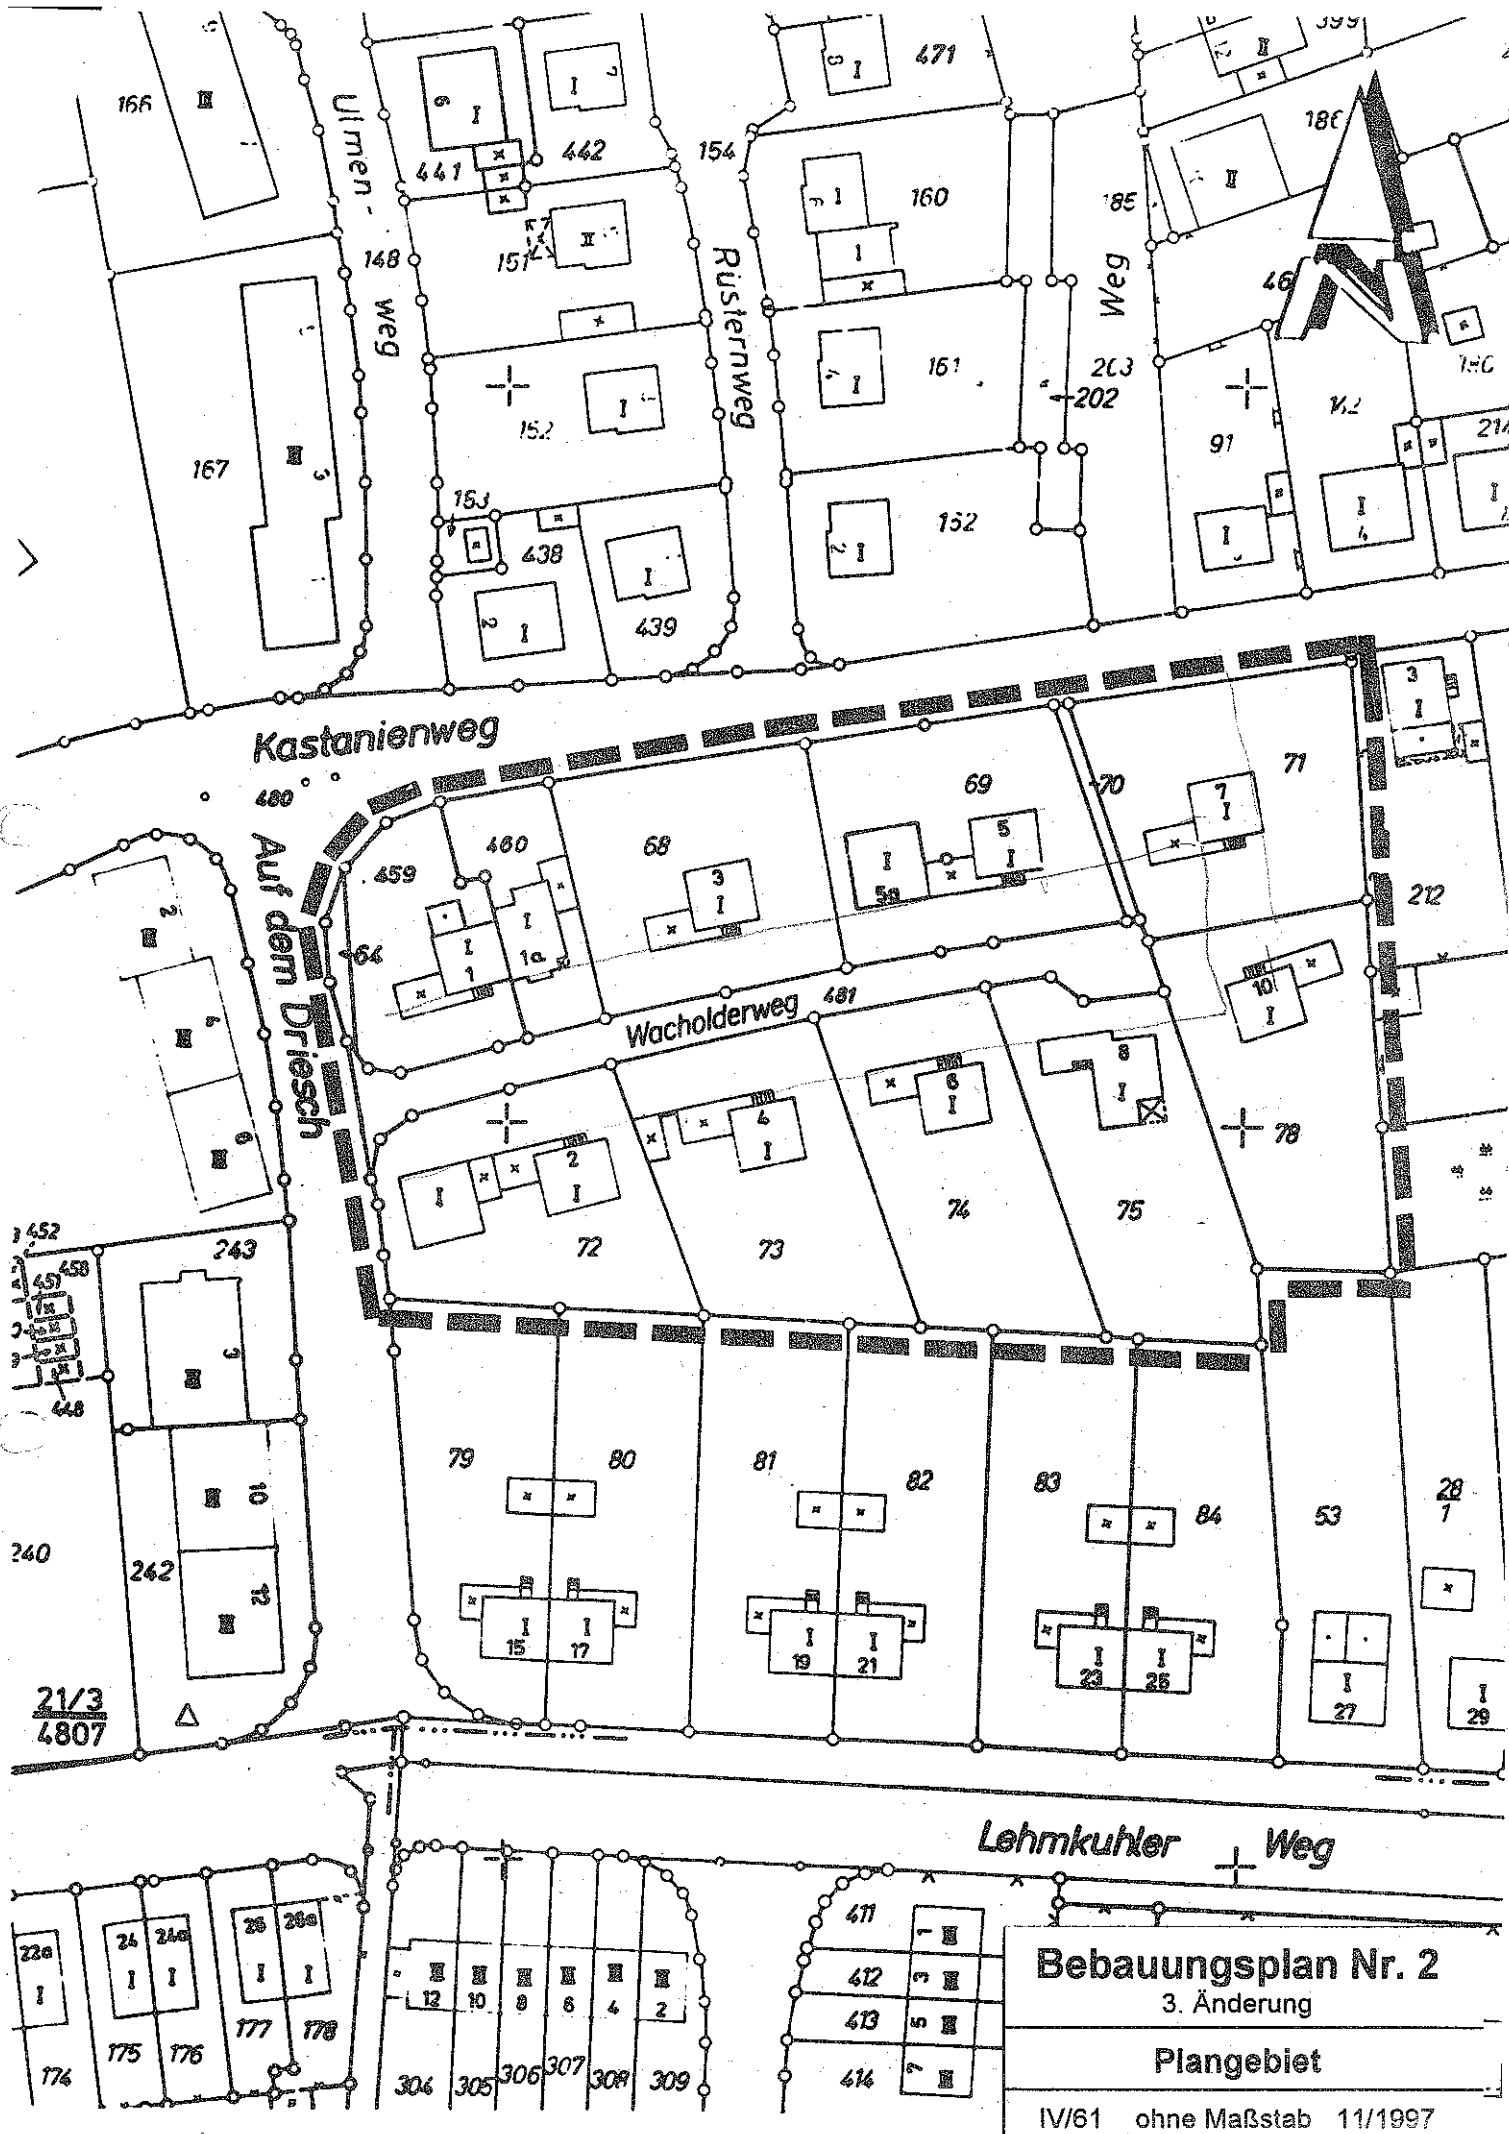

Durchführungsplan Nr. 2 (ohne Maßstab)

