


Bebauungsplan Nr. 148, 15. Änderung

Lage im Stadtgebiet



Hinweis: Darstellung der Grundlage der Deutschen Grundkarte 1:5000 mit Genehmigung des Vermessungs- und Katasteramtes des Kreises Mettmann vom 10.05.2001 Nr.: L 22/01. Ausgegeben durch die Stadt Hilden im Auftrag des Vermessungs- und Katasteramtes des Kreises Mettmann



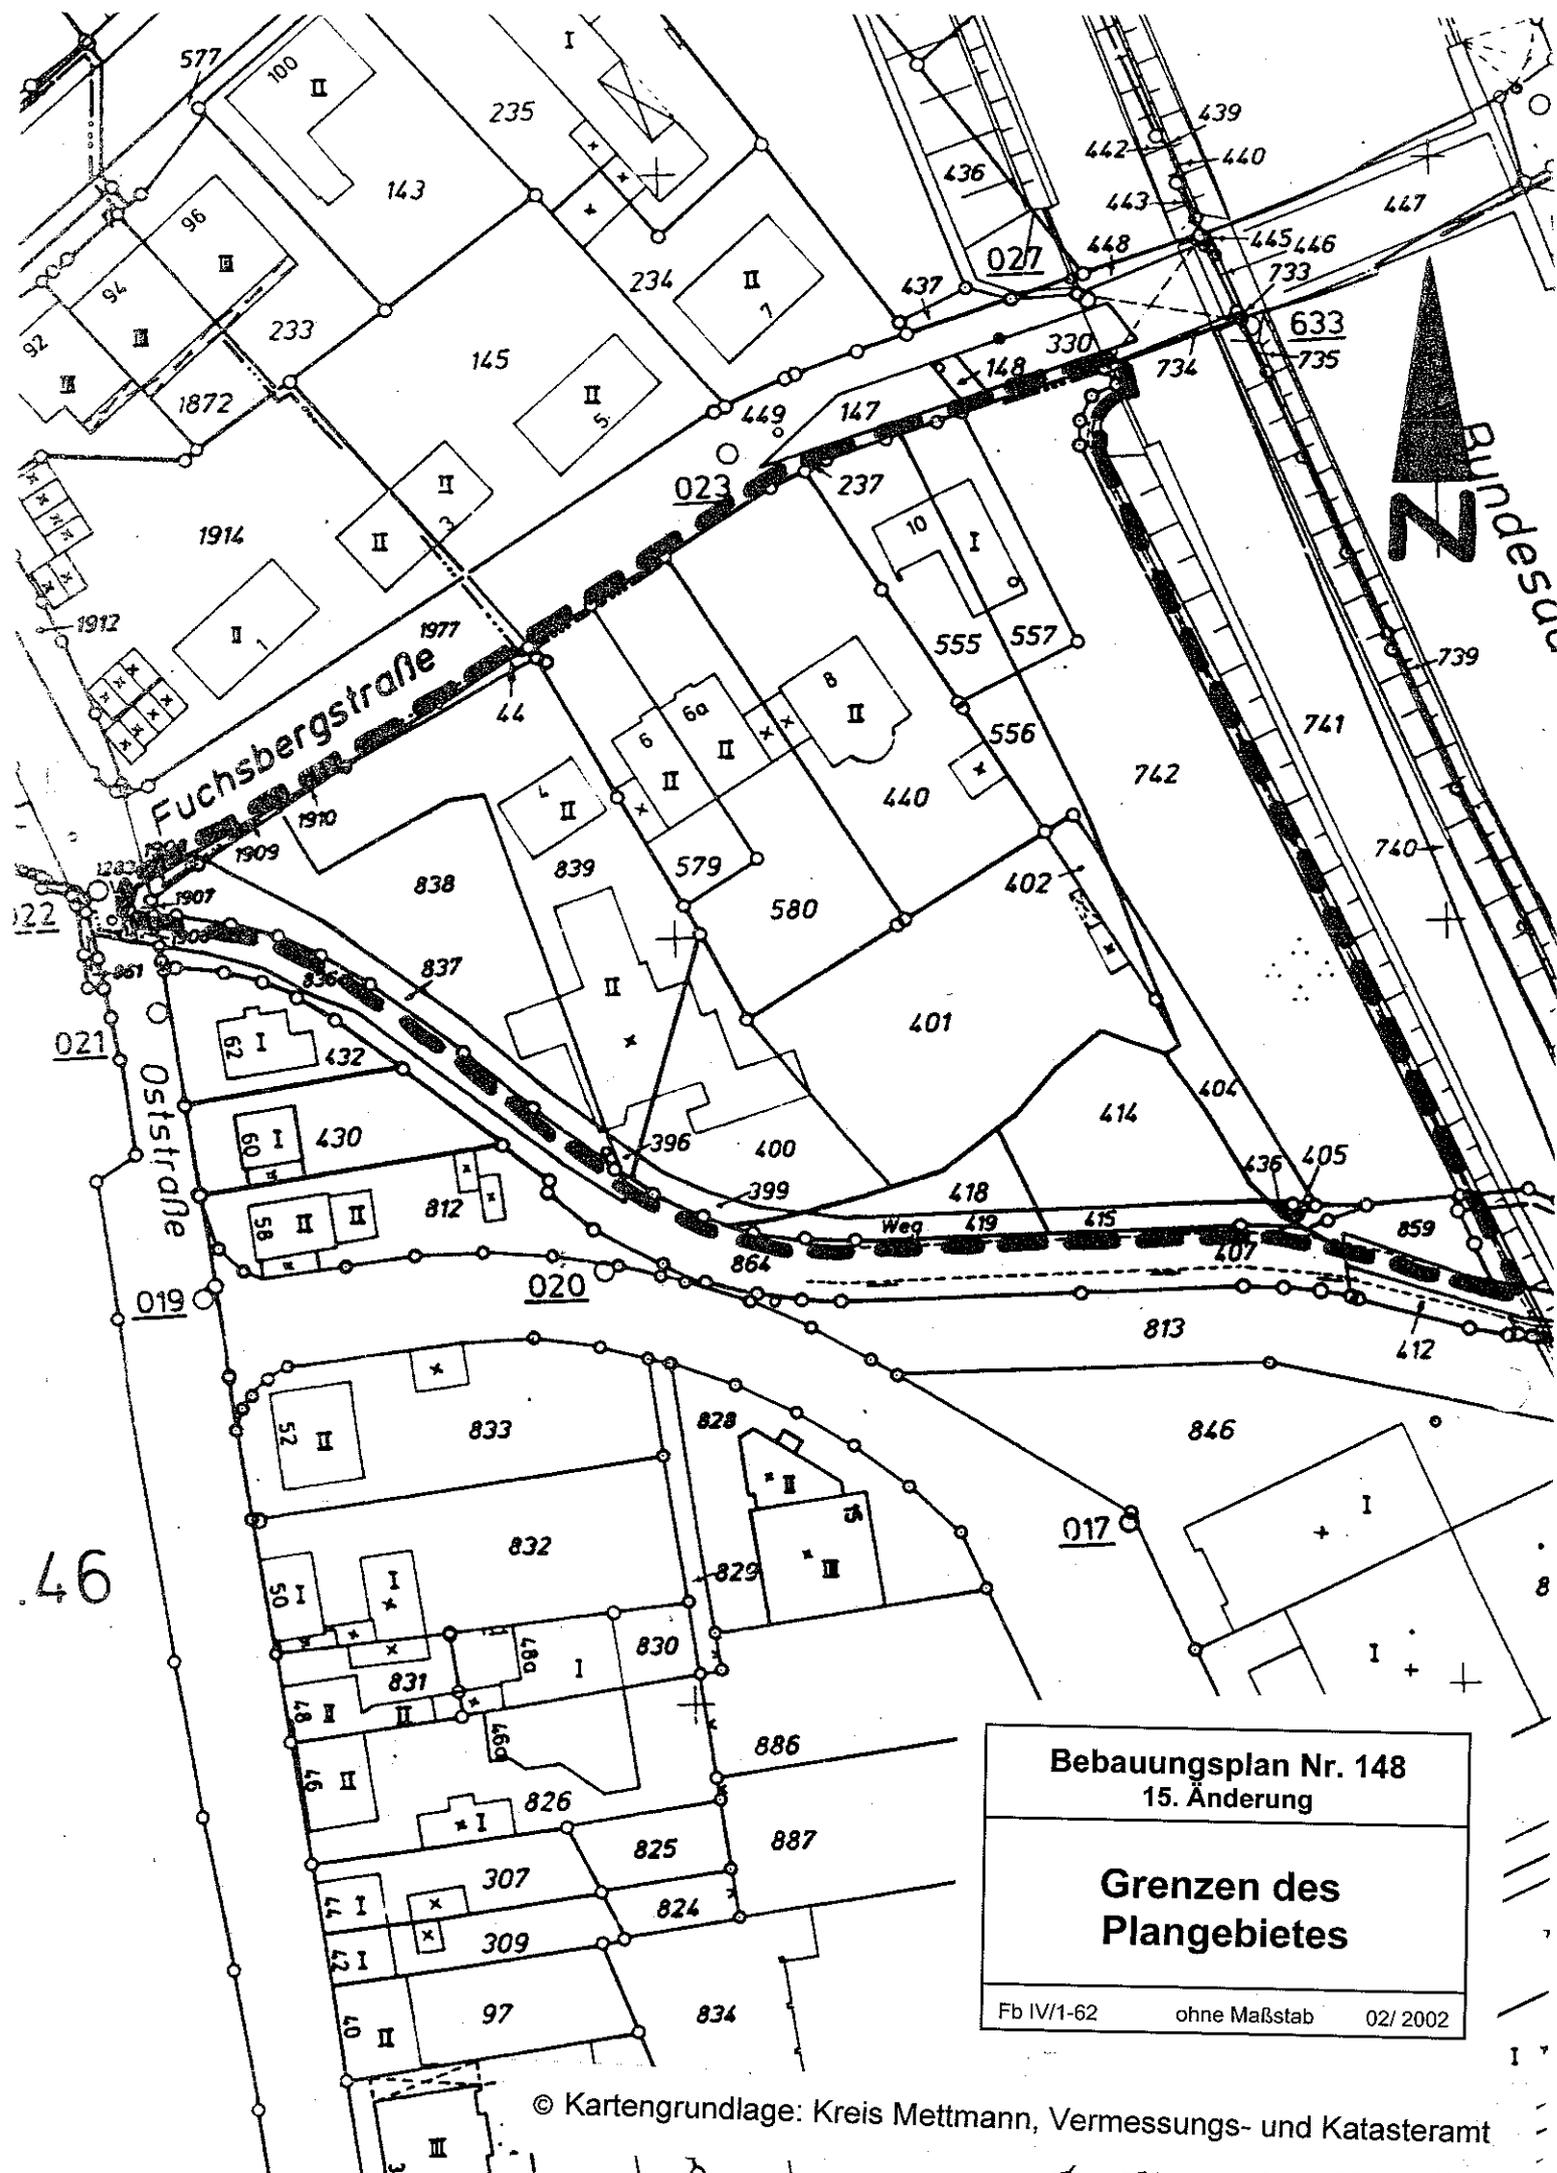

Bebauungsplan Nr. 148
 15. Änderung

**Grenzen des
 Plangebietes**

 Fb IV/1-62 ohne Maßstab 02/ 2002

Bebauungsplan Nr. 148 (ohne Maßstab)

