



A - A

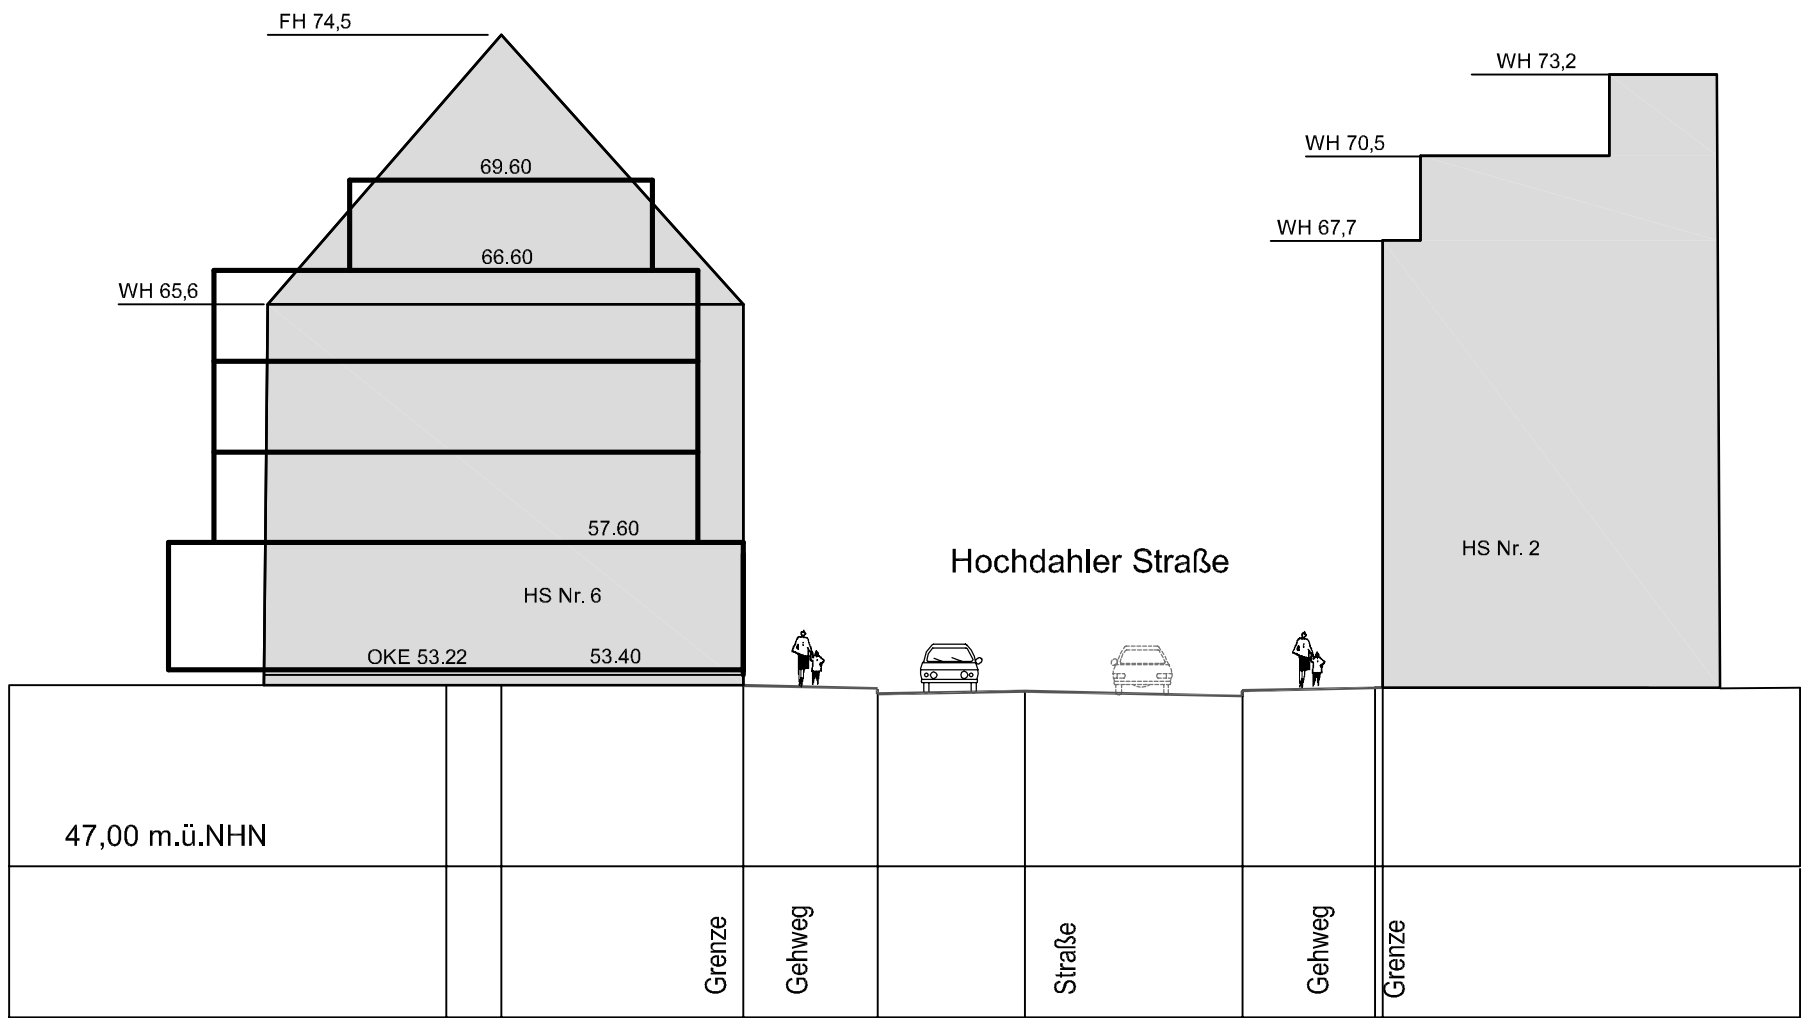


B - B

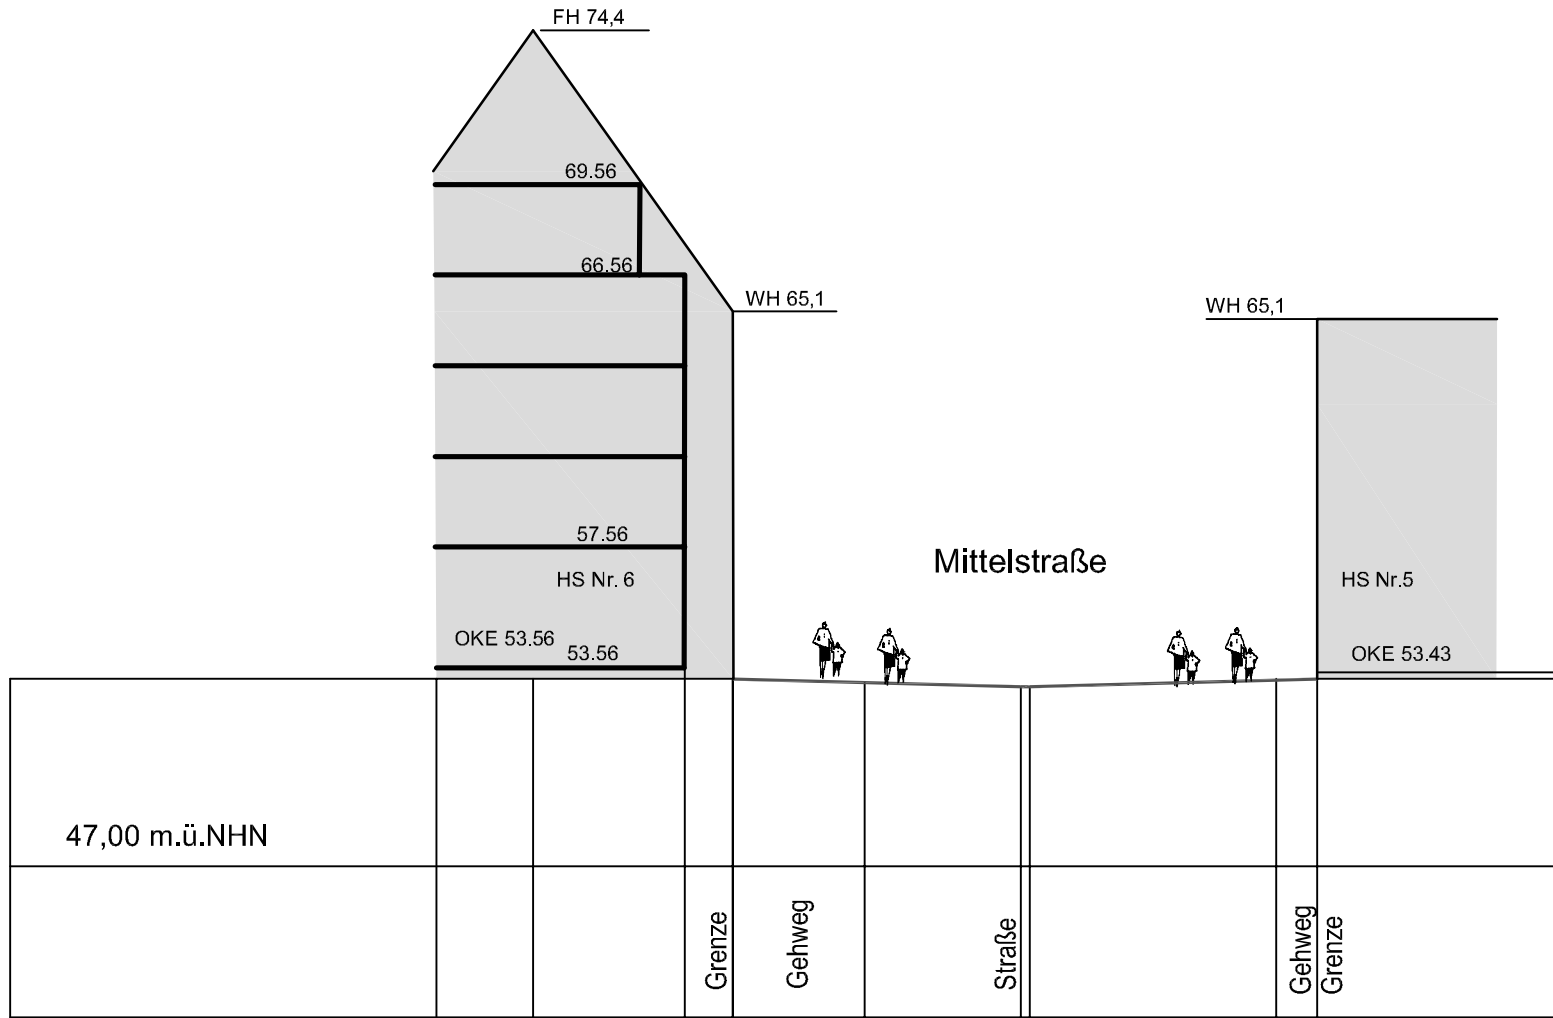


Legende

- gepl. Gebäude
- vorh. Gebäude

C - C

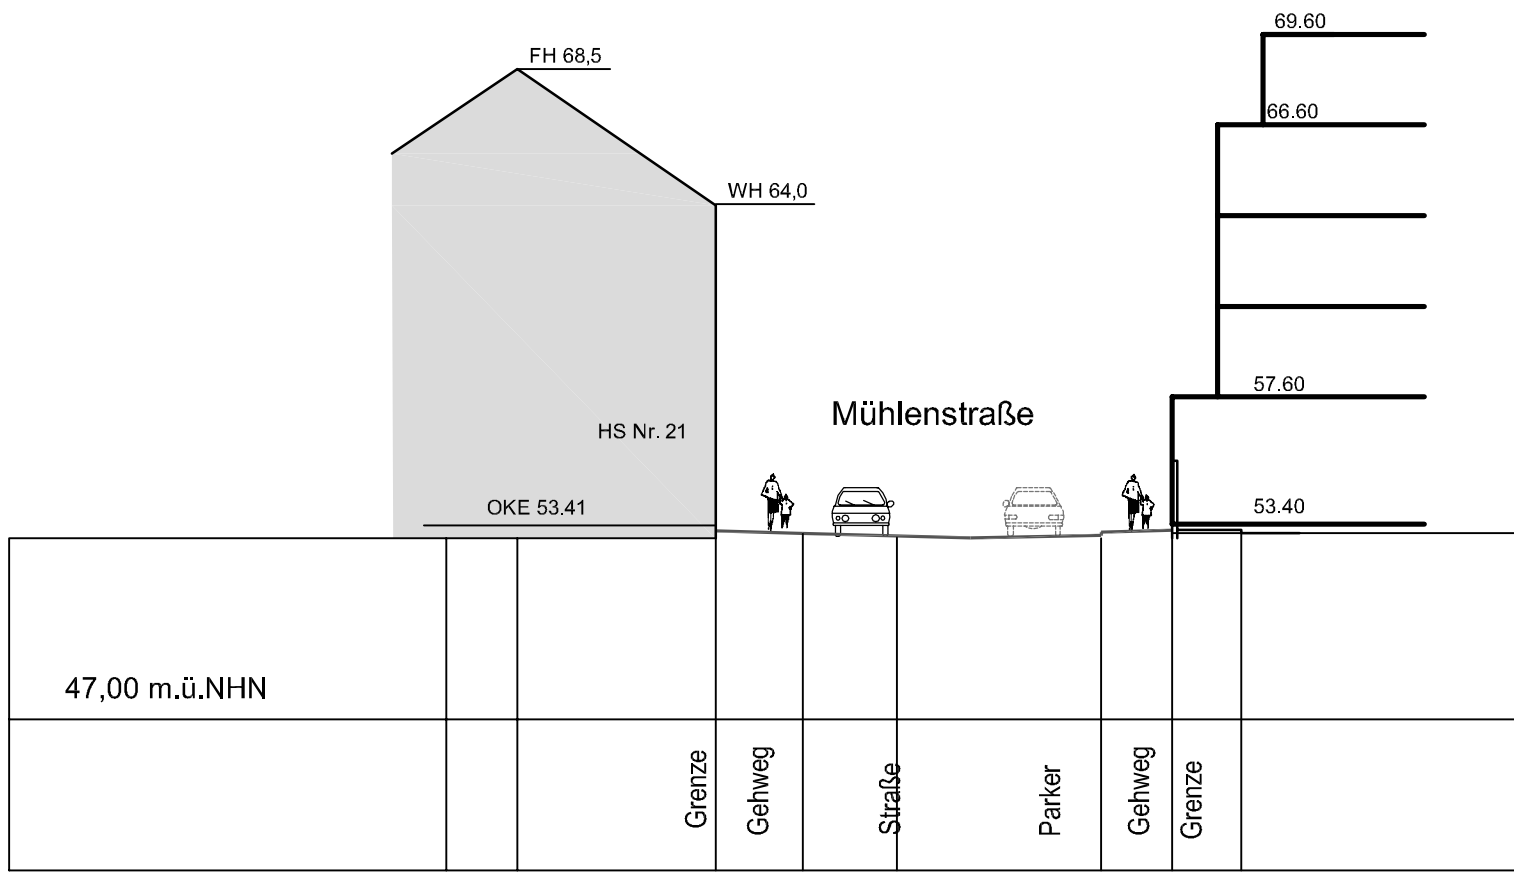

D - D

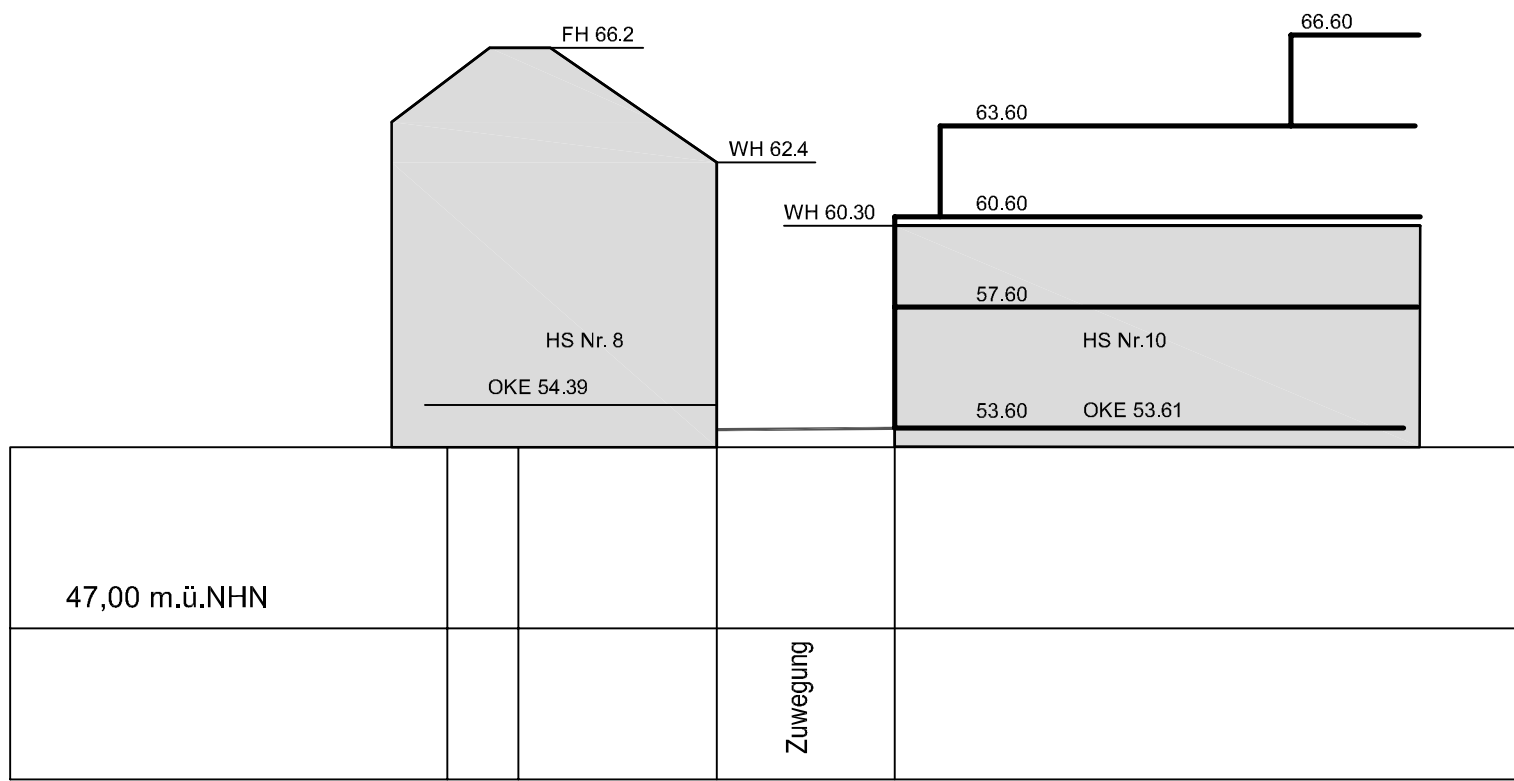

Stadt Hilden

Entwurfskonzept Reichshof / St. Jacobusplatz

Systemschnitte M. 1:250