


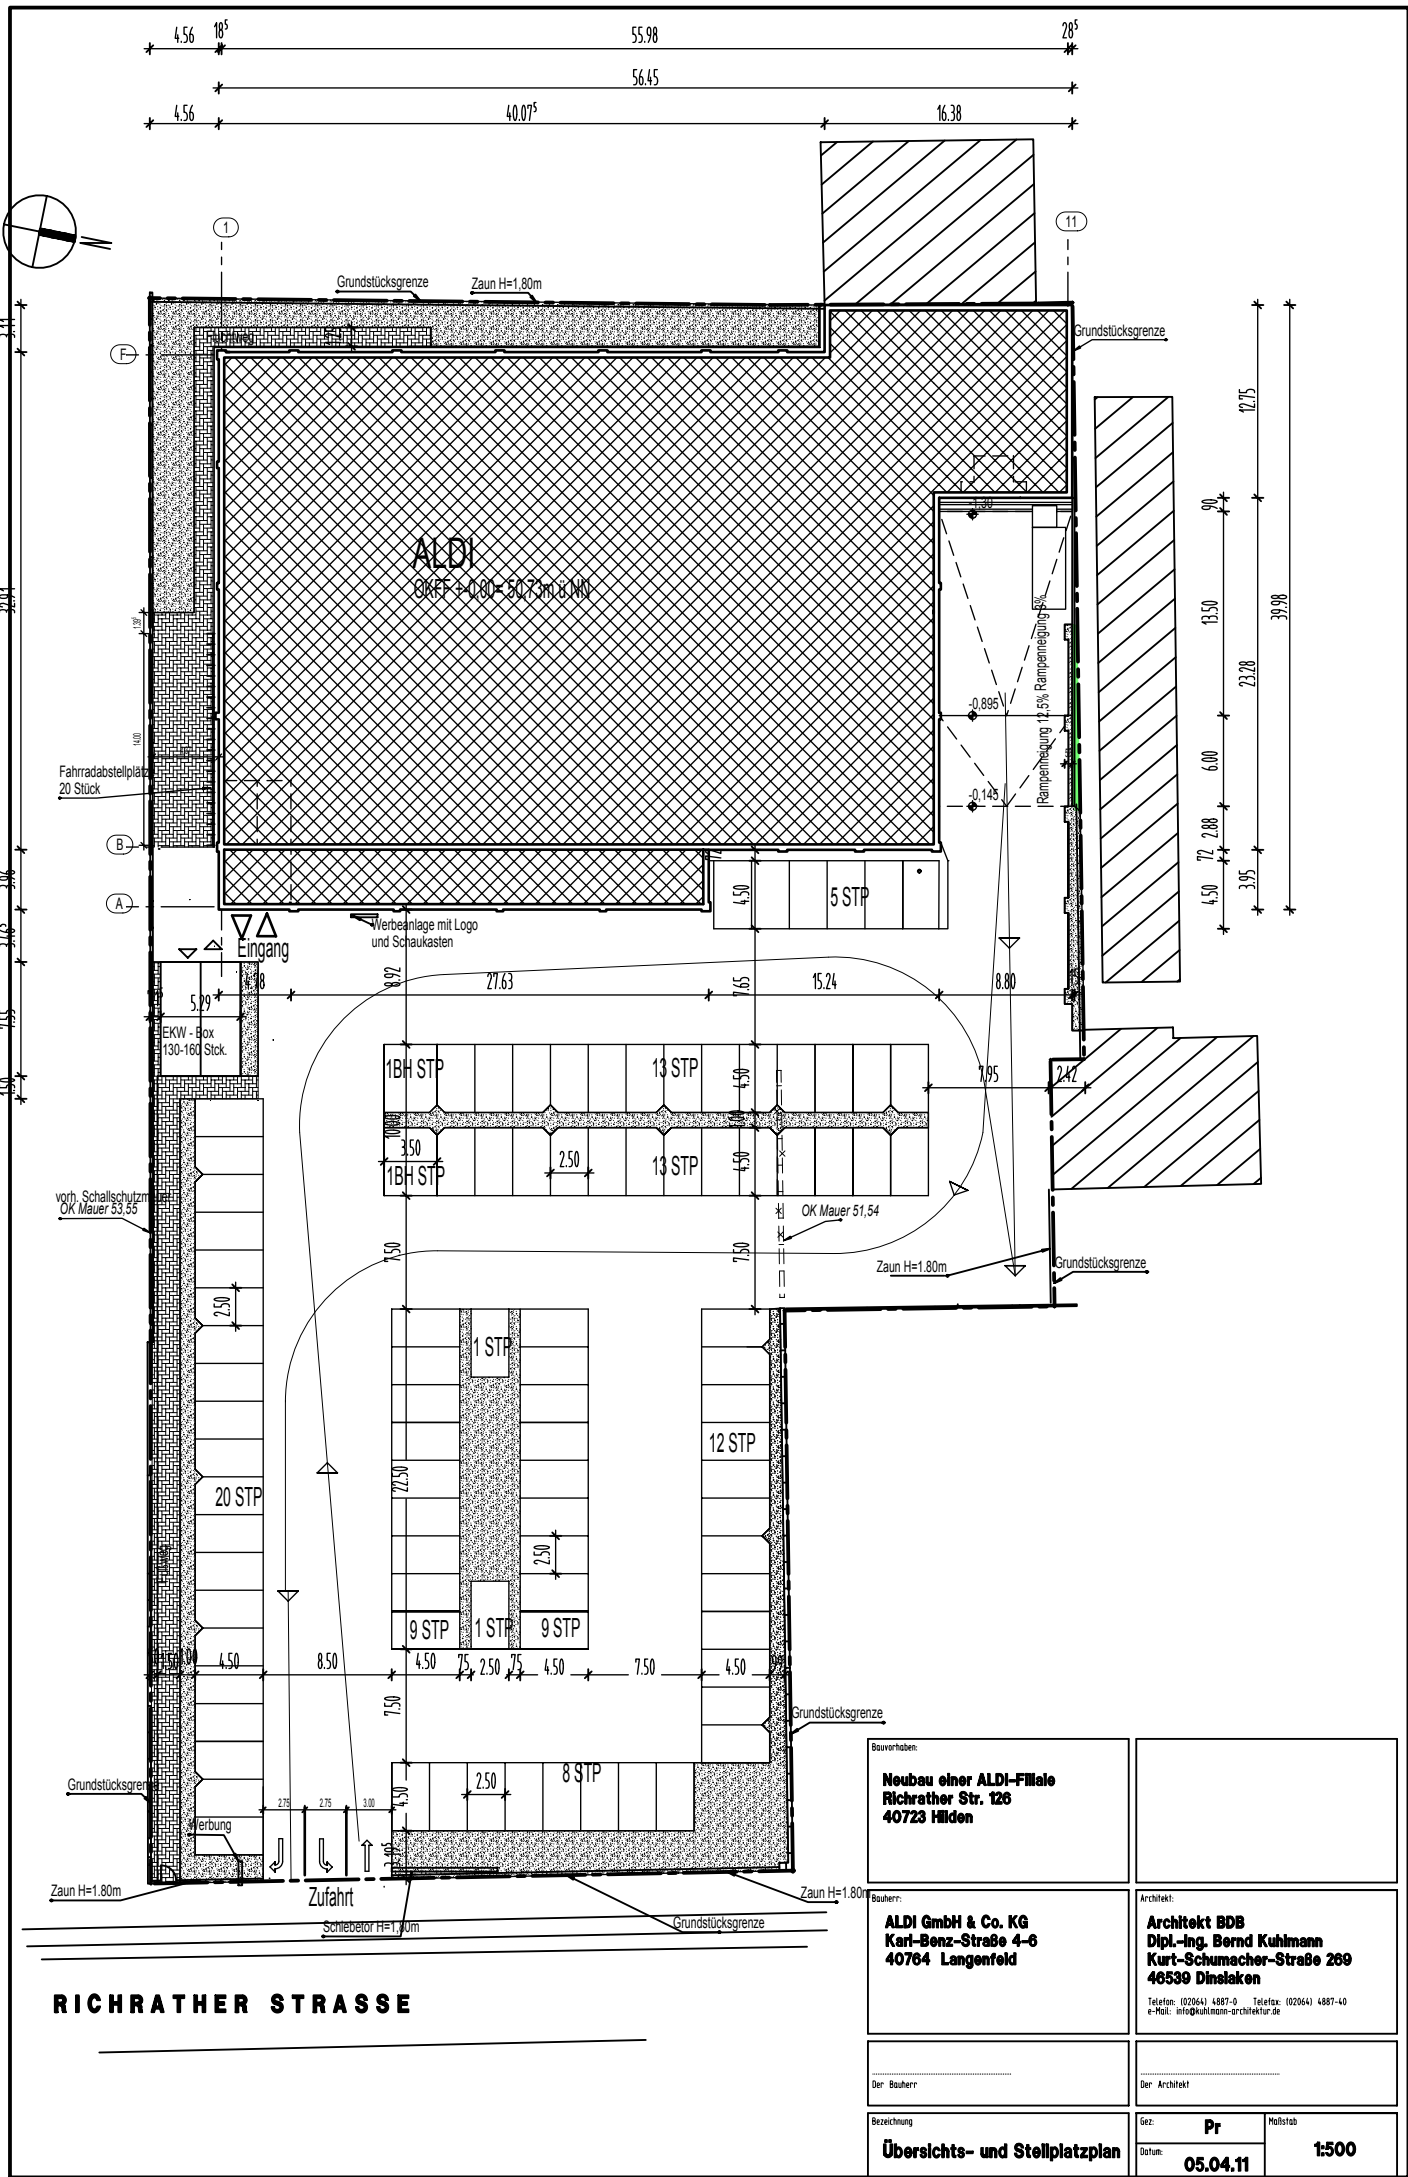

RICHRATHER STRASSE

H/B = 297 / 210 (0.06m²)

Bauvorhaben: Neubau einer ALDI-Filiale Richrather Str. 126 40723 Hilden			
Bauherr: ALDI GmbH & Co. KG Karl-Benz-Straße 4-6 40764 Langenfeld		Architekt: Architekt BDB Dipl.-Ing. Bernd Kuhlmann Kurt-Schumacher-Straße 269 46539 Dinslaken Telefon: (02064) 4887-0 Telefax: (02064) 4887-40 e-Mail: info@kuhlmann-architektur.de	
Der Bauherr:		Der Architekt:	
Bezeichnung: Übersichts- und Stellplatzplan		Sez.: Pr	Mastab: 1:500
		Datum: 05.04.11	