


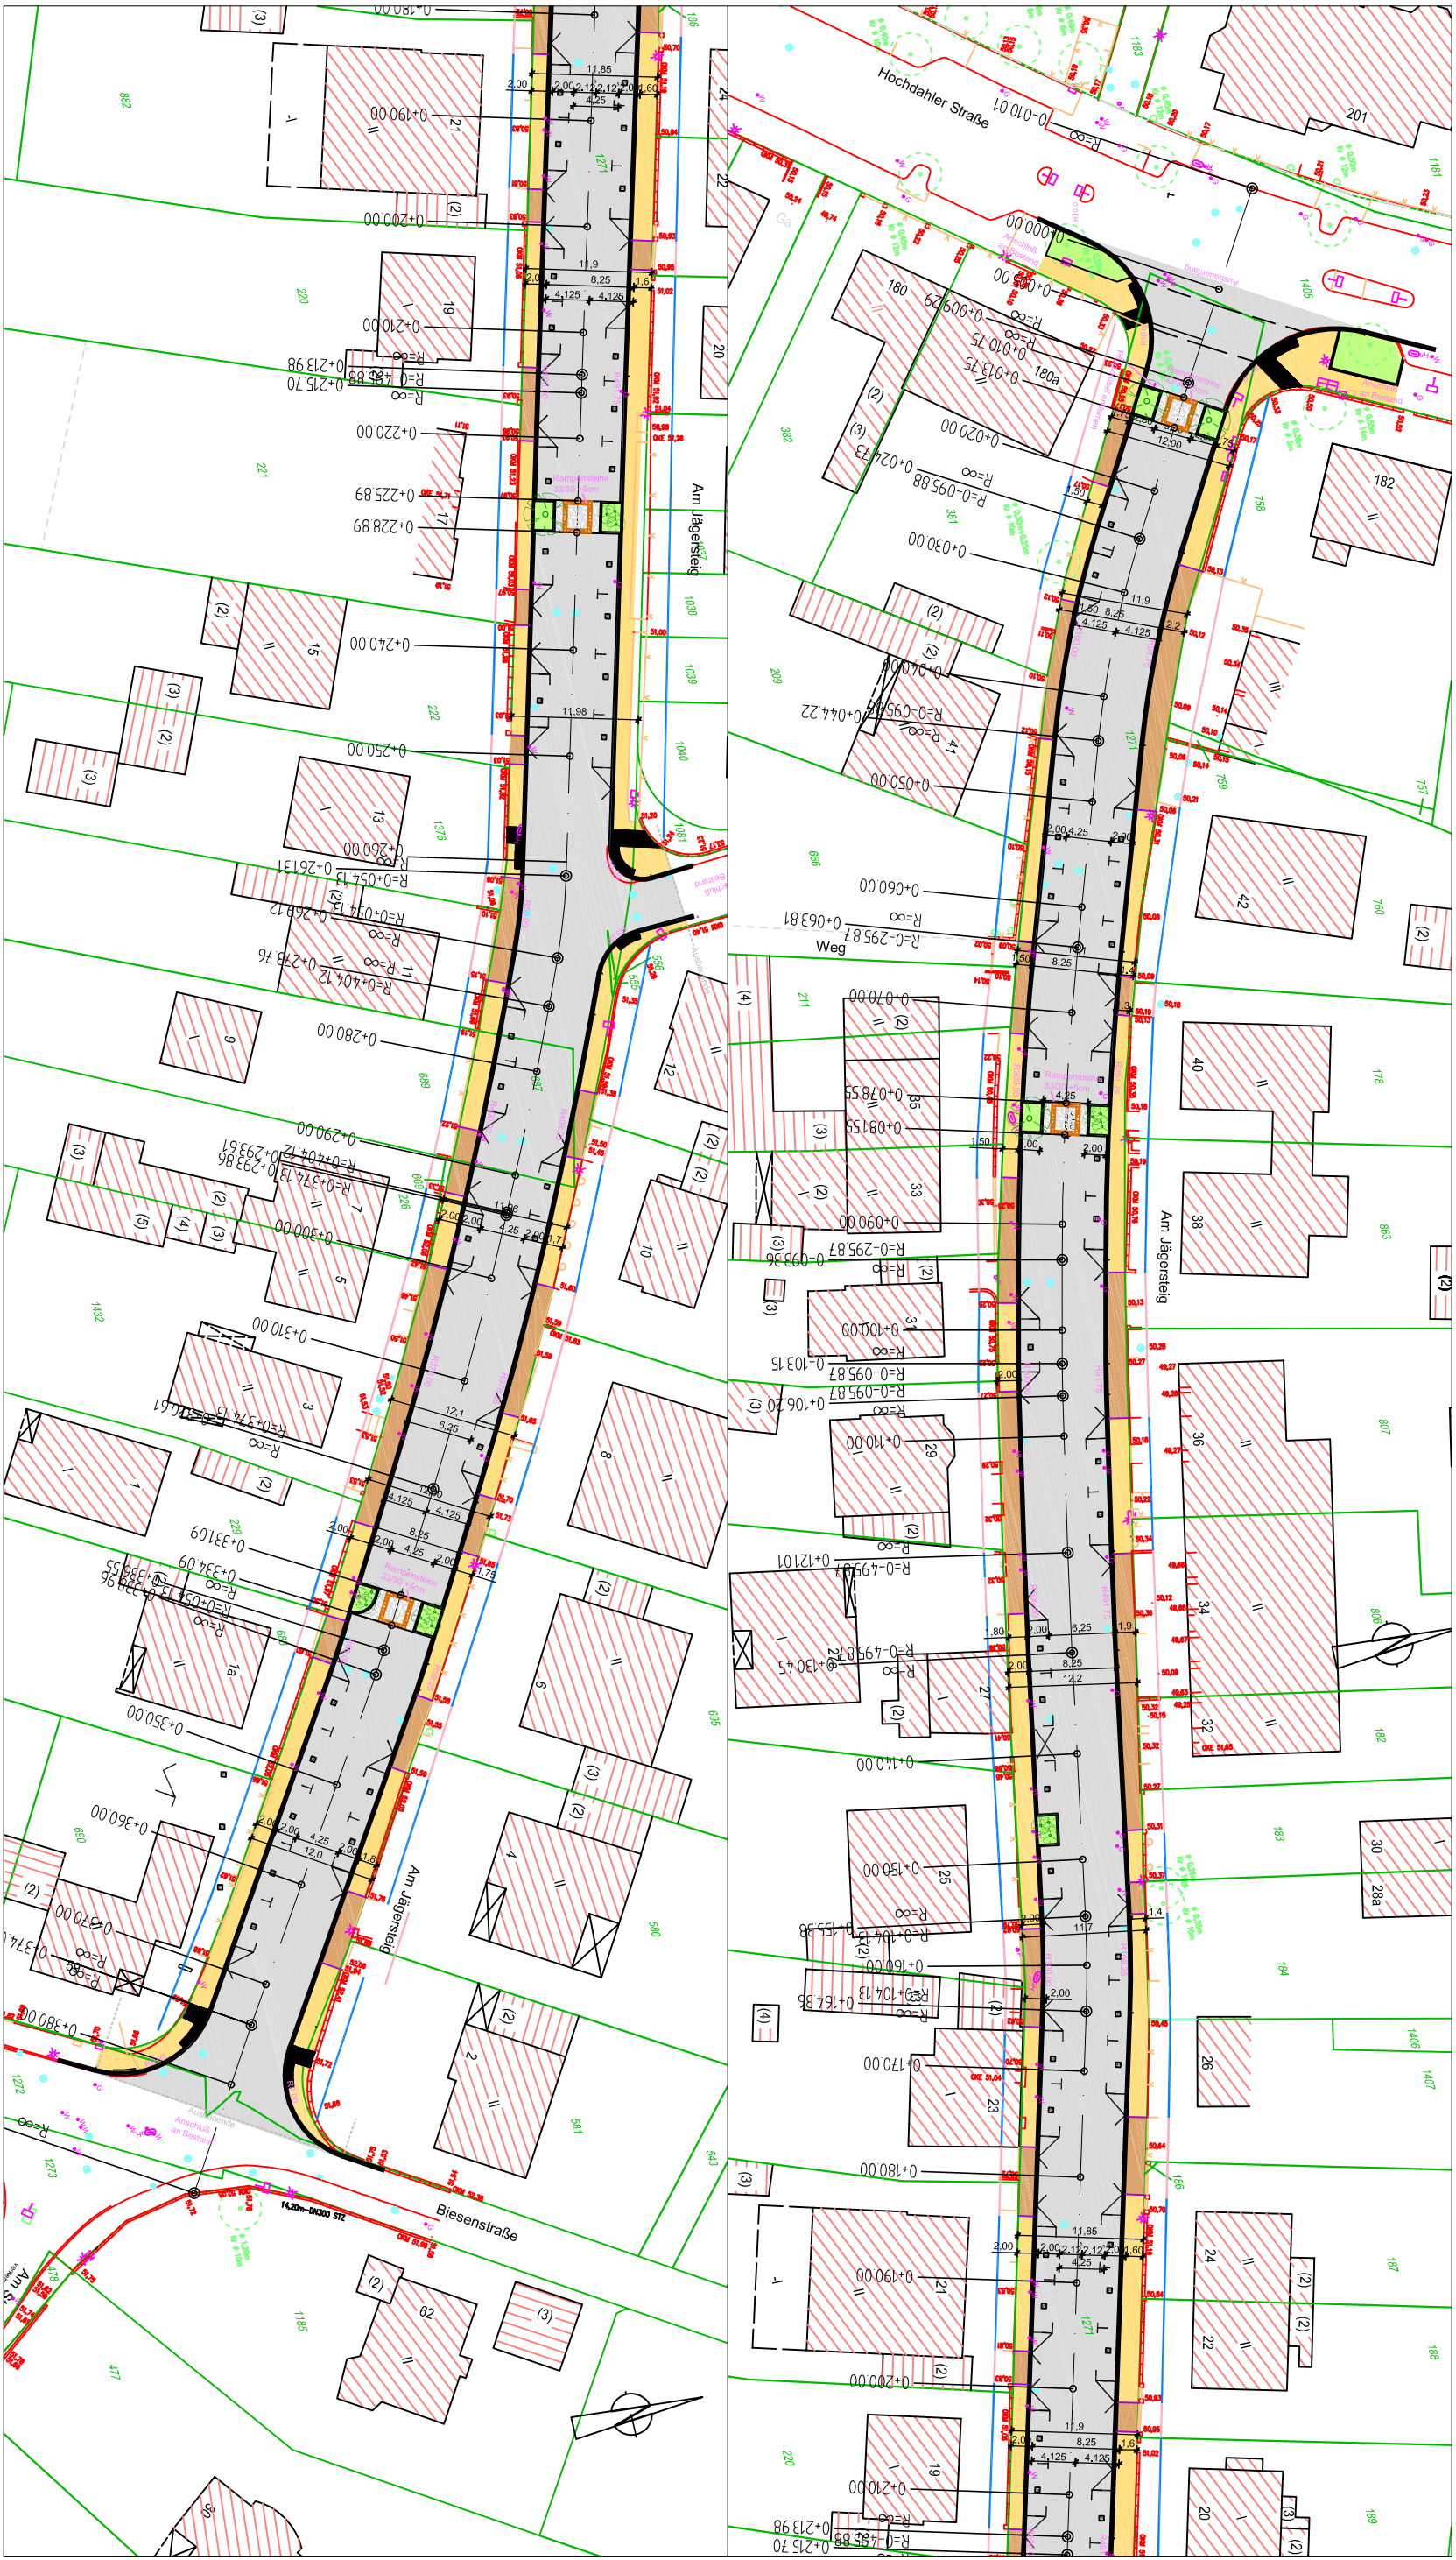

Lageplan Entwurfsplanung
Straßenbau Am Jägersteig
Anlage 1 zur SV 66/081
ohne Maßstab