


Alt

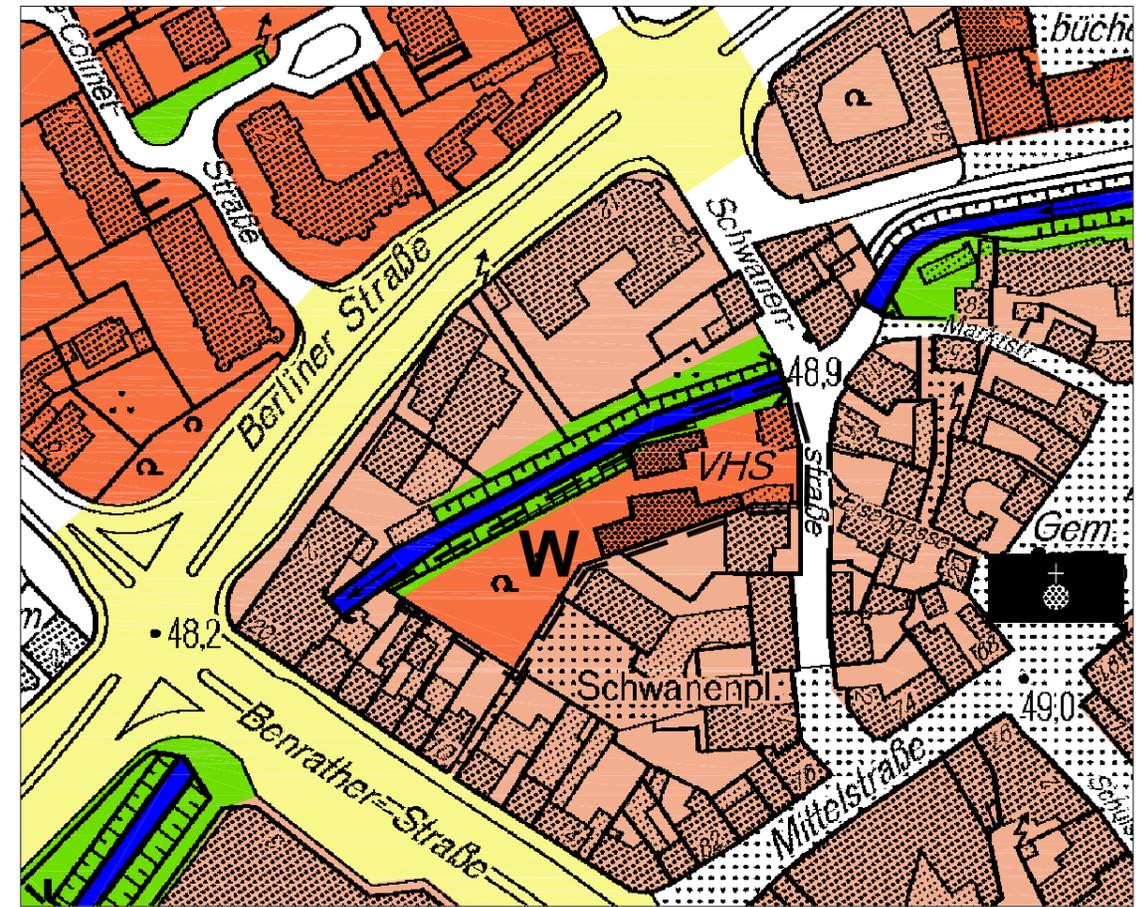

Neu

LEGENDE

Art der baulichen Nutzung

- W** Wohnbaufläche (§1 Abs. 1 Nr. 1 BauWO)
- MK** Gemischte Bauflächen (Kerngebiet)
- GE** Gebiete für nicht oder nicht wesentlich belästigende Betriebe (Gewerbegebiet)
- GE** Gewerbliche Bauflächen (Gewerbegebiet)
- Altlasten (Gemäß Altlastenkataster des Kreises)

Verkehrsflächen

- Verkehrsfläche (örtliche Hauptverkehrsstraße)
- Flächen für Bahnanlagen

Grünflächen

- Kinderspielplatz
- Grünfläche

Wasserflächen

- Bach

Flächen für den Gemeinbedarf

- Flächen für den Gemeinbedarf
- Schule
- Museum
- Verwaltungsgebäude
- Kirche

- J** Jugendeinrichtung
- SP** Sport- u. Turnhalle
- Mehrzweckhalle
- Kindergarten
- Post



Stadt Hilden
FLÄCHENNUTZUNGSPLAN

51. Änderung

Maßstab 1 : 2000



Hilden