


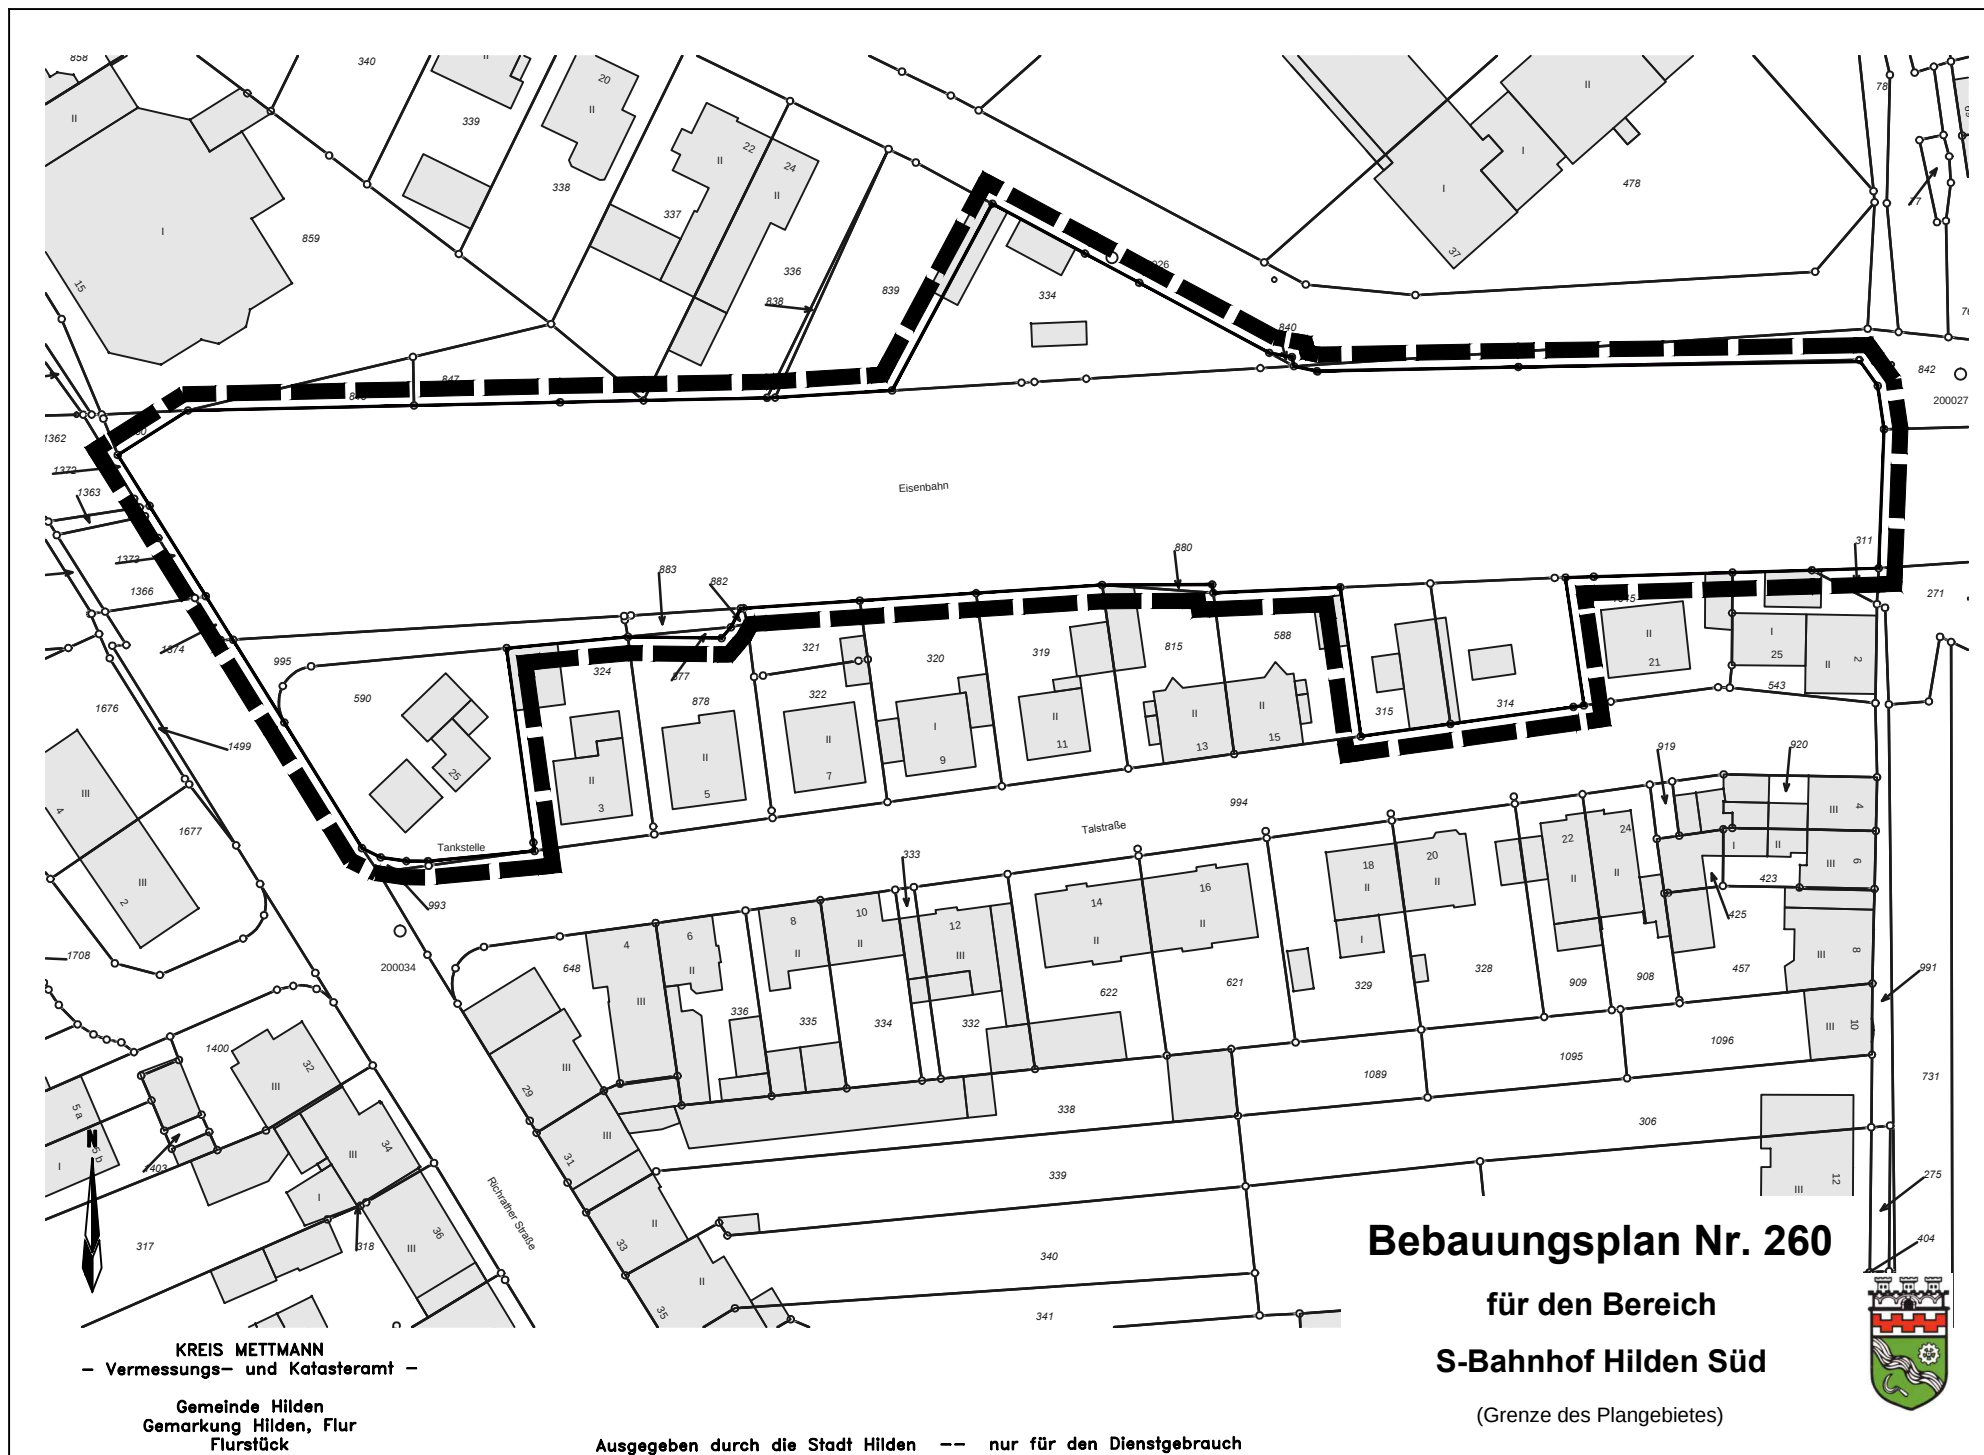

KREIS METTMANN  
- Vermessungs- und Katasteramt -

Gemeinde Hilden  
Gemarkung Hilden, Flur  
Flurstück

Ausgegeben durch die Stadt Hilden -- nur für den Dienstgebrauch

## Bebauungsplan Nr. 260

für den Bereich  
S-Bahnhof Hilden Süd

(Grenze des Plangebietes)

