




ANSICHT OST

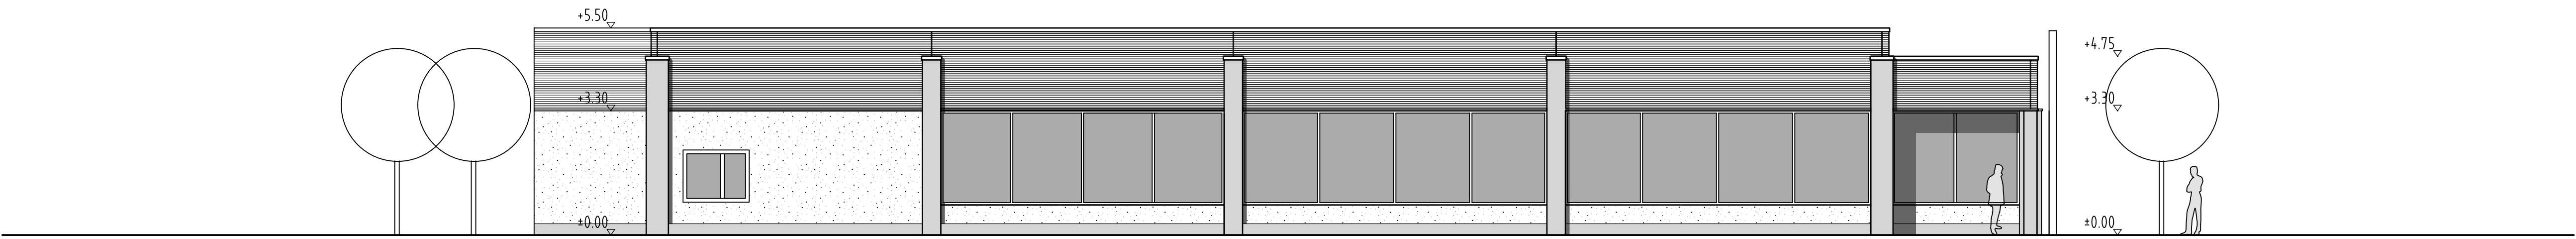

ANSICHT SUD

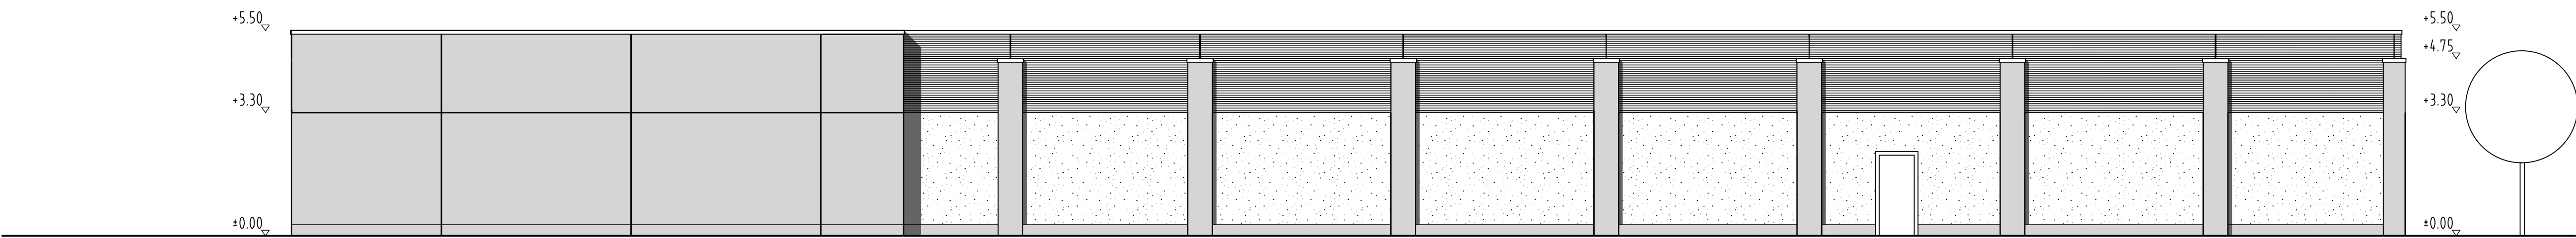

ANSICHT WEST

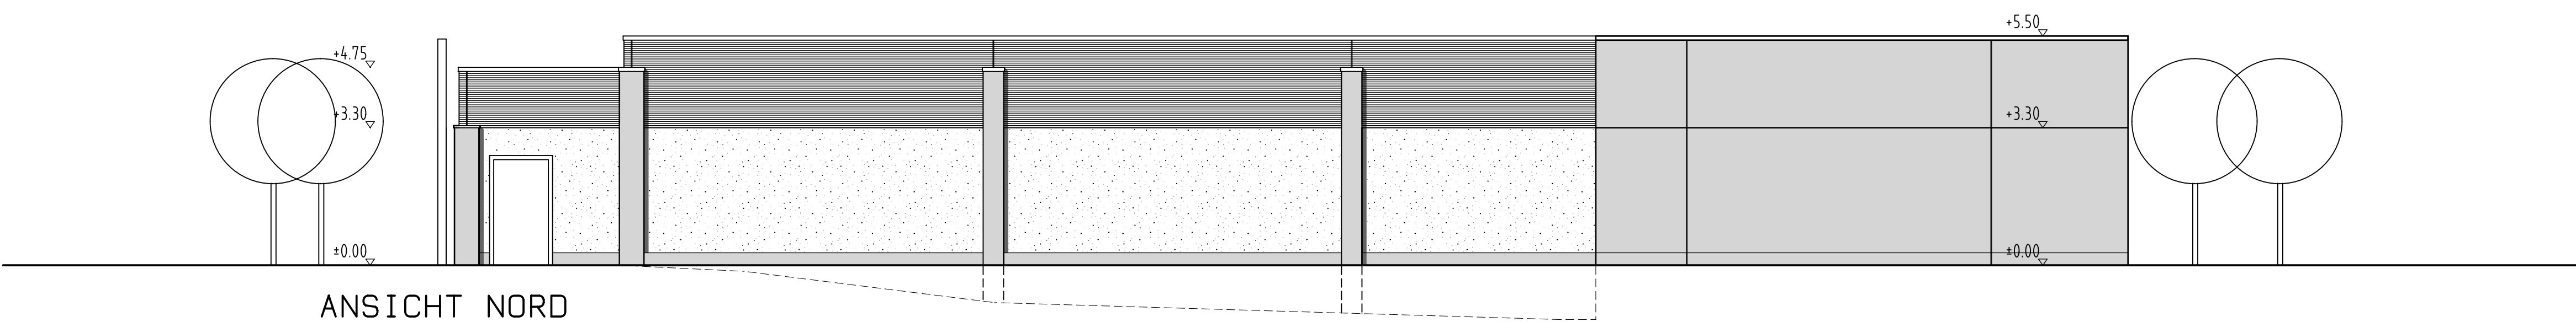

ANSICHT NORD

Bauvorhaben:		Index		Datum	gez.	Änderung
Neubau einer ALDI-Filiale Richrather Str. 126 40723 Hilden						
a		06.02.12		Pr.	Verkaufsfläche <=1100qm, Schaufenster geändert	
Bauherr:		Architekt:				
ALDI GmbH & Co. KG Karl-Benz-Straße 4-6 40764 Langenfeld		Architekt BDB Dipl.-Ing. Bernd Kuhlmann Kurt-Schumacher-Straße 269 46539 Dinslaken				
		Telefon: (02064) 4887-0 Telefax: (02064) 4887-40				
		e-Mail: info@kuhlmann-architektur.de				
.....						
Der Bauherr		Der Architekt				
Bezeichnung		Gez:		Pr		Maßstab
Ansichten		Datum:		05.04.11		1:100