


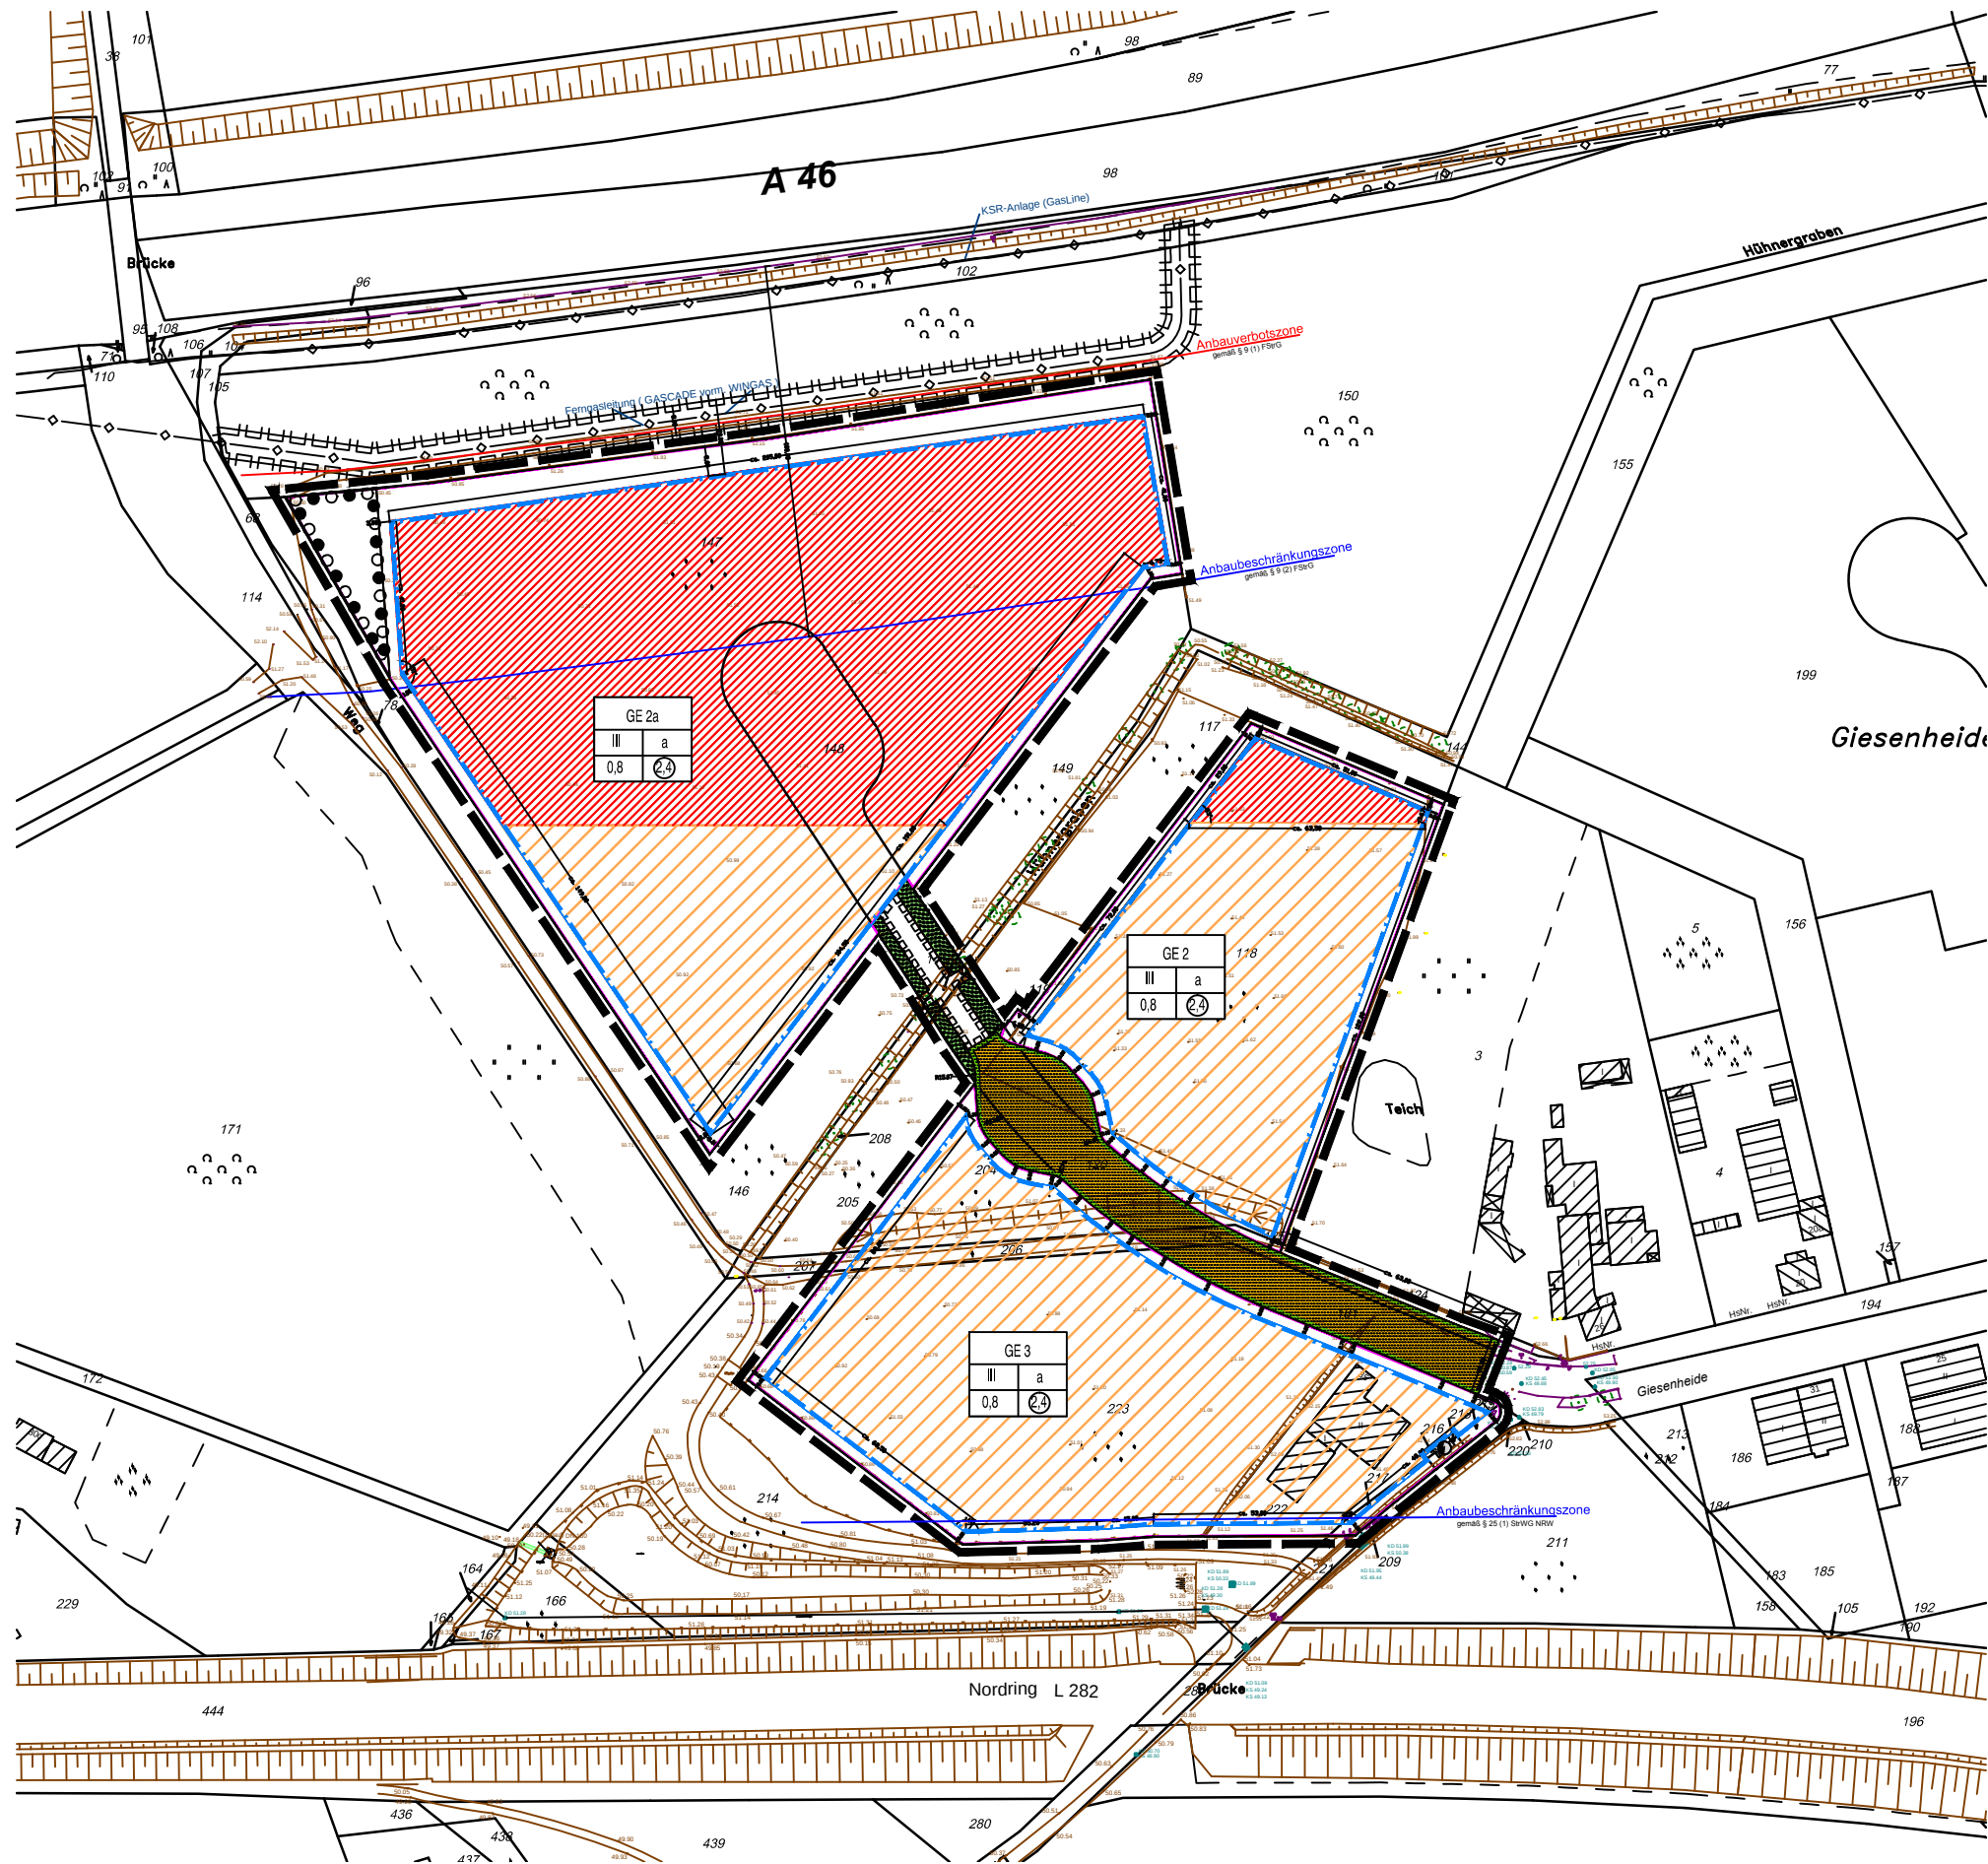

Signaturen gemäß der Verordnung über die Ausarbeitung der Bauleitpläne und die Darstellung des Planinhaltes (Planzeichenverordnung 1990 - PlanzV 90)

1. Art der baulichen Nutzung
- GE

1.3.1 Gewerbegebiete
2. Maß der baulichen Nutzung
- 0,7

2.1 GFZ - Geschossflächenzahl
- 0,4

2.2 GRZ - Grundflächenzahl
- II

2.7 Zahl der Vollgeschosse
3. Bauweise, -linien, -grenzen
- a

3.3 Abweichende Bauweise
- 3.5 Baugrenze
6. Verkehrsflächen
- 6.1 Straßenverkehrsflächen
- 6.2 Straßenbegrenzungslinie
7. Ver- und Entsorgung
- Standort für Transformator
9. Grünfläche
- 9.1 Öffentliche Grünfläche
13. Schutz und Pflege von Natur und Landschaft
- 13.2.1. + 2. Umgrenzung von Flächen für die Erhaltung und das Anpflanzen von Bäumen und Sträuchern
15. Sonstige Planzeichen
- 15.5 Fläche mit Geh-, Fahr- und Leitungsrecht
- 15.13 Grenze des räumlichen Geltungsbereiches des Bebauungsplanes
- GE

Teilflächen der Emissionskontingente
- Lärmpegelbereich IV
- Lärmpegelbereich V

**Bebauungsplan
Nr. 232-01**
für den Bereich
A 46/Hühnergraben/Giesenheide

- Entwurf -

Maßstab 1: 2000

