


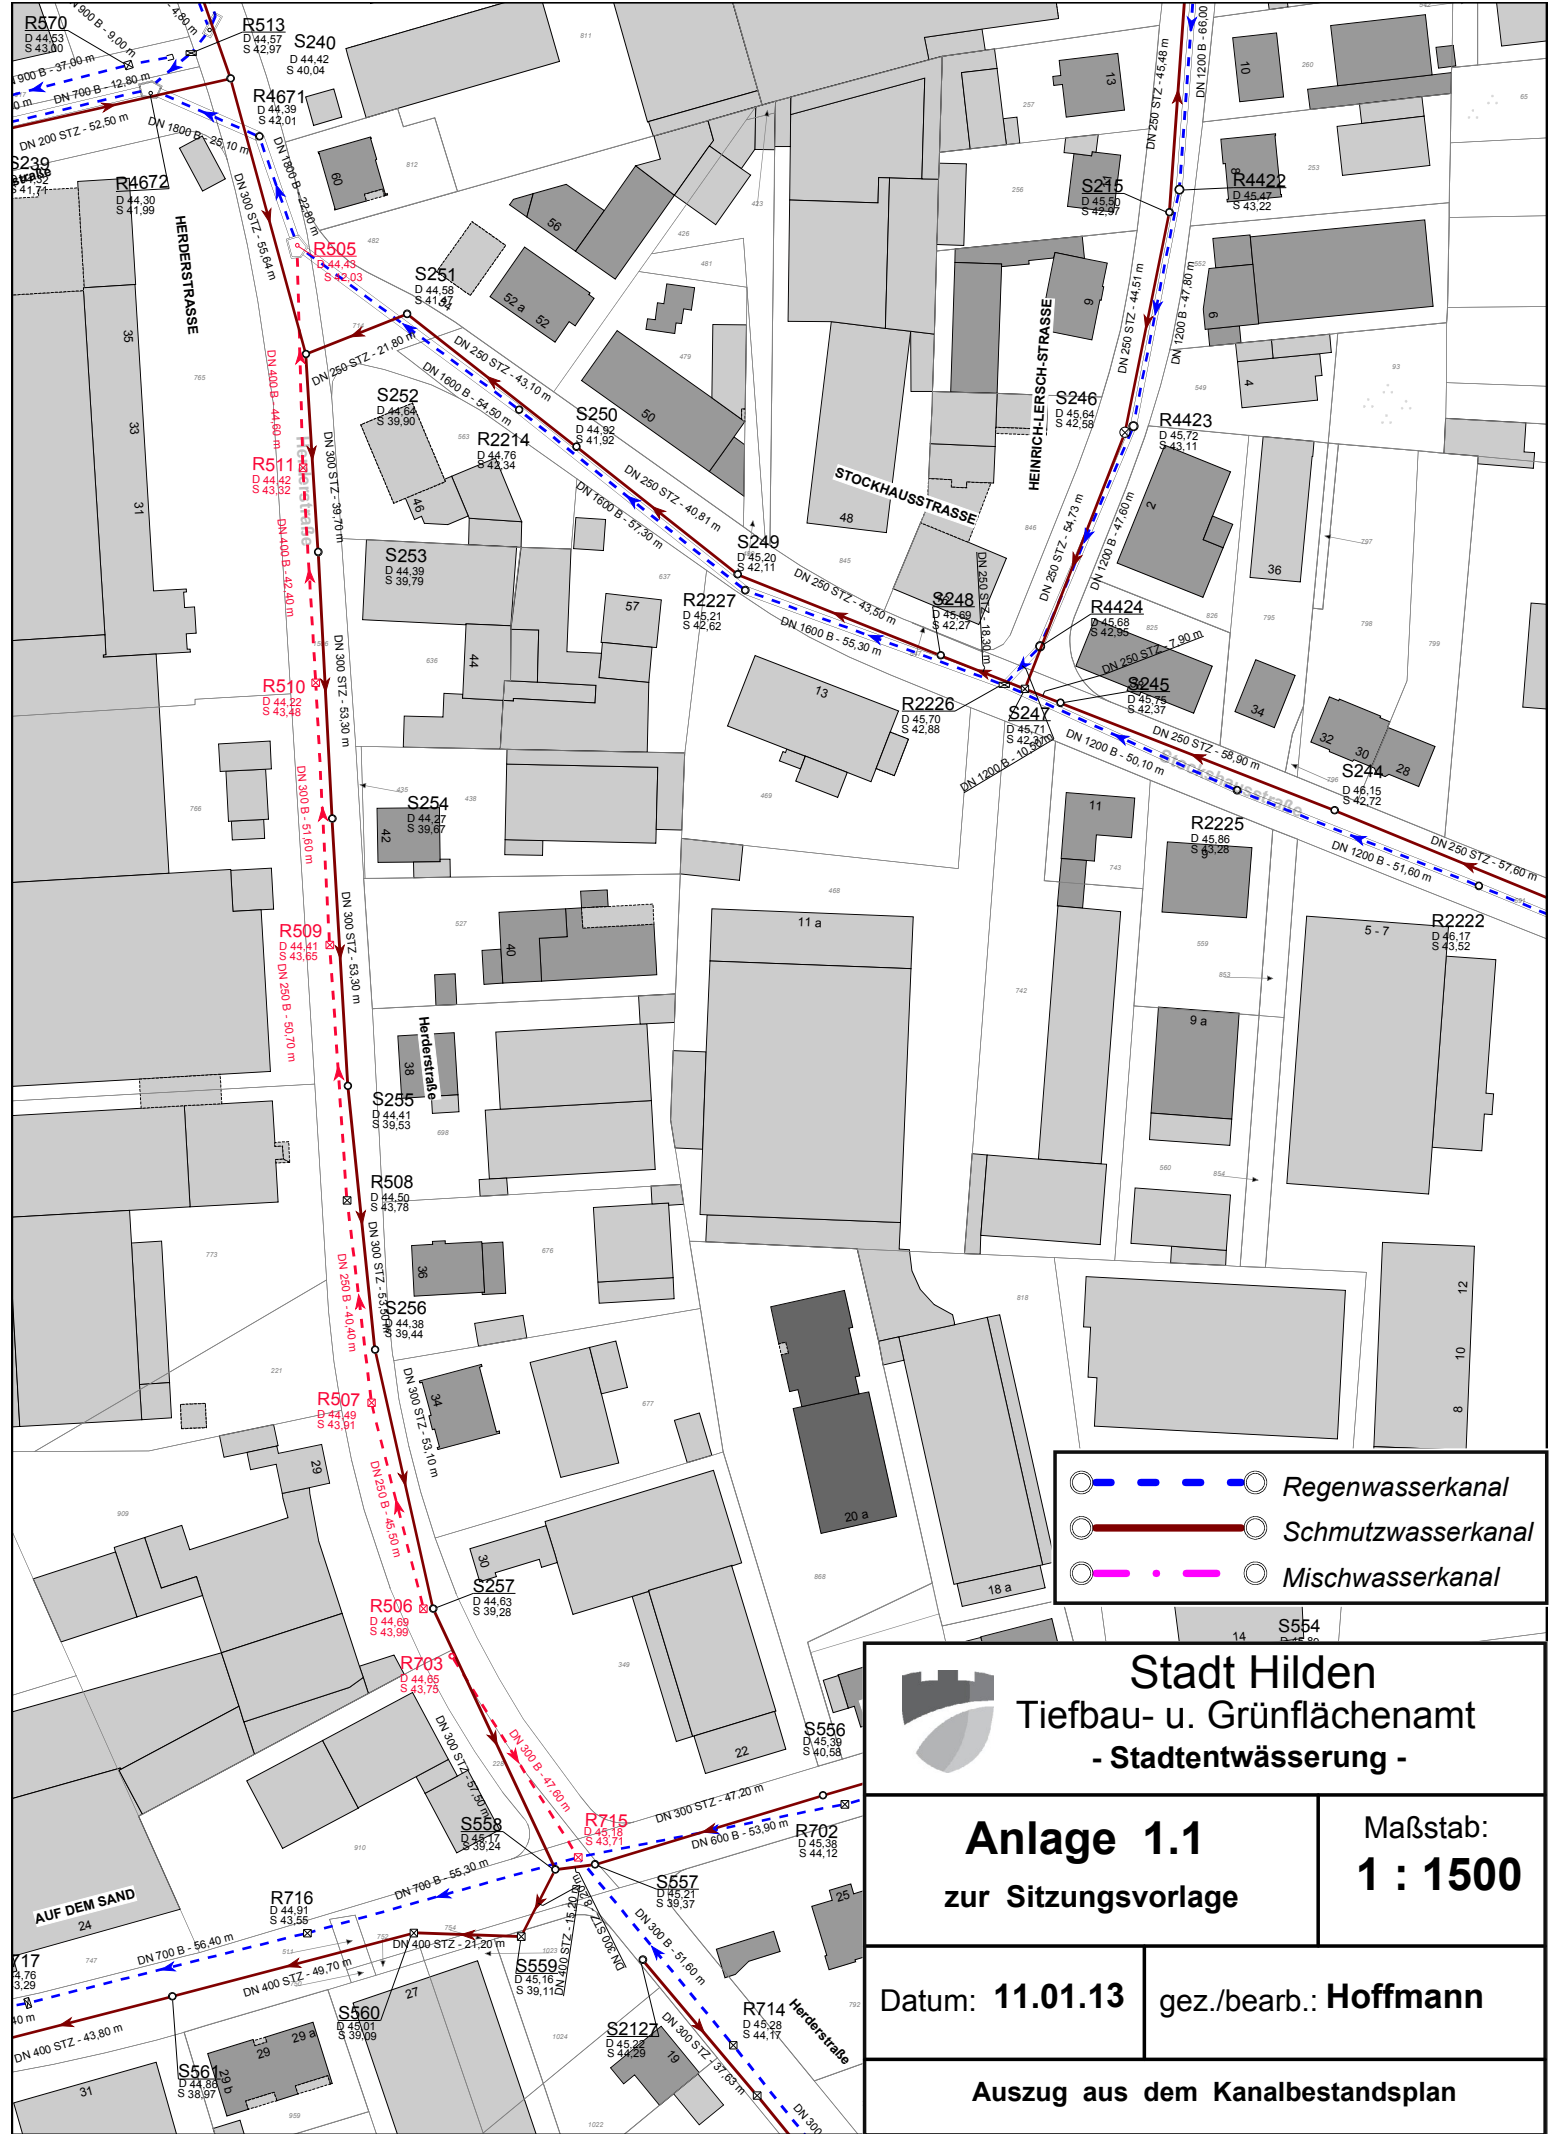



Stadt Hilden

Tiefbau- u. Grünflächenamt

- Stadtentwässerung -

Anlage 1.1 zur Sitzungsvorlage	Maßstab: 1 : 1500
Datum: 11.01.13	gez./bearb.: Hoffmann
Auszug aus dem Kanalbestandsplan	