


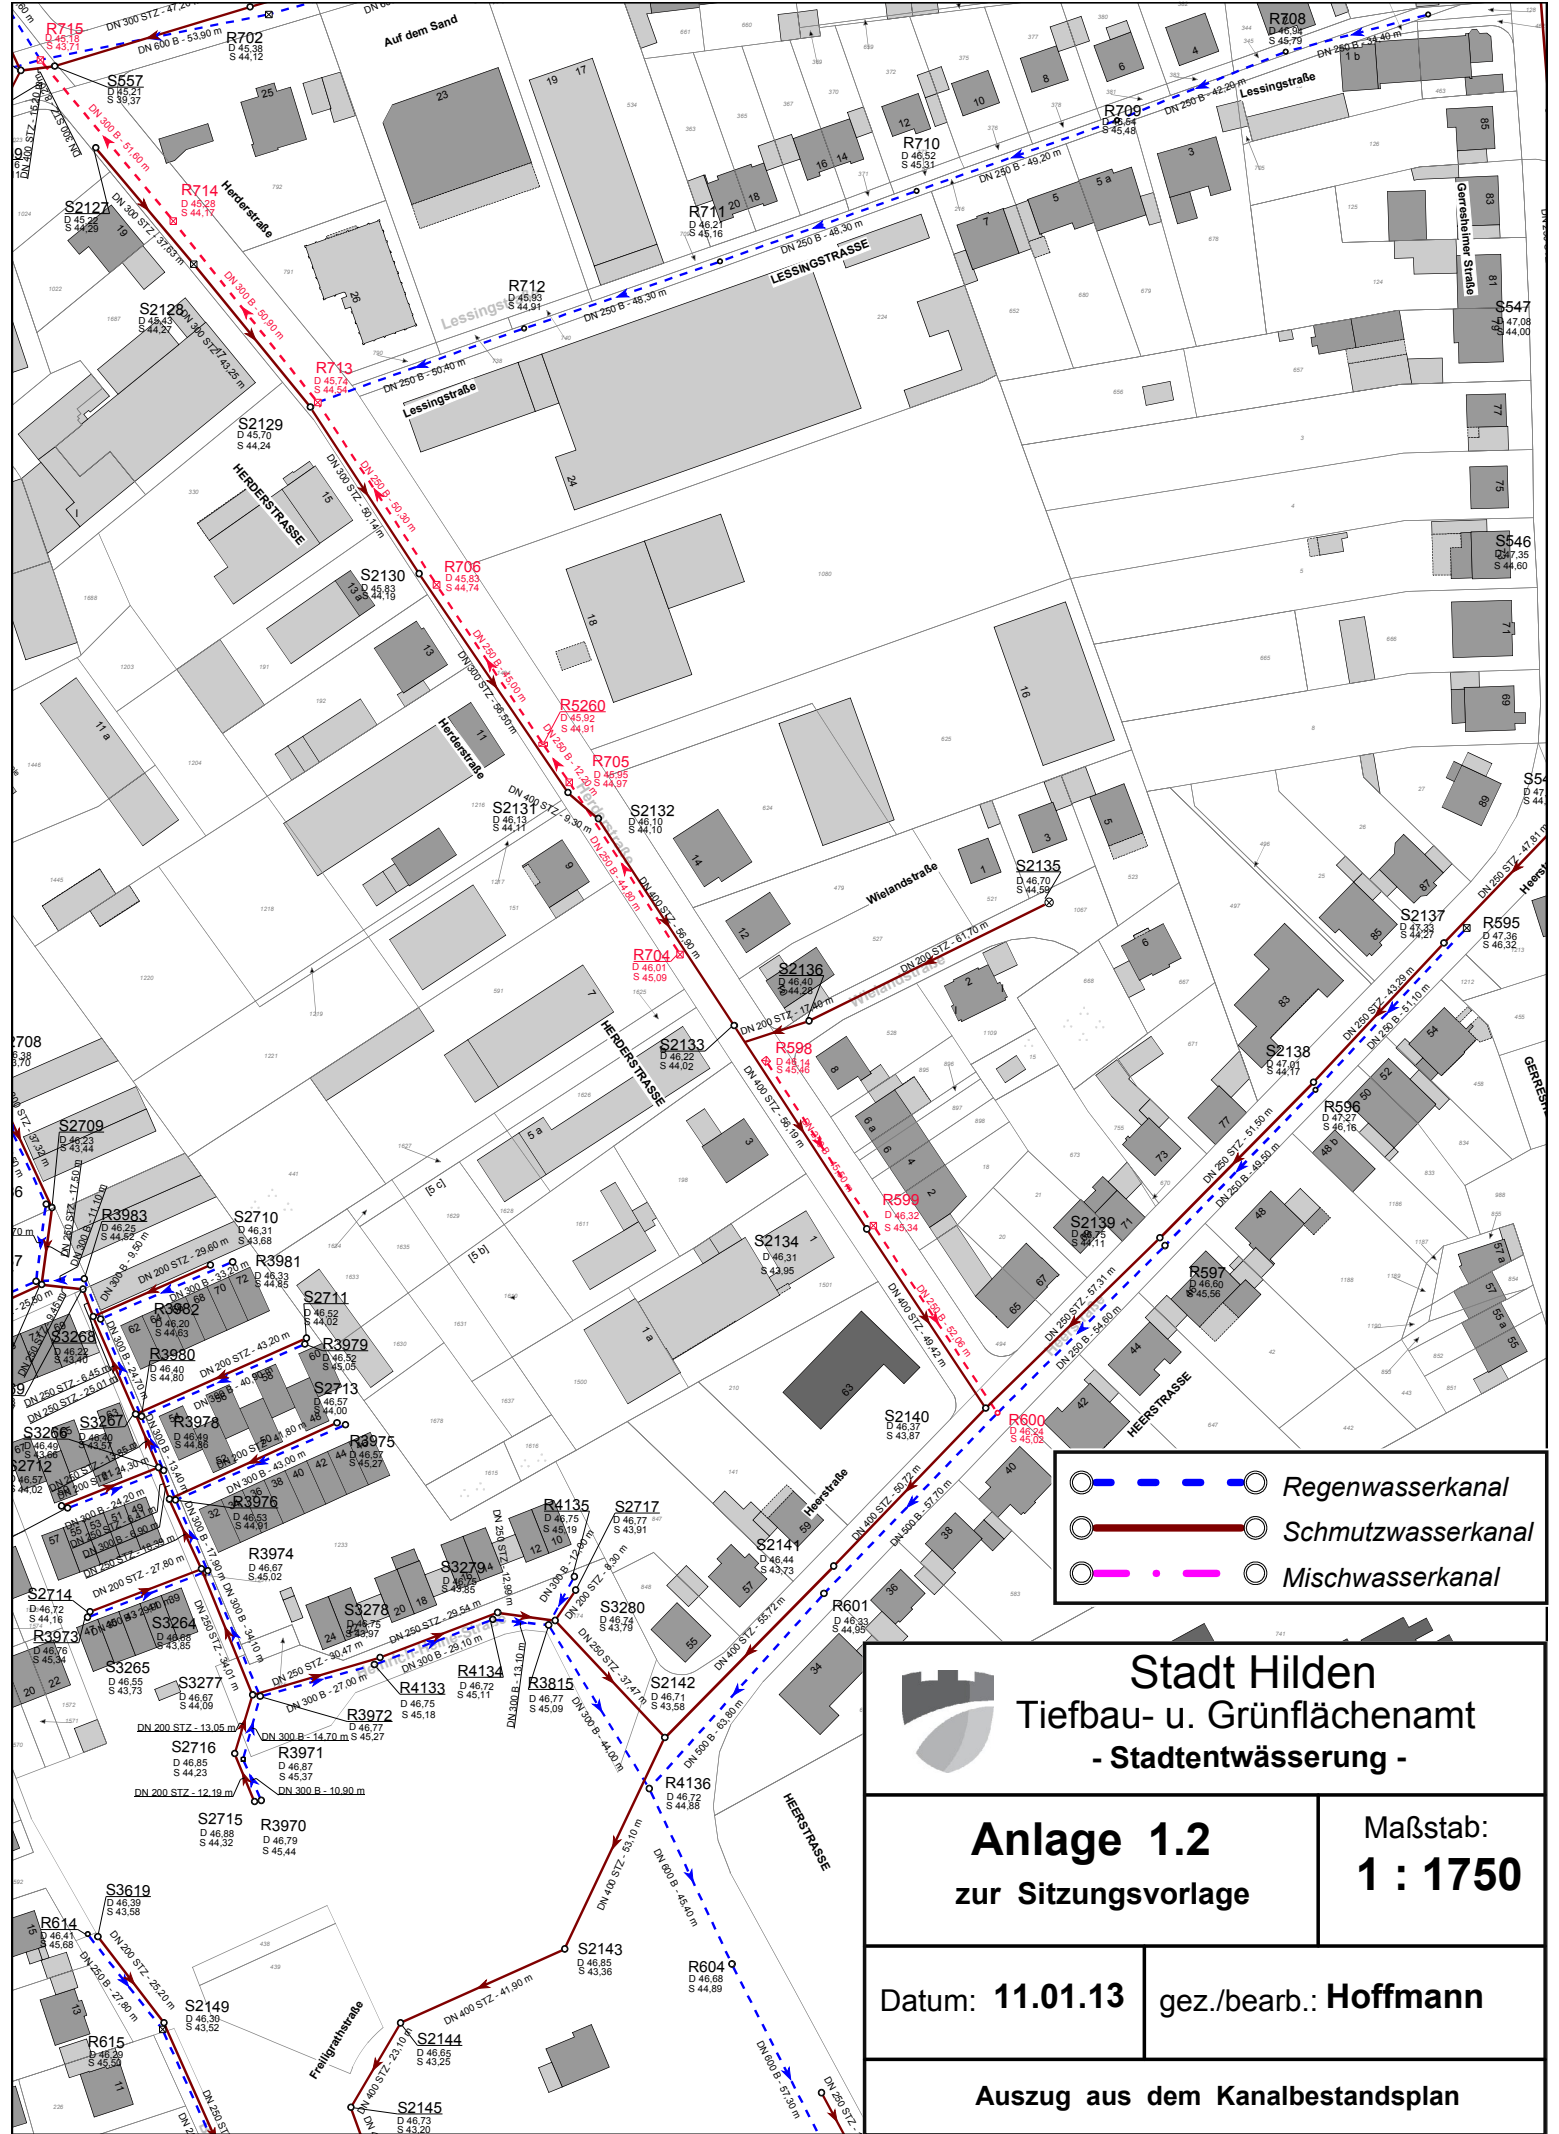

	Regenwasserkanal
	Schmutzwasserkanal
	Mischwasserkanal

 Stadt Hilden Tiefbau- u. Grünflächenamt - Stadtentwässerung -	
Anlage 1.2 zur Sitzungsvorlage	Maßstab: 1 : 1750
Datum: 11.01.13	gez./bearb.: Hoffmann
Auszug aus dem Kanalbestandsplan	