



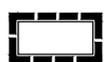

0 10 20 30 40

Maßstab 1:500
Stand 22.01.2013

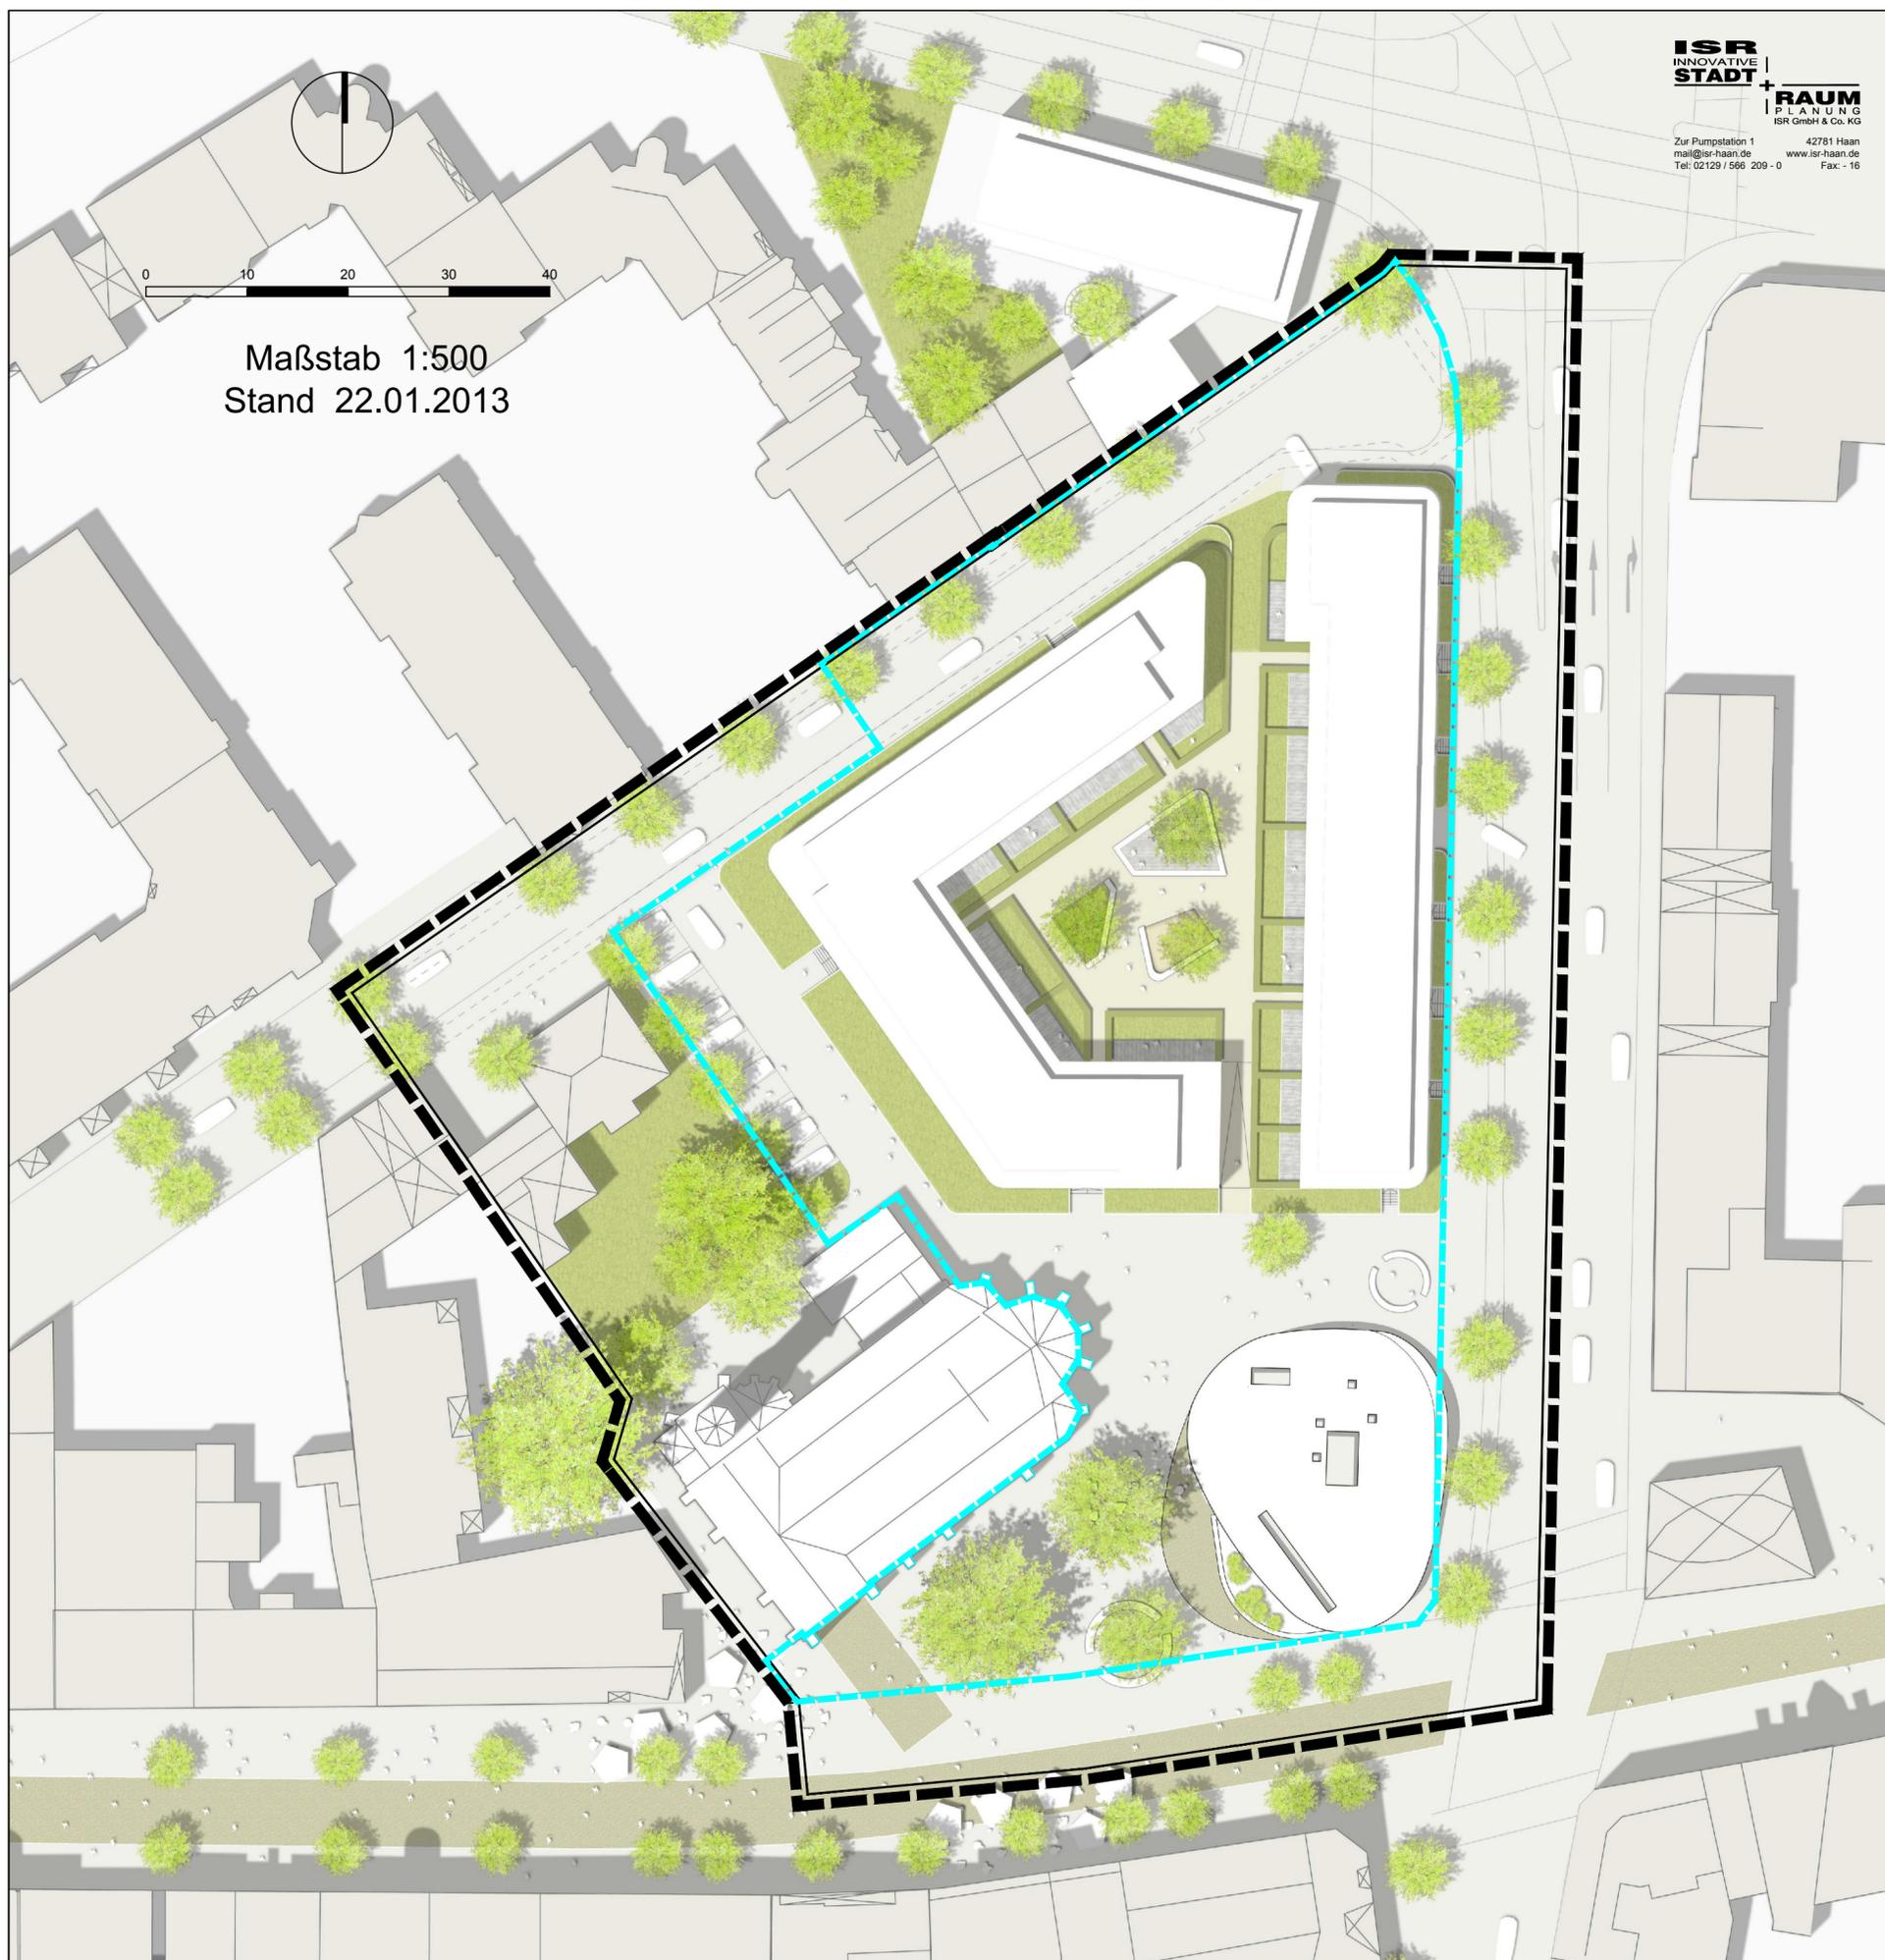

Grenze des räumlichen Geltungsbereichs des
Bebauungsplans (§ 9 Abs. 7 BauGB)



Grenze des Vorhaben - und Erschließungsplans

**Vorhaben- und
Erschließungsplan
(VEP Nr. 19)**
zum vorhabenbezogenen
Bebauungsplan Nr. 73 A, 6. Änderung



Hilden