

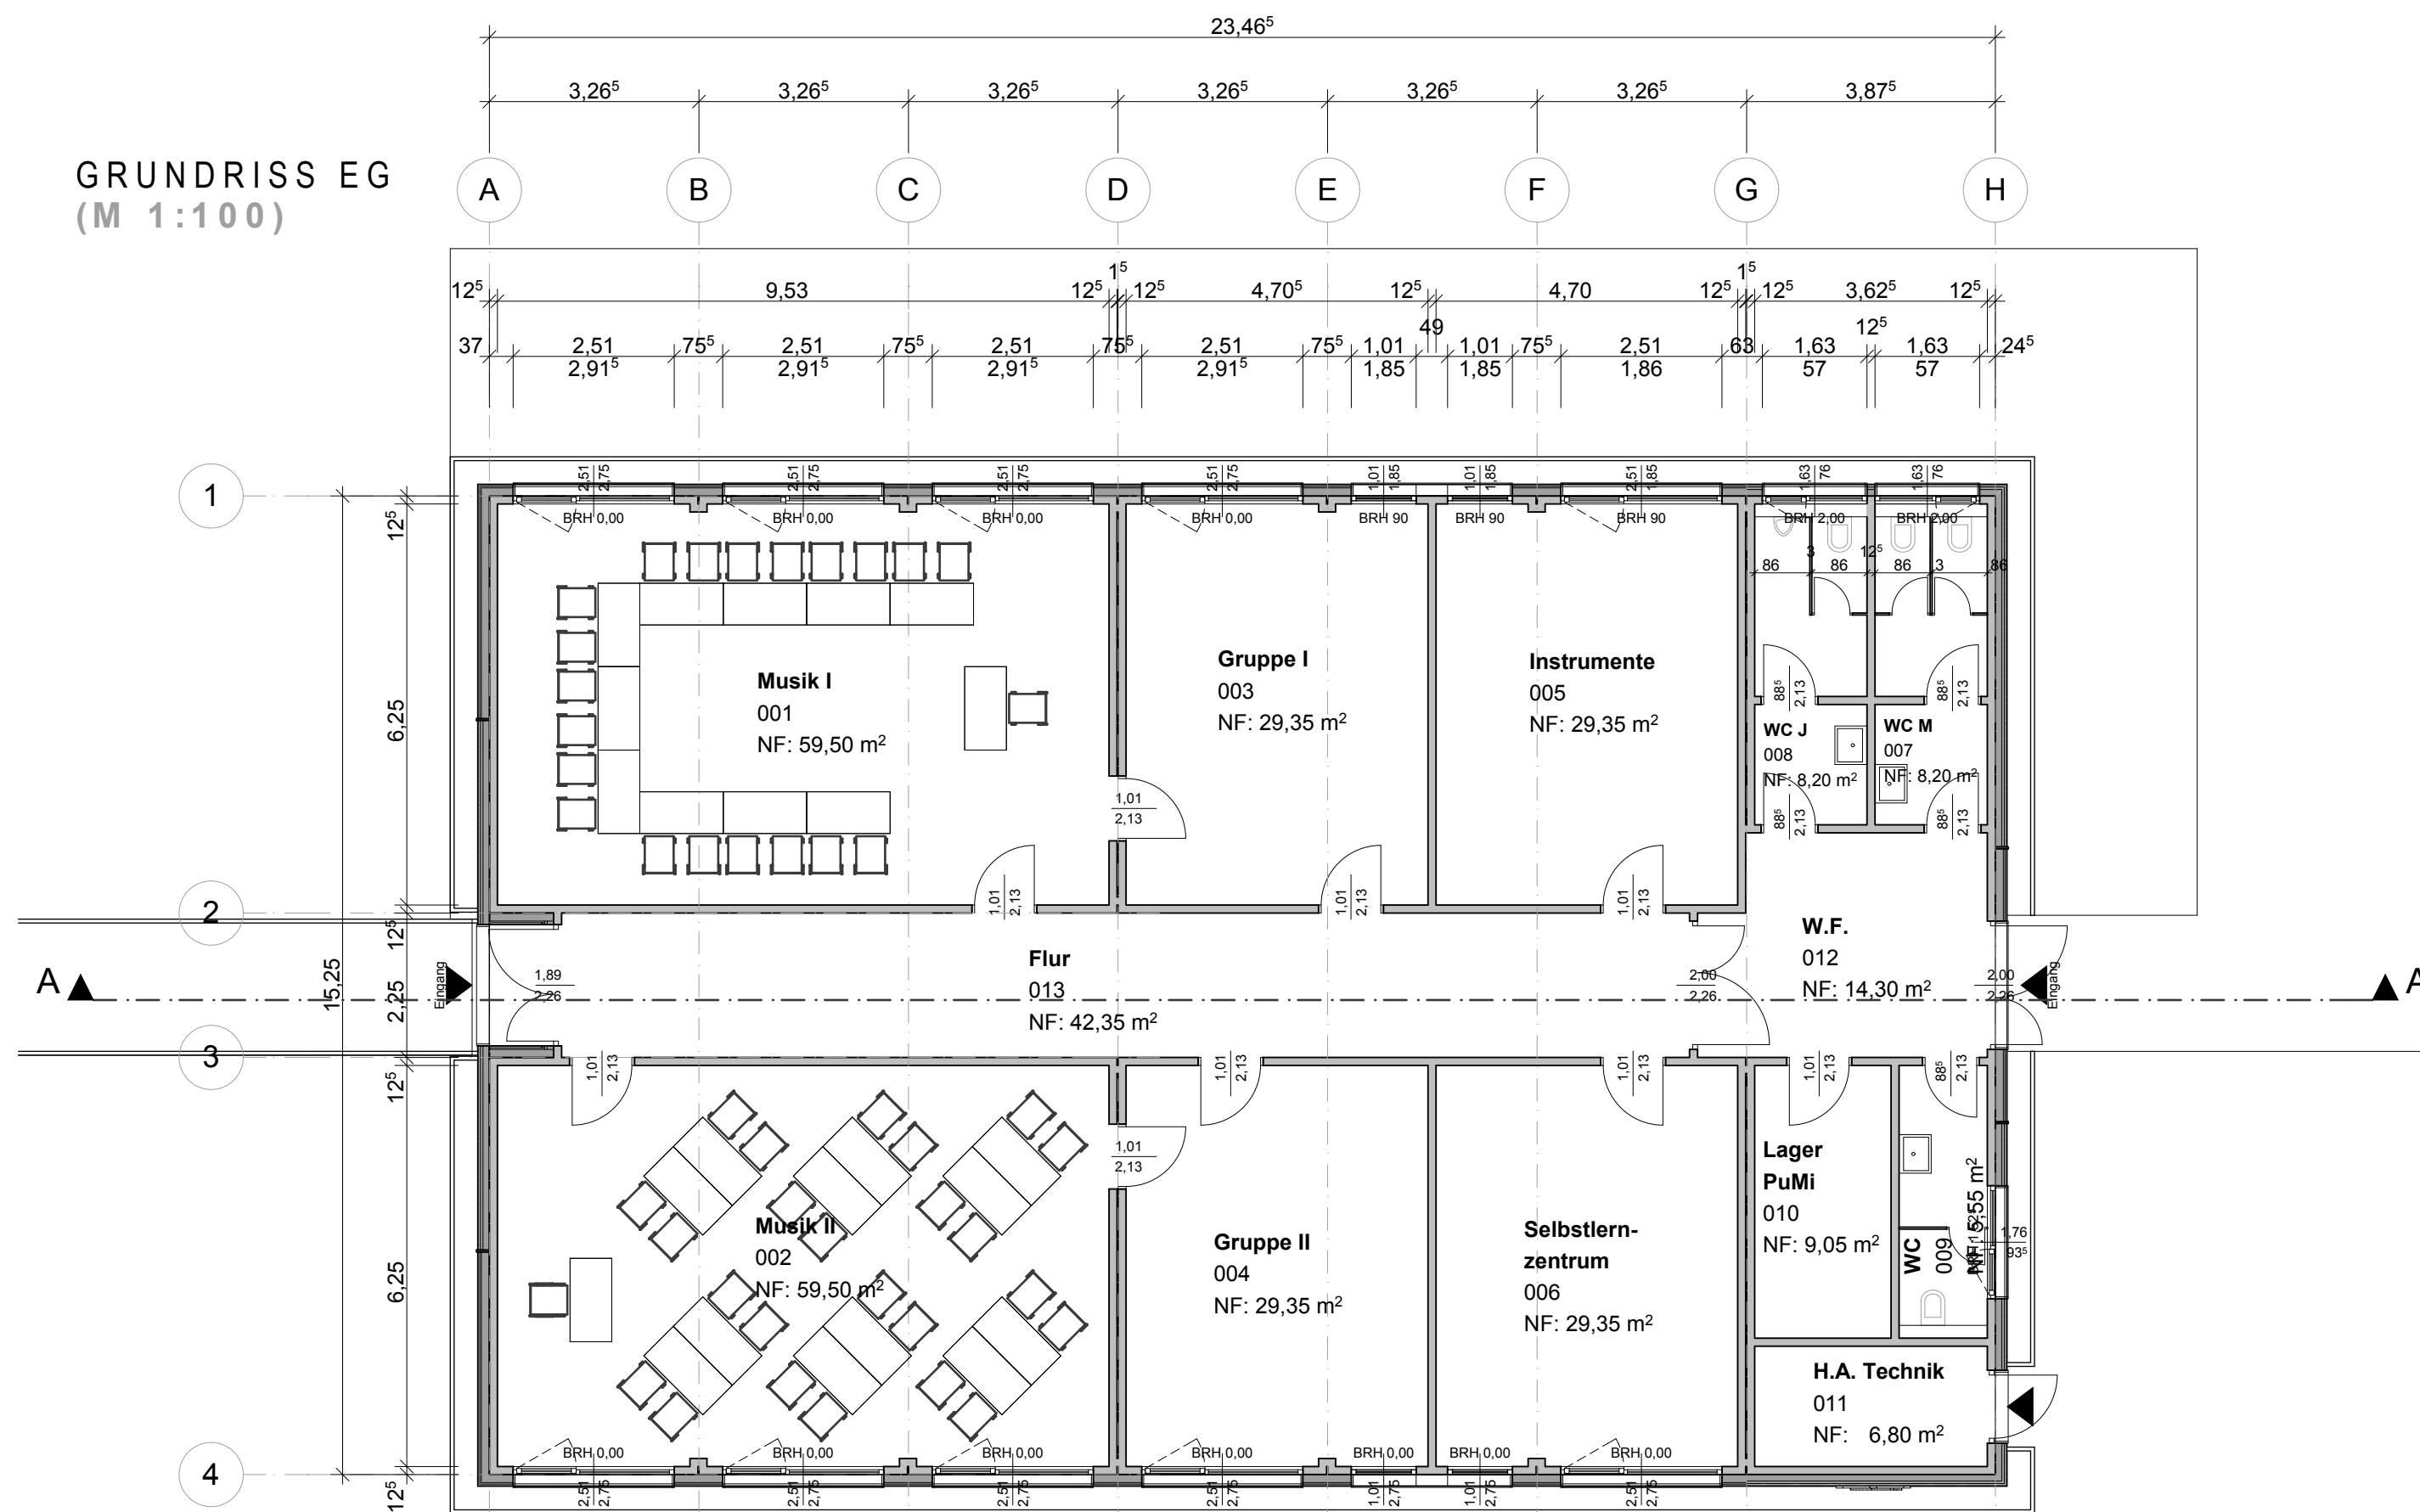


GRUNDRISS EG
(M 1:100)

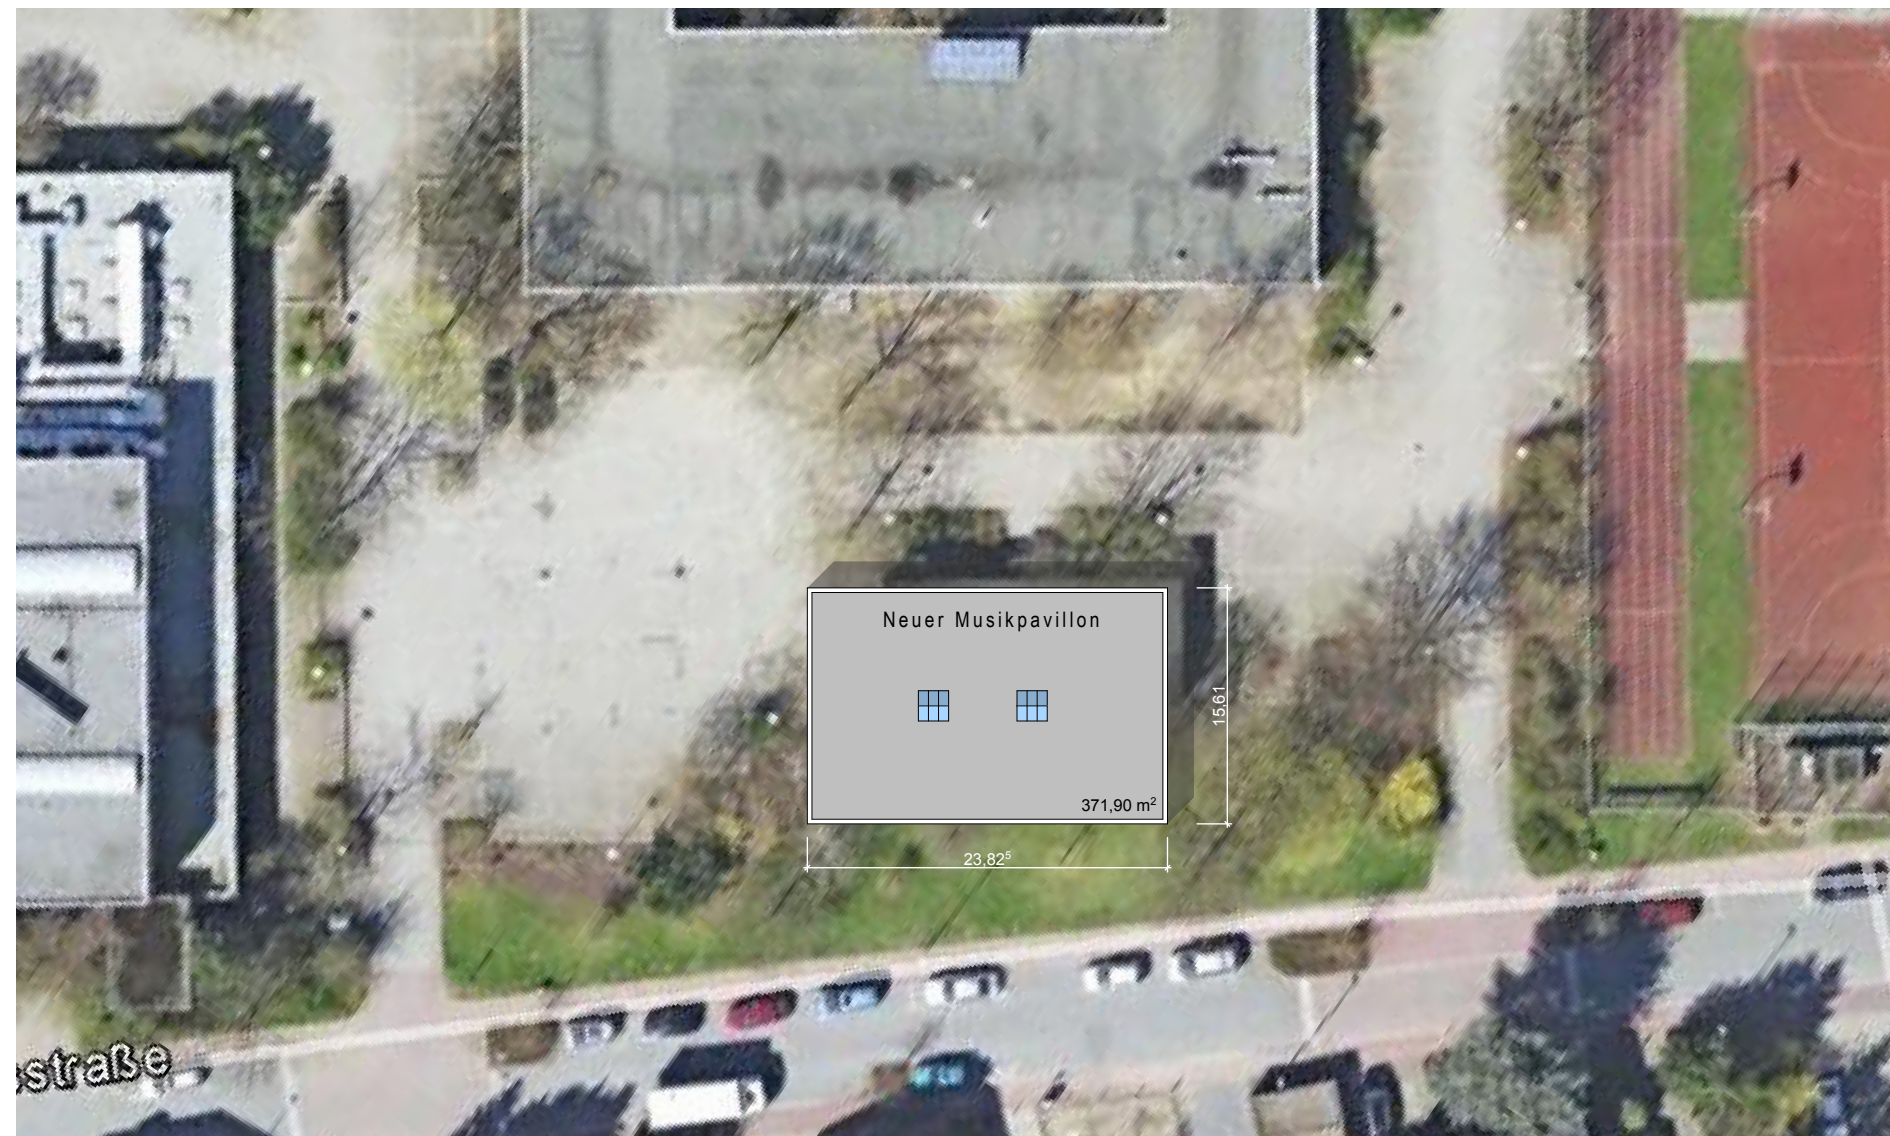

Dachstuhl Flachdach:
Begrüntes Flachdach (Extensiv)
Wurzelschutz
Drainage
Dichtungsbahn
Gefälledämmung
Wärmedämmung gem. EnEV
Dachkonstruktion gem. Statik
Dampfsperre
Gipskarton-Faserplatten

SNITT A-A
(M 1:100)

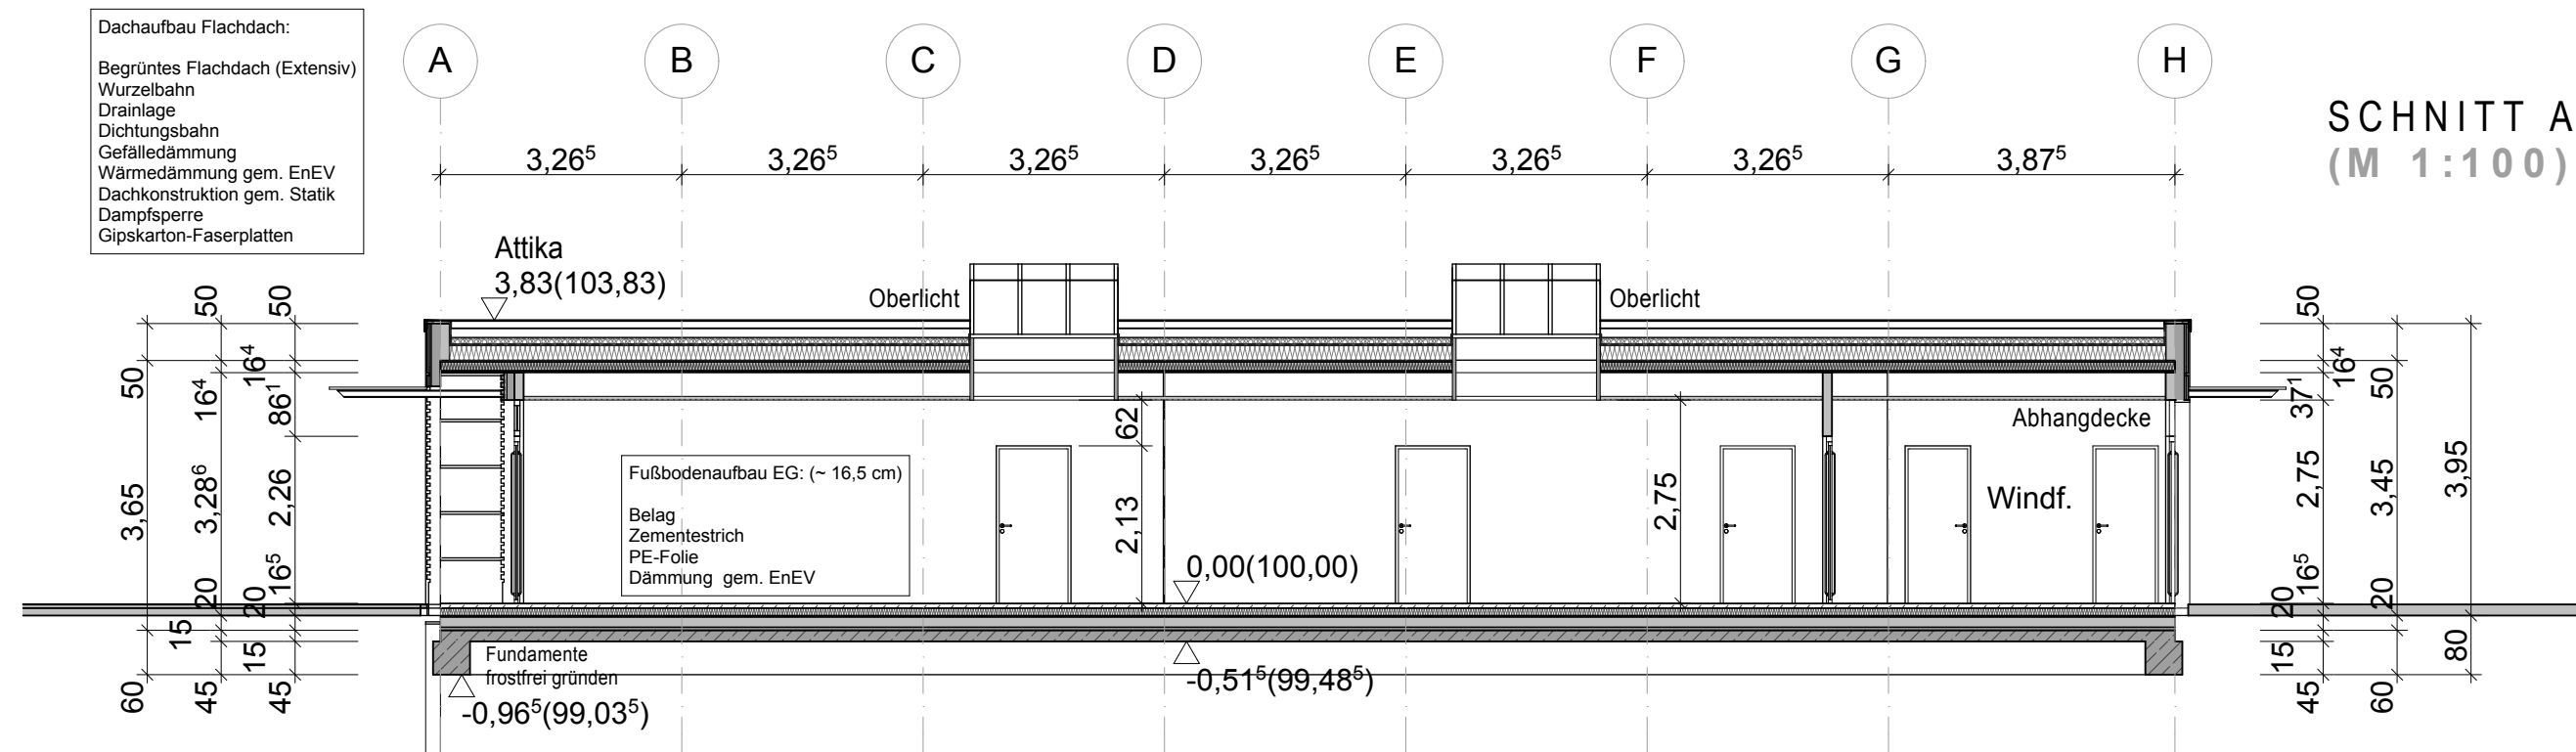


ANSICHT NORDEN
(M 1:100)




ANSICHT OSTEN
(M 1:100)



ANSICHT SÜDEN
(M 1:100)

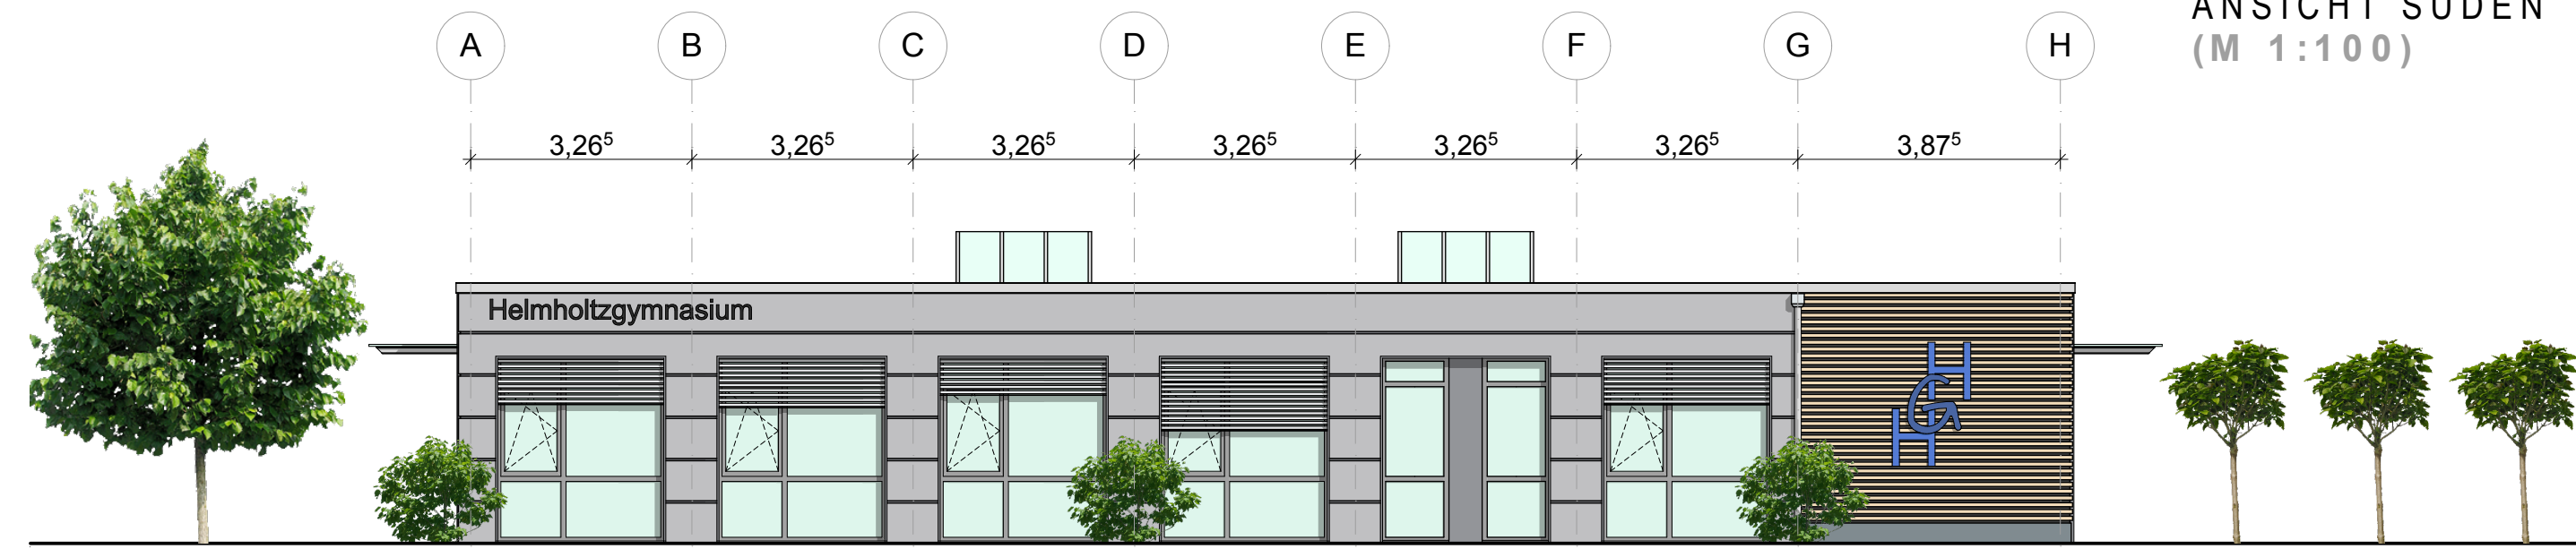

ANSICHT WESTEN
(M 1:100)

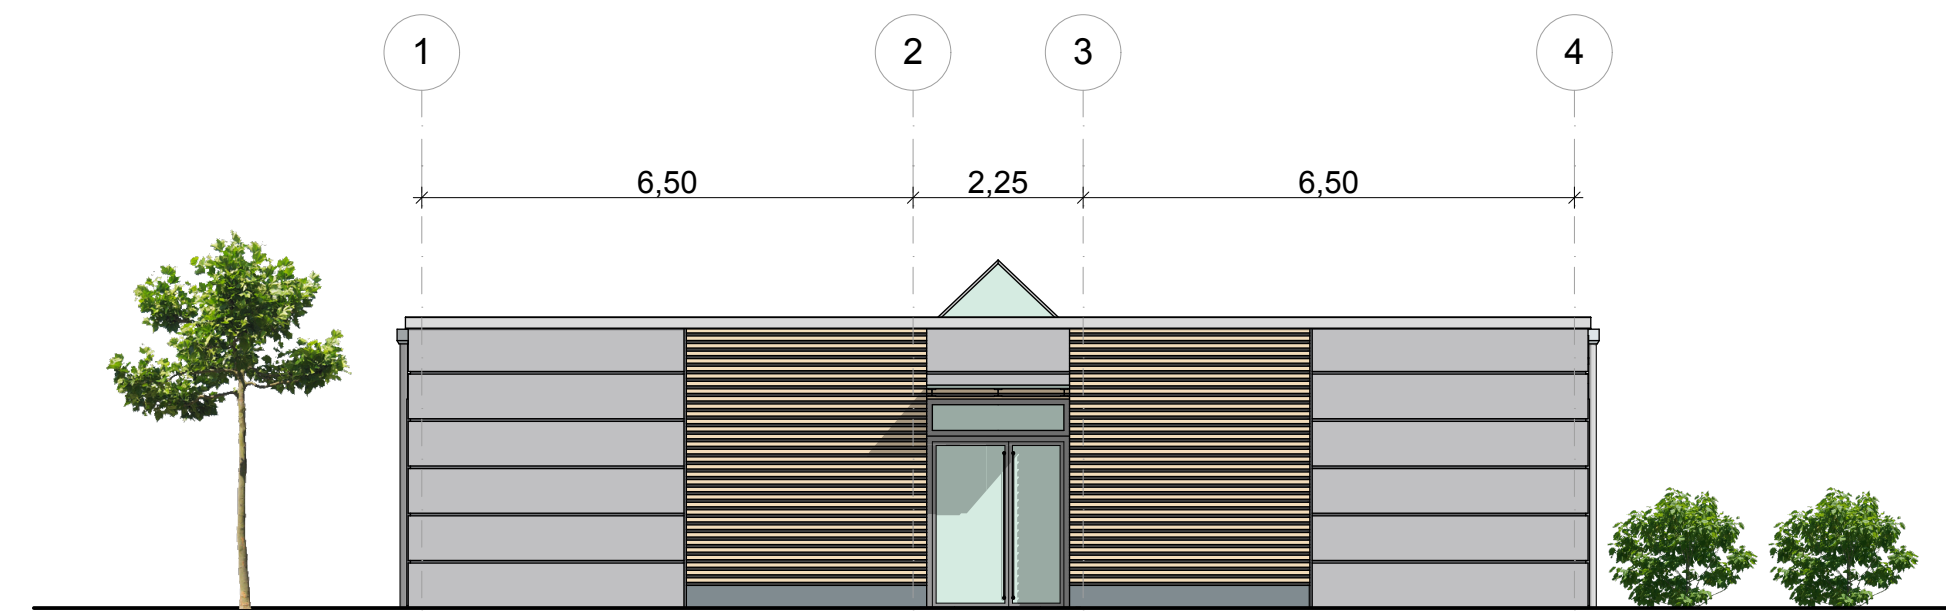

Flächenermittlung nach Geschossen										25.01.2013
...	Raum	Ber.	Grundfläche	Abzug	HNF	NNF	NF	FF	VF	NGF
EG	001 Musik I	a	59,50 m²	0,00 m²	59,50 m²	0,00 m²	59,50 m²	0,00 m²	0,00 m²	59,50 m²
	002 Musik II	a	59,50 m²	0,00 m²	59,50 m²	0,00 m²	59,50 m²	0,00 m²	0,00 m²	59,50 m²
	003 Gruppe I	a	29,37 m²	0,00 m²	29,37 m²	0,00 m²	29,37 m²	0,00 m²	0,00 m²	29,37 m²
	004 Gruppe II	a	29,37 m²	0,00 m²	29,37 m²	0,00 m²	29,37 m²	0,00 m²	0,00 m²	29,37 m²
	005 Instrumente	a	29,34 m²	0,00 m²	29,34 m²	0,00 m²	29,34 m²	0,00 m²	0,00 m²	29,34 m²
	006 Selbstlern-	a	29,34 m²	0,00 m²	29,34 m²	0,00 m²	29,34 m²	0,00 m²	0,00 m²	29,34 m²
	007 WC M	a	8,40 m²	0,22 m²	8,18 m²	0,00 m²	8,18 m²	0,00 m²	0,00 m²	8,18 m²
	008 WC J	a	8,40 m²	0,22 m²	8,18 m²	0,00 m²	8,18 m²	0,00 m²	0,00 m²	8,18 m²
	009 WC	a	5,57 m²	0,00 m²	5,57 m²	0,00 m²	5,57 m²	0,00 m²	0,00 m²	5,57 m²
	010 Lager	a	9,03 m²	0,00 m²	9,03 m²	0,00 m²	9,03 m²	0,00 m²	0,00 m²	9,03 m²
	011 H.A. Technik	a	6,80 m²	0,00 m²	6,80 m²	0,00 m²	6,80 m²	0,00 m²	0,00 m²	6,80 m²
	012 W.F.	a	14,30 m²	0,00 m²	14,30 m²	0,00 m²	14,30 m²	0,00 m²	0,00 m²	14,30 m²
	013 Flur	a	42,36 m²	0,00 m²	42,36 m²	0,00 m²	42,36 m²	0,00 m²	0,00 m²	42,36 m²
Bereich a insgesamt			331,28 m²	267,38 m²	0,00 m²	267,38 m²	6,80 m²	56,66 m²	330,85 m²	
EG insgesamt			331,28 m²	267,38 m²	0,00 m²	267,38 m²	6,80 m²	56,66 m²	330,85 m²	
Alle Geschosse insgesamt			331,28 m²	267,38 m²	0,00 m²	267,38 m²	6,80 m²	56,66 m²	330,85 m²	

Netto- und Bruttogrundflächen nach Geschossen							25.01.2013
Geschoss	Raum	Ber.	Grundfläche	Abzug	KGF	BGF	
EG	10.01 Erdgeschoss	a	371,91 m²	0,00 m²		371,91 m²	
	Bereich a insgesamt					371,91 m²	
Alle Geschosse		Insgesamt				371,91 m²	
Rauminhalt nach Geschossen							25.01.2013
Geschoss	Raum	Bereich	Grundfläche	BRI			
EG	10.01 Erdgeschoss	a	371,91 m²	1.508,09 m³			
	Bereich a insgesamt			1.508,09 m³			
Alle Geschosse		Insgesamt		1.508,09 m³			

Neubau eines Musikpavillons

Stadt Hilden Helmholtz gymnasium

ALLE PLÄNE, ZEICHNUNGEN, SKIZZEN, ENTWÜRFE, SOWIE DETAILS SIND GEISTIGES EIGENTUM DES ARCHITEKTURBÜROS ANDREAS HAUS. Vervielfältigung, Vervielfältigung oder Veränderung sind nur mit ausdrücklicher Genehmigung des Verfassers gestattet. Alle Rechte vorbehalten.

ARCHITEKTURBÜRO ANDREAS HAUS

DIPL.-INGENIEUR
ANDREAS HAUS
ARCHITEKT AKH
ALTER BAHNHOF SWEG 4
40724 HILDEN
TEL.: 0 27 77 / 912 999
MOBIL: 01 60 / 9 300 300
FAX: 0 27 77 / 60 65

Entwurf
Stadt Hilden Helmholtz gymnasium
Am Holterhöfen 30
40724 Hilden
29.01.2013