


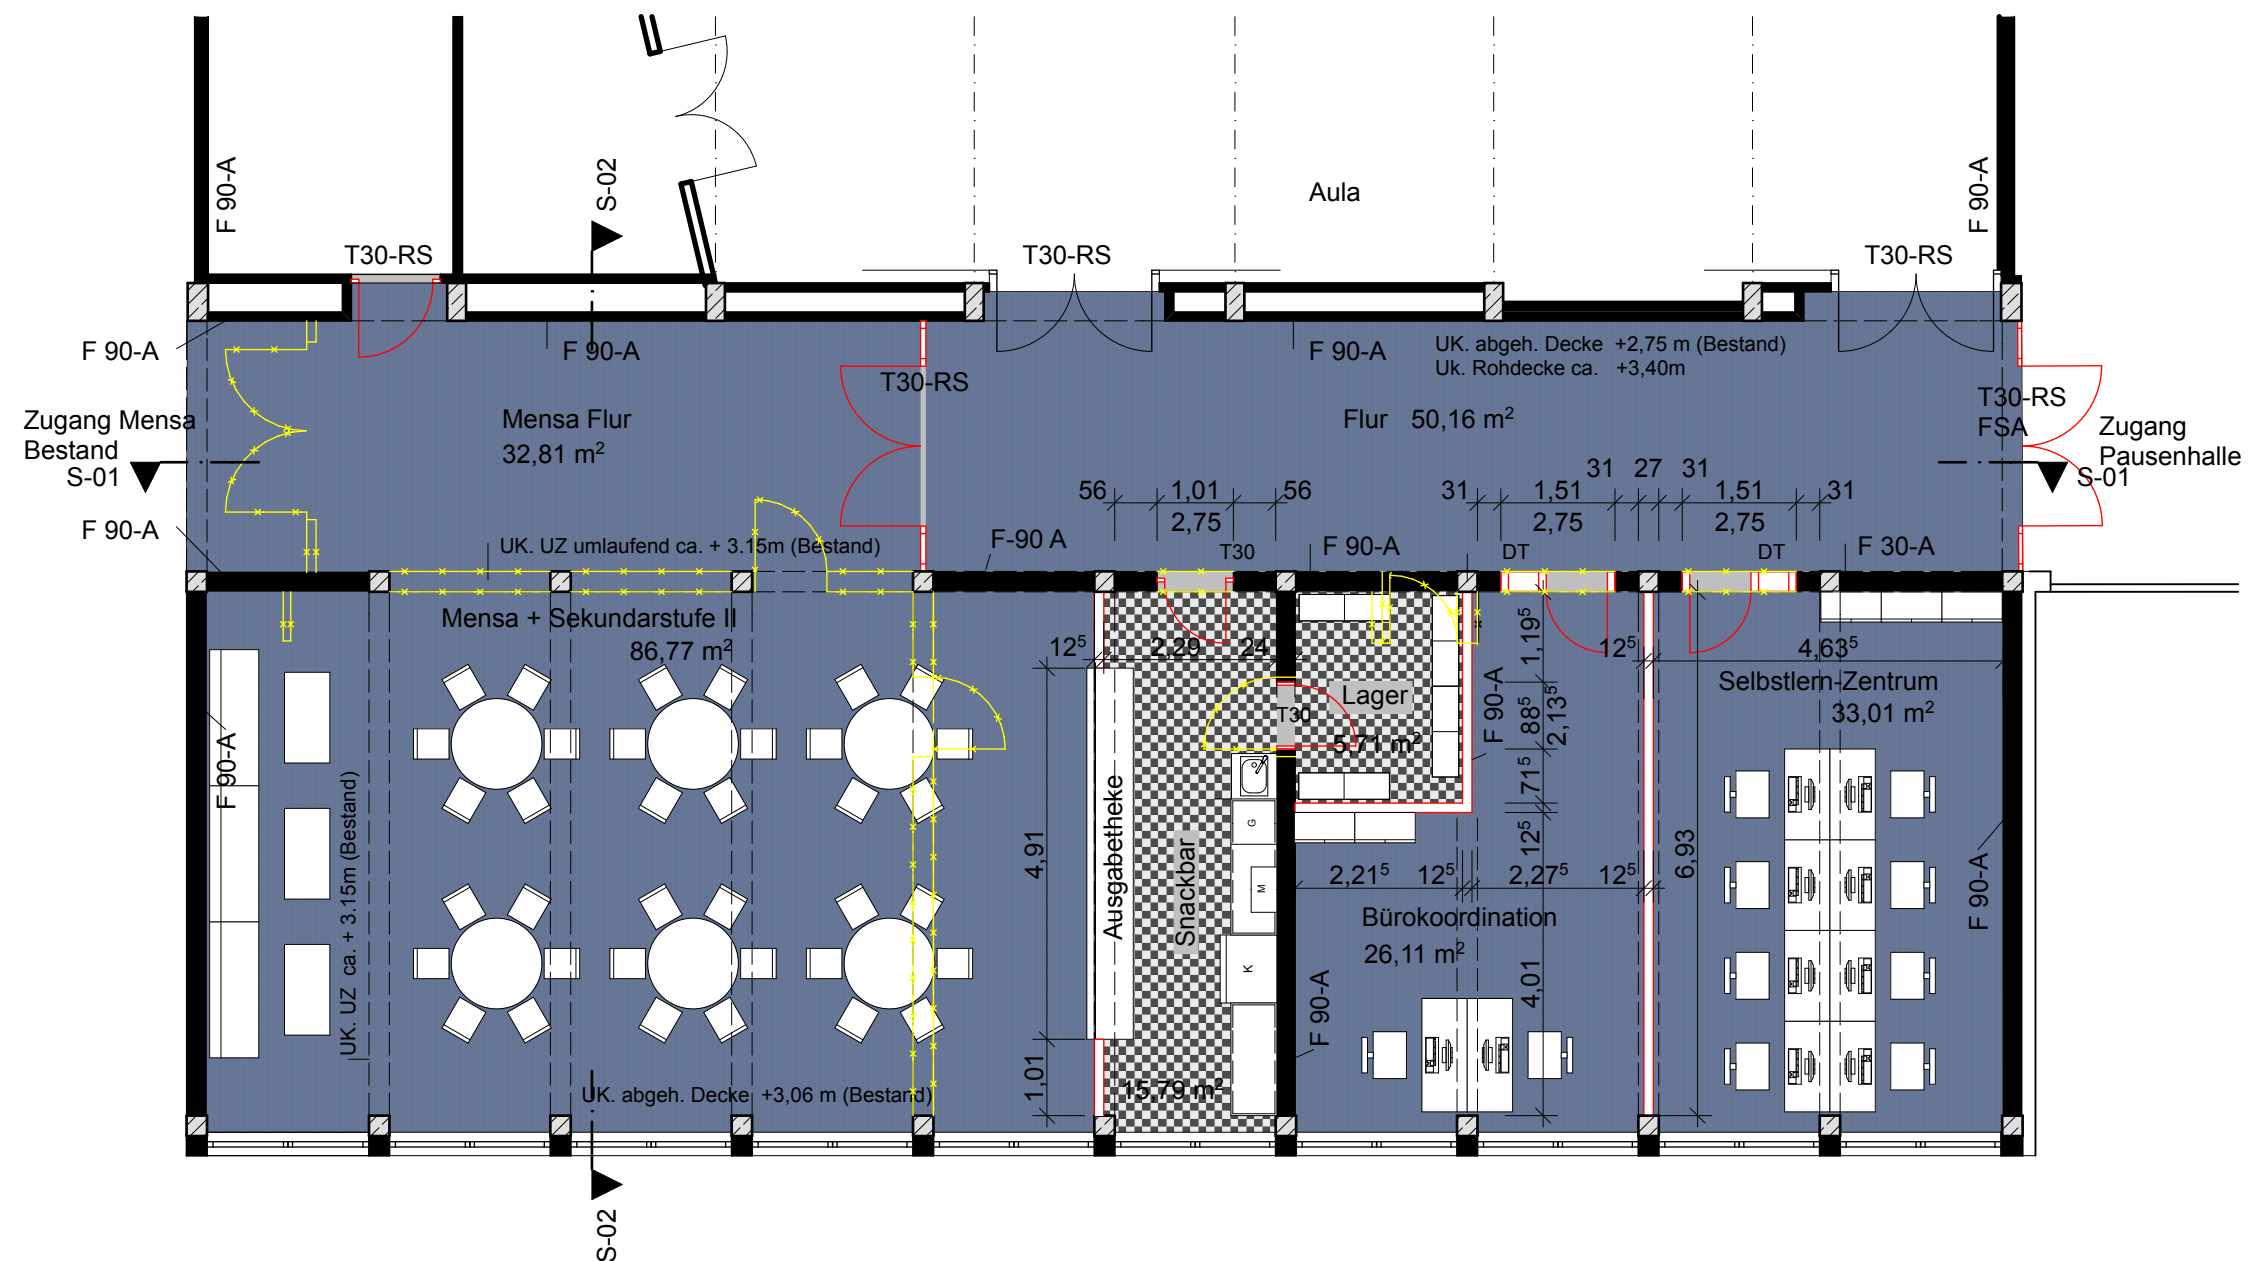

Variante 3

- Bestandswände
- Abbruchwände
- Neubau

BAUVORHABEN:

Umbau Musikräume/
Erweiterung Mensa im EG des
Helmholtz Gymnasiums in
Hilden

AUFTRAGGEBER:

Stadt Hilden
Amt für Gebäudewirtschaft
Am Rathaus 1
40721 Hilden

Planung:

GfS mbH
Hoher Hainweg 35a
D-48153 Münster

Tel.: 0251.91916-0
Fax.: 0251.91916-29

Entwurf

Plan-Nr. 3.05 c Grundriss EG, Teilausschnitt, Variante 3

Maßstab	Blattgröße	Datum	Planersteller
M. 1:100	420*297 A3	24.01.2013	
Dateiname:			
Pfad:			