


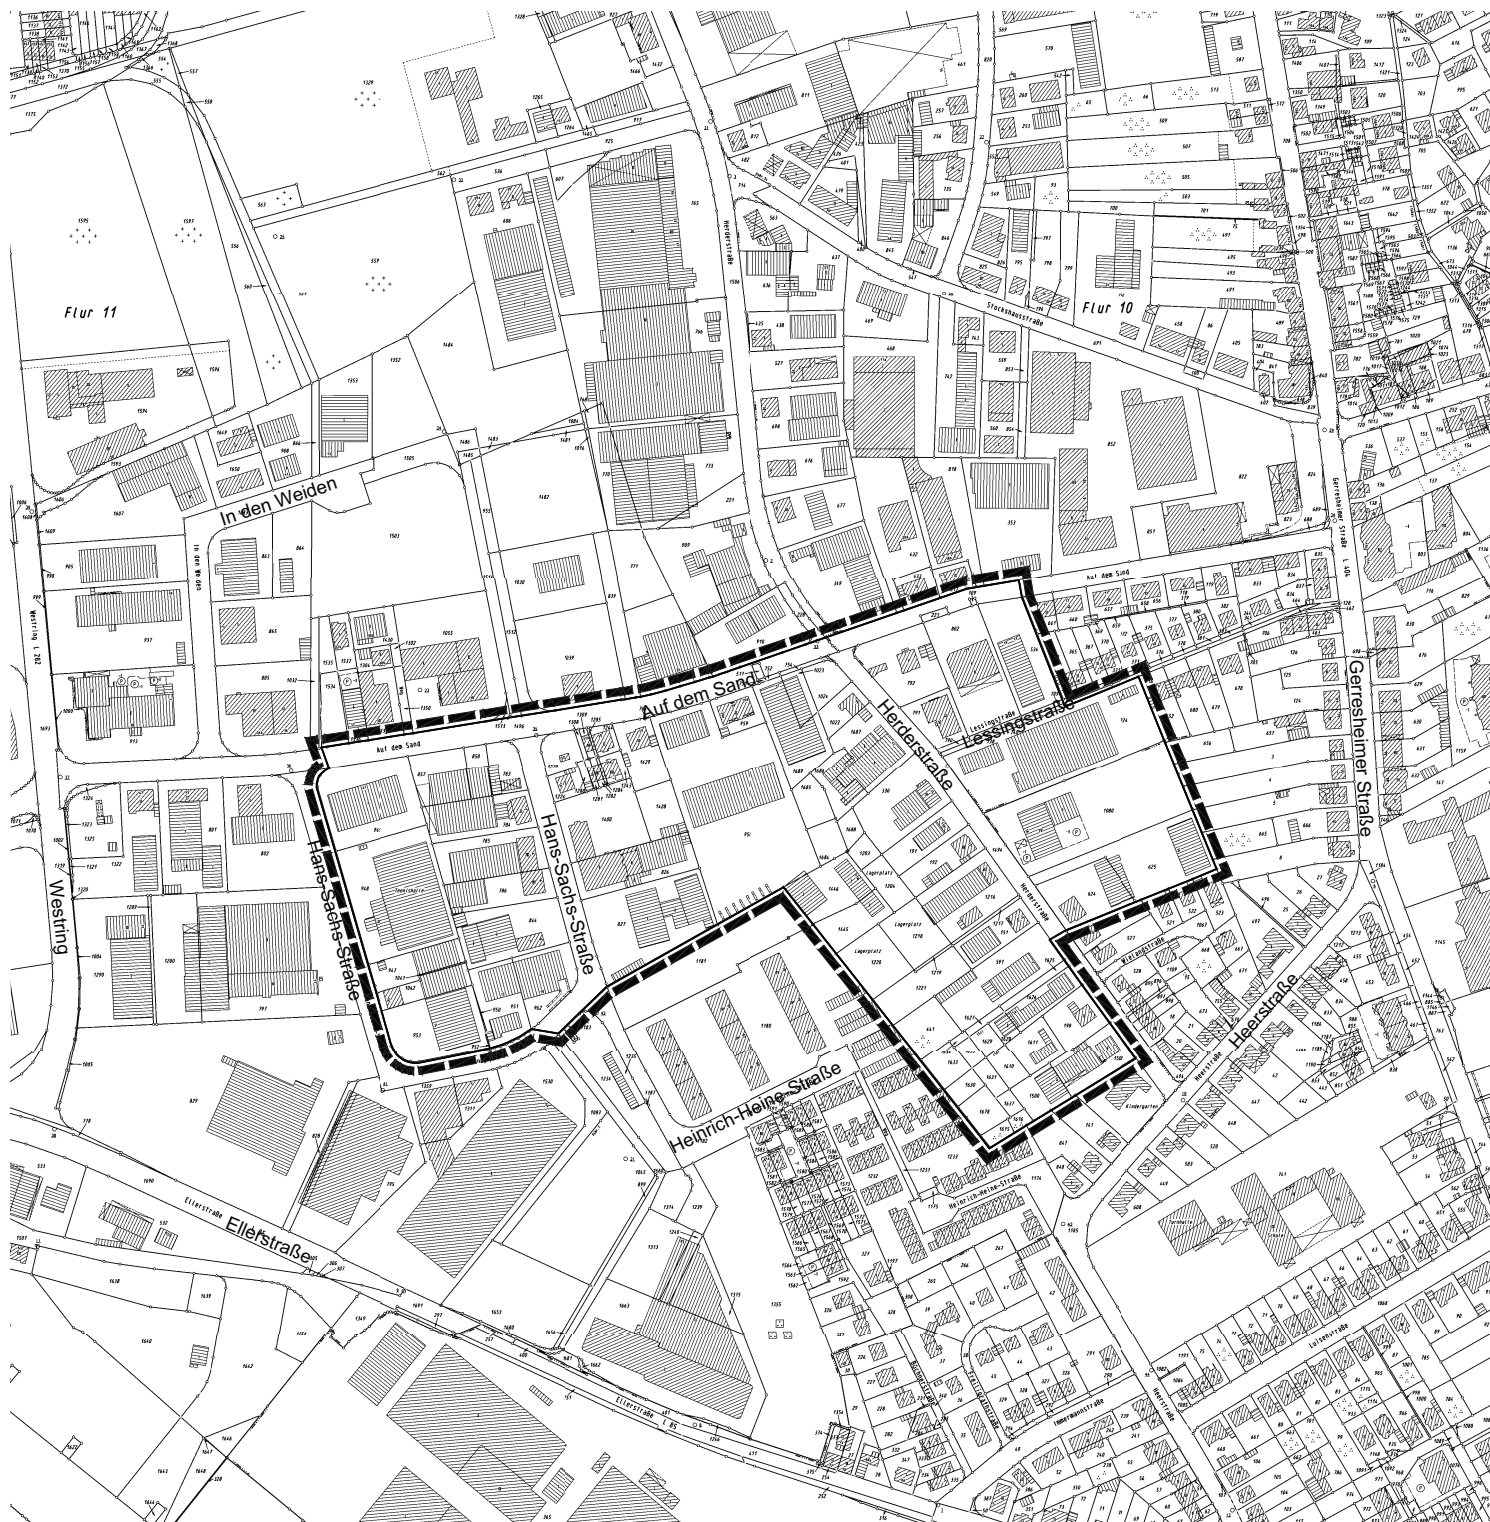

Plan zur Veränderungssperre Nr. 49

Teile der Fluren 10, 11, und 50 der Gemarkung Hilden
Maßstab 1 : 5000

Rechtskraft am: 12.04.2011
gültig bis: 11.04.2013
verlängert bis:



Grenze des von der
Veränderungssperre
betroffenen Gebietes

© Kartengrundlage: Kreis Mettmann, Vermessungs- und Katasteramt

Hilden

