Beschreibung:

Runde Lichtstele

warmweiße HIT 70 W Lampe und eine blaue BLV-Colorlite-Topspot 70 W Lampe

oberer Zylinder klar und unterer Zylinder satiniert

Direktbeleuchtung durch die obere Lampe und Indirektbeleuchtung mit der unteren Lampe

Grundzylinder aus Stahl feuerverzinkt lackiert mit DB Farbe Eisenglimmer

Höhe: über Flur 7300 mm

Kosten:

Je Stück Listenpreis 6.379.--€ + MWSt.

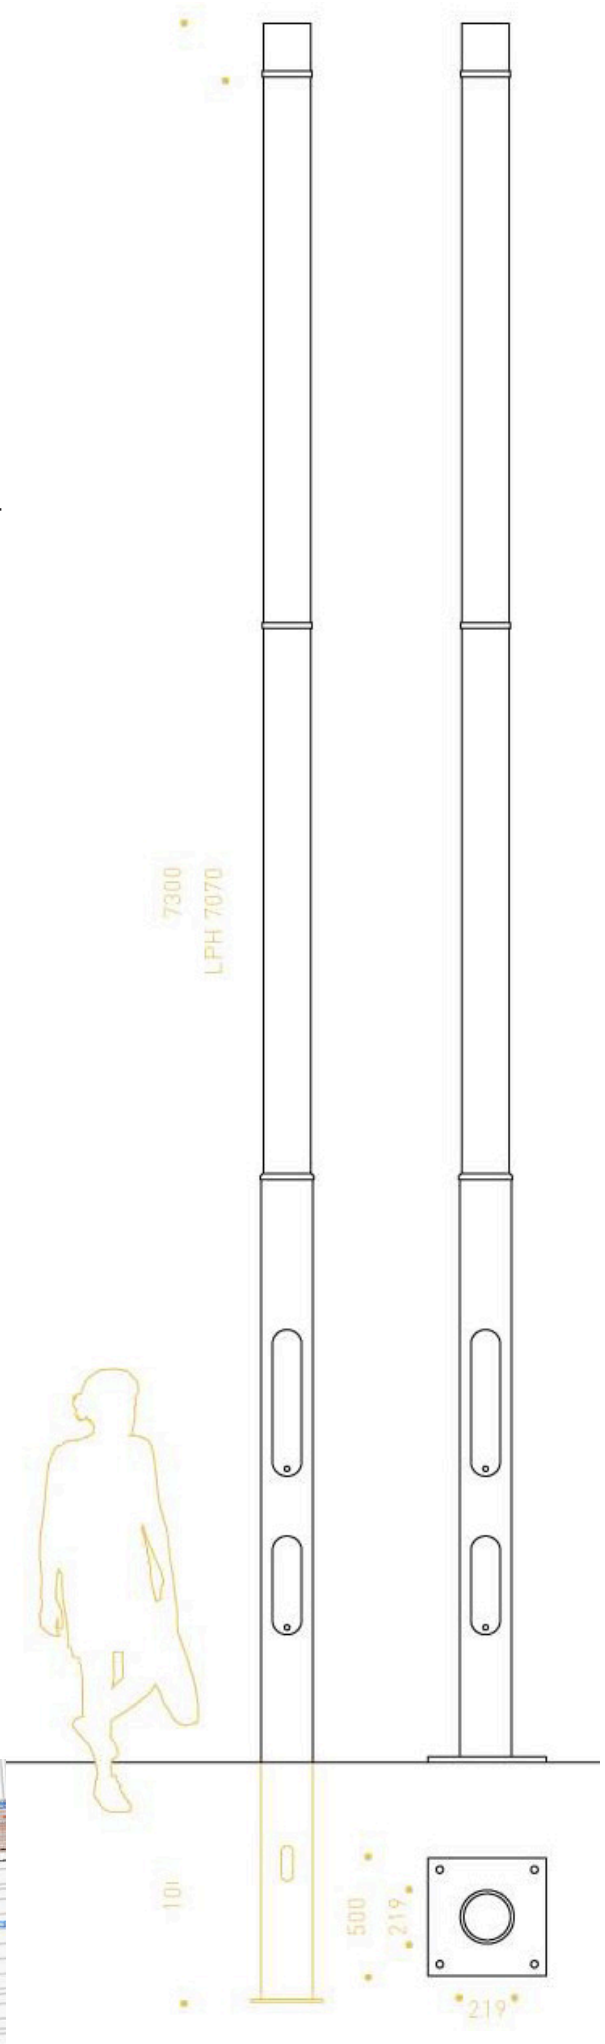

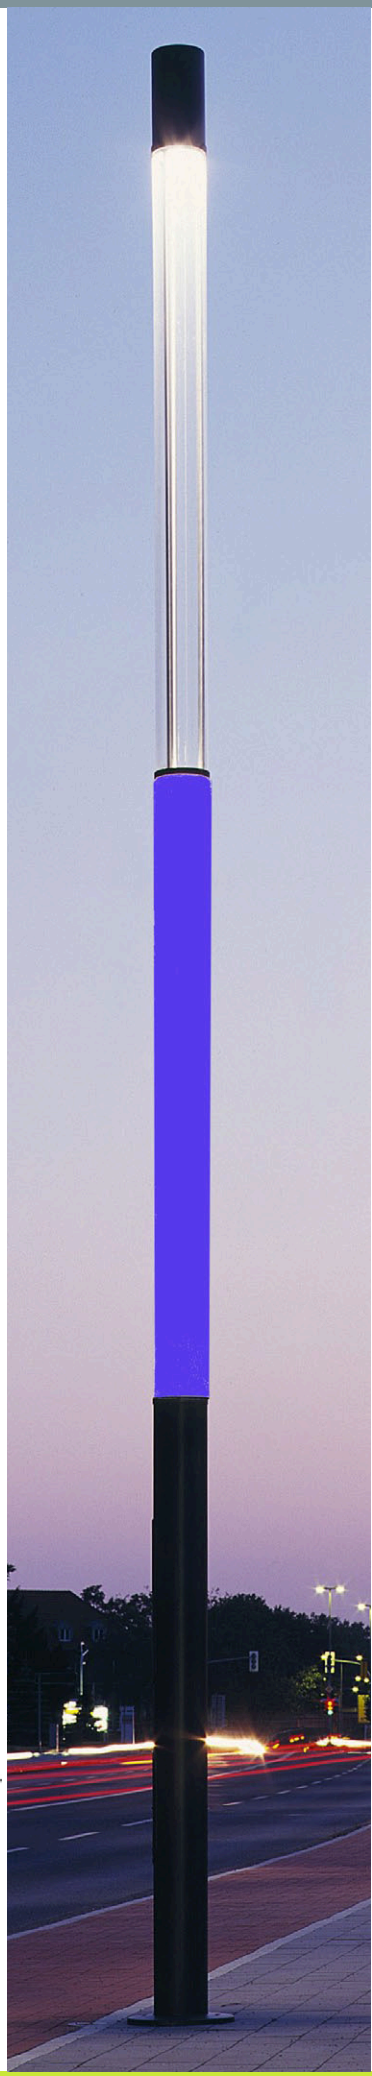

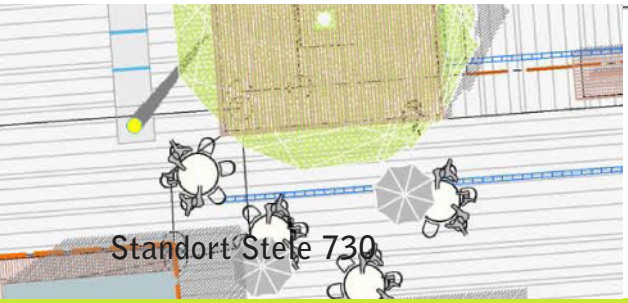

Standort Stele 730

Beschreibung:

Runde Lichtstele

warmweiße HIT 70 W

klarer Zylinder

lackiert mit DB Farbe Eisenglimmer

Höhe: über Flur 4500 mm

Materialien: Aluminium, klares und opales schlagzähes PMMA

Kosten:

Je Stück Listenpreis 3.950.--€ + MWSt.

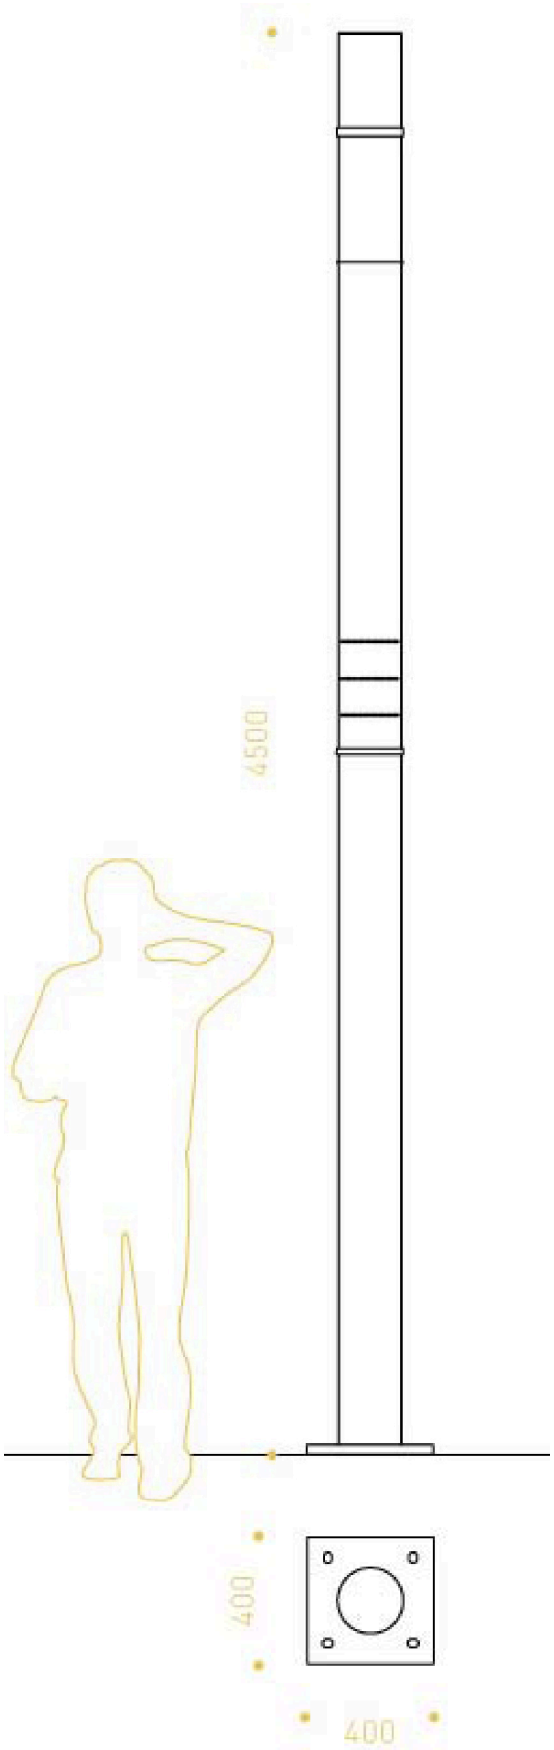

Beschreibung:

Eckige Lichtstele

warmweiße HIT 70 W

klarer Zylinder

lackiert mit DB Farbe Eisenglimmer

Höhe: über Flur 4000 mm

Materialien: Aluminium, Aluminiumguss, Einscheibensicherheitsglas, Reflektor aus Reinstaluminium

Kosten:

Je Stück Listenpreis 2.883.-€ Brutto

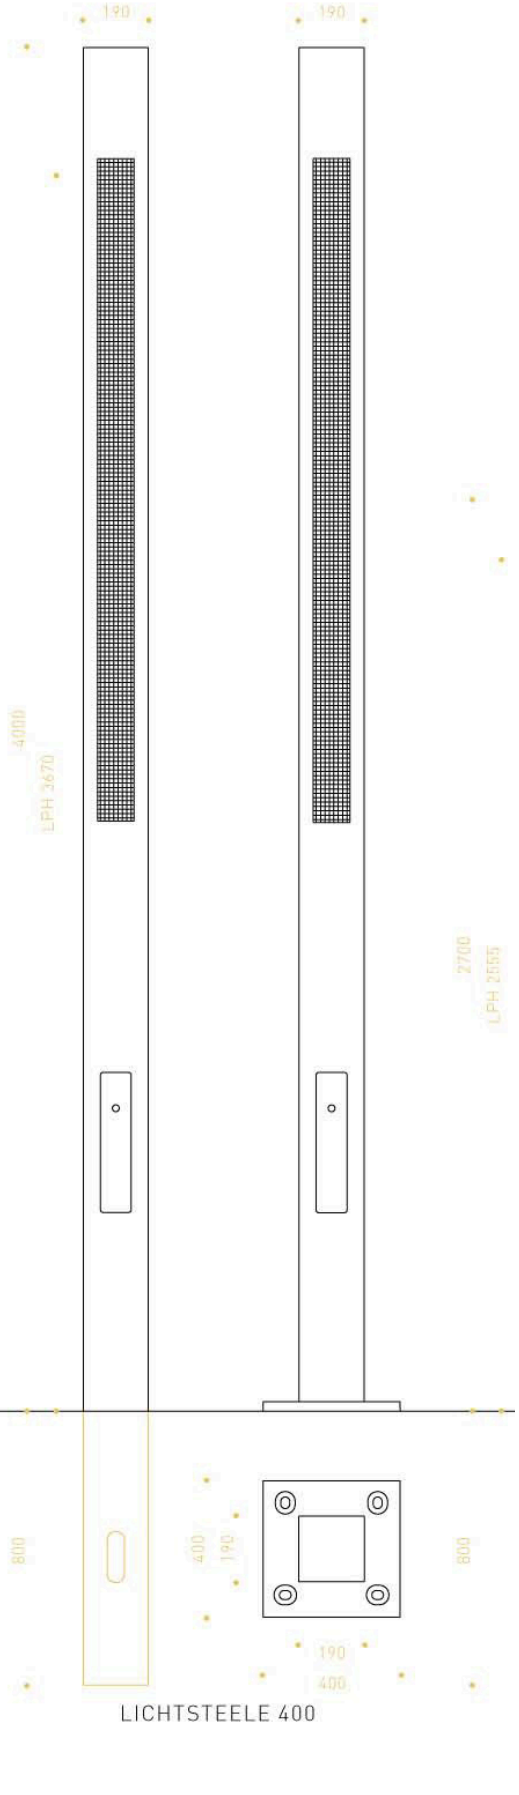

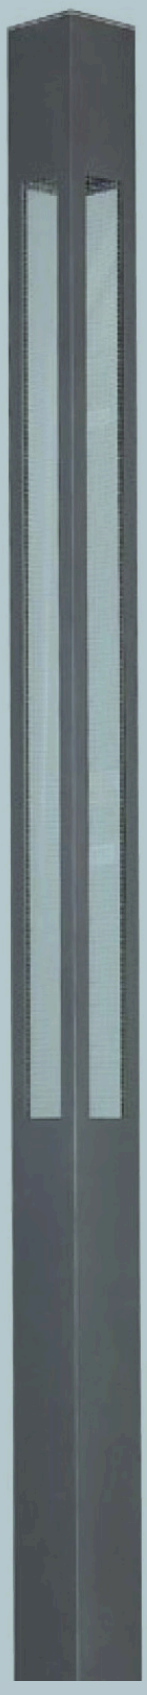

Beispiel mit FI-Schalter

Beschreibung:

LICHTLINIE 1200 als Bodeneinbau-
leuchte mit 12 blauen Power LED 1 W,
bei Treppenanlage mit weissen Licht

Länge: 1200 mm

Breite: 80 mm

Tiefe: 112 mm

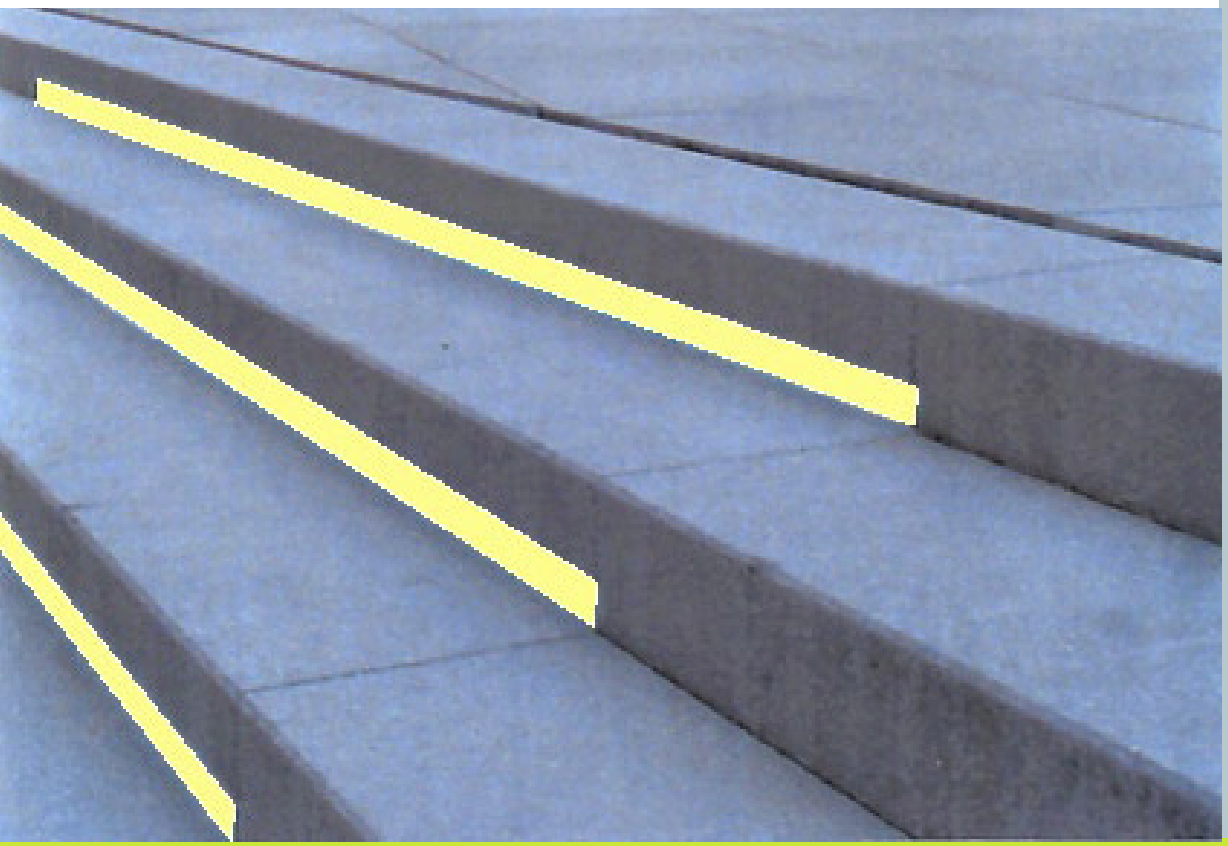

Beschreibung:

z.B. Umbriano, Firma Metten

Naturnah und pflegeleicht

CleanTop-Oberfläche:

- Reduzierte Schmutzaufnahme
- Leichter zu reinigen im Vergleich zu einem Pflaster ohne CleanTop
- Algen und Moos hemmend
- Keine nachträgliche Imprägnierung erforderlich
- Natürliches Aussehen in Kombination mit Oberflächenschutz

Trittsicher.

Verlegemuster: unregelmäßiger Reihenverband

Größen: 50/50
50/25
37.5/25

Quelle: Metten

Prinzipskizze offene Entwässerungsrinne aus Betonpflastersteinen:

unregelmässiger Reihenverband

Farbe: granitgrau-gemasert

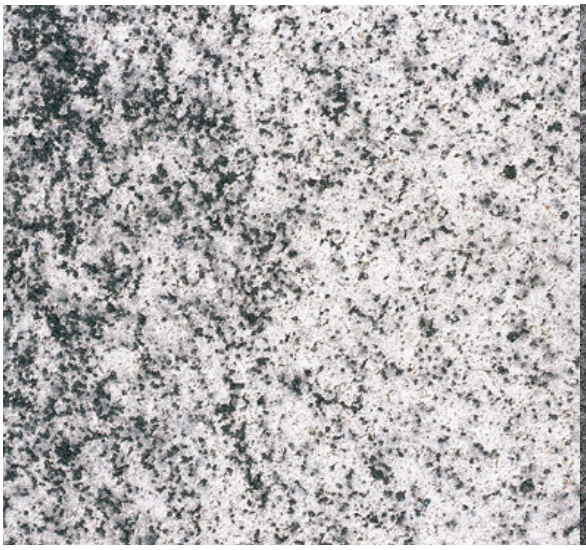

Farbe: grau-anthrazit-gemasert

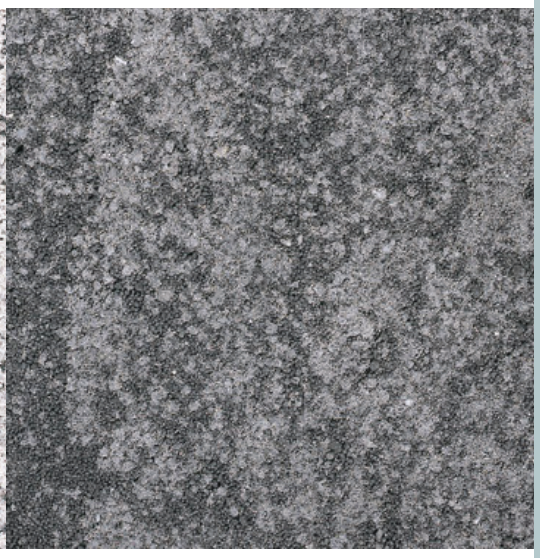

Beschreibung:

Konstruktion aus Stahl

Stahlwanne mit Gußasphalt, Oberfläche aufgerauht

Oberflächenbelag der Brücke (optional):

glasfaserverstärkte Kunststoffprofile

„Die glasfaserverstärkten Kunststoffprofile eignen sich besonders im Wasserwechselbereich und im Erdbau. Die Profile sind nach Firmenangaben ungiftig, umweltverträglich, verrotungsfest, wasserabweisend, UV-beständig, frostsicher, rutschfest und resistent gegenüber Schädlings- und Pilzbefall."

Quelle: Garten + Landschaft September 2008