


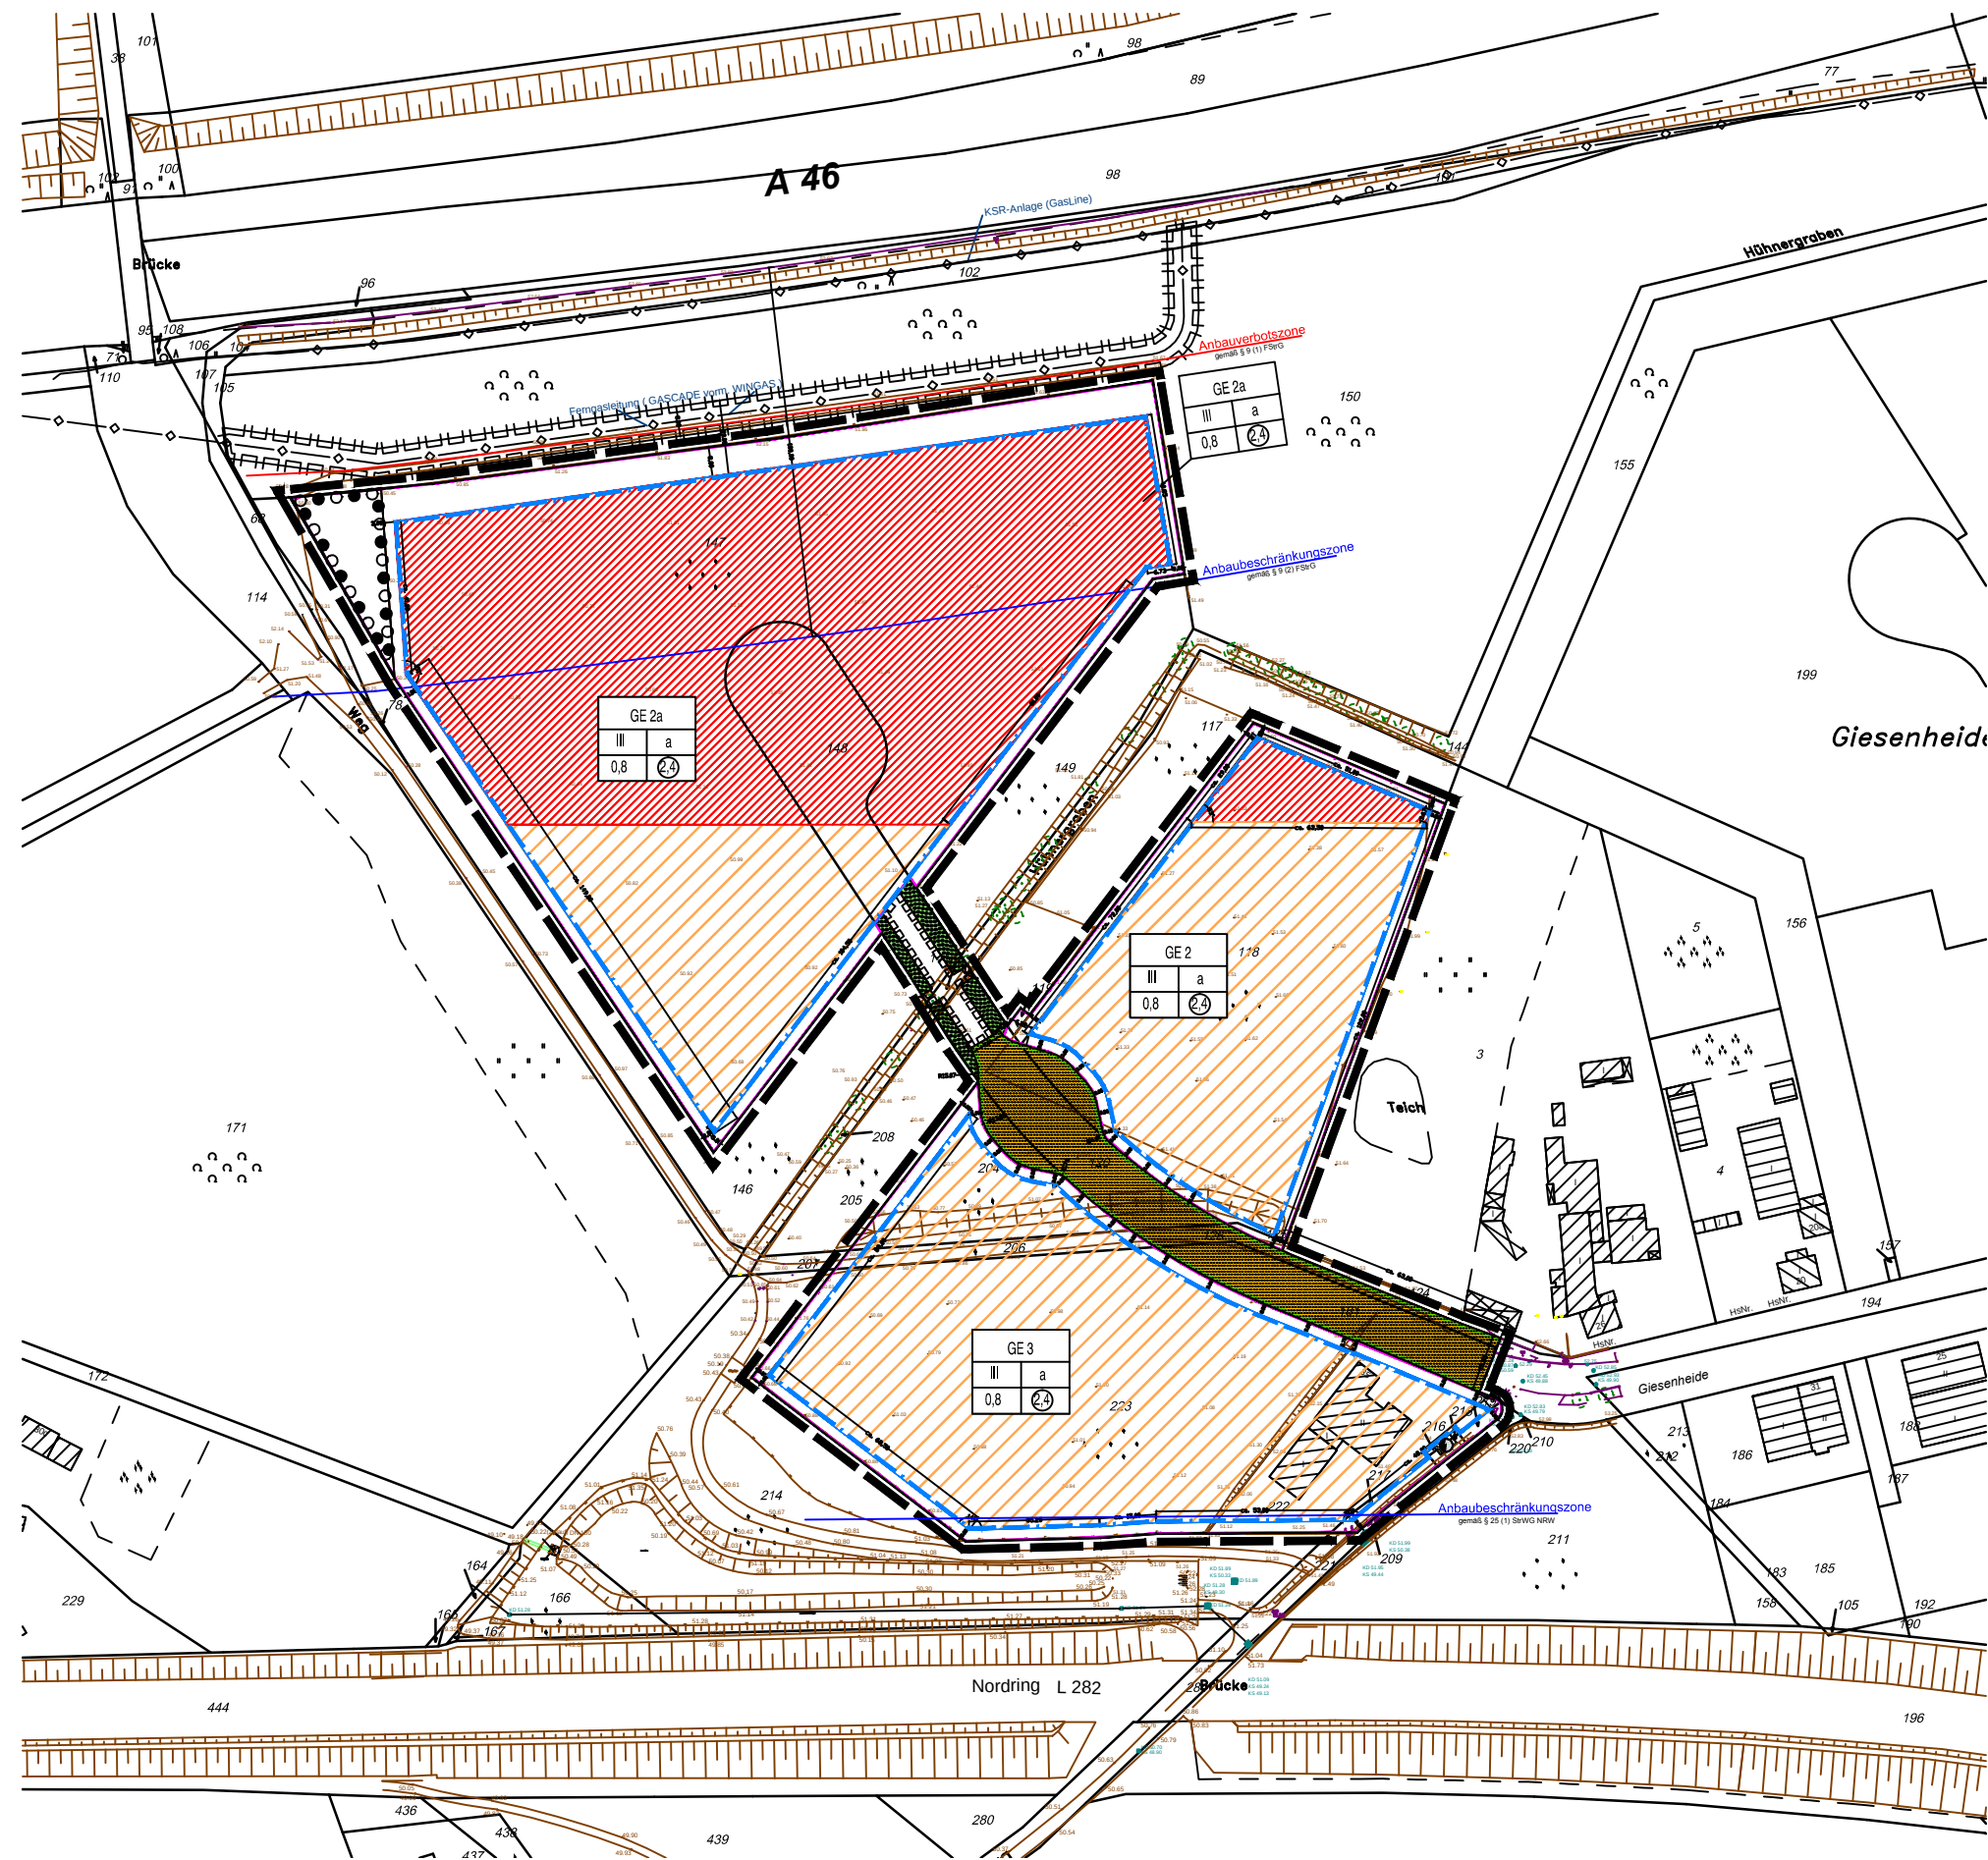

Signaturen gemäß der Verordnung über die Ausarbeitung der Bauleitpläne und die Darstellung des Planinhaltes (Planzeichenverordnung 1990 - PlanzV 90)

1. Art der baulichen Nutzung

GE	1.3.1	Gewerbegebiete
----	-------	----------------

2. Maß der baulichen Nutzung

0,7	2.1	GFZ - Geschossflächenzahl
0,4	2.2	GRZ - Grundflächenzahl
II	2.7	Zahl der Vollgeschosse

3. Bauweise, -linien, -grenzen

a	3.3	Abweichende Bauweise
	3.5	Baugrenze

6. Verkehrsflächen

	6.1	Straßenverkehrsflächen
	6.2	Straßenbegrenzungslinie

7. Ver- und Entsorgung

		Standort für Transformator
--	--	----------------------------

9. Grünfläche

	9.1	Öffentliche Grünfläche
--	-----	------------------------

13. Schutz und Pflege von Natur und Landschaft

	13.2.1. + 2.	Umgrenzung von Flächen für die Erhaltung und das Anpflanzen von Bäumen und Sträuchern
--	--------------	---

15. Sonstige Planzeichen

	15.5	Fläche mit Geh-, Fahr- und Leitungsrecht
	15.13	Grenze des räumlichen Geltungsbereiches des Bebauungsplanes
GE		Teilflächen der Emissionskontingente
		Lärmpegelbereich IV
		Lärmpegelbereich V

Bebauungsplan Nr. 232-01

für den Bereich
A 46/Hühnergraben/Giesenheide

Maßstab 1: 2000

