


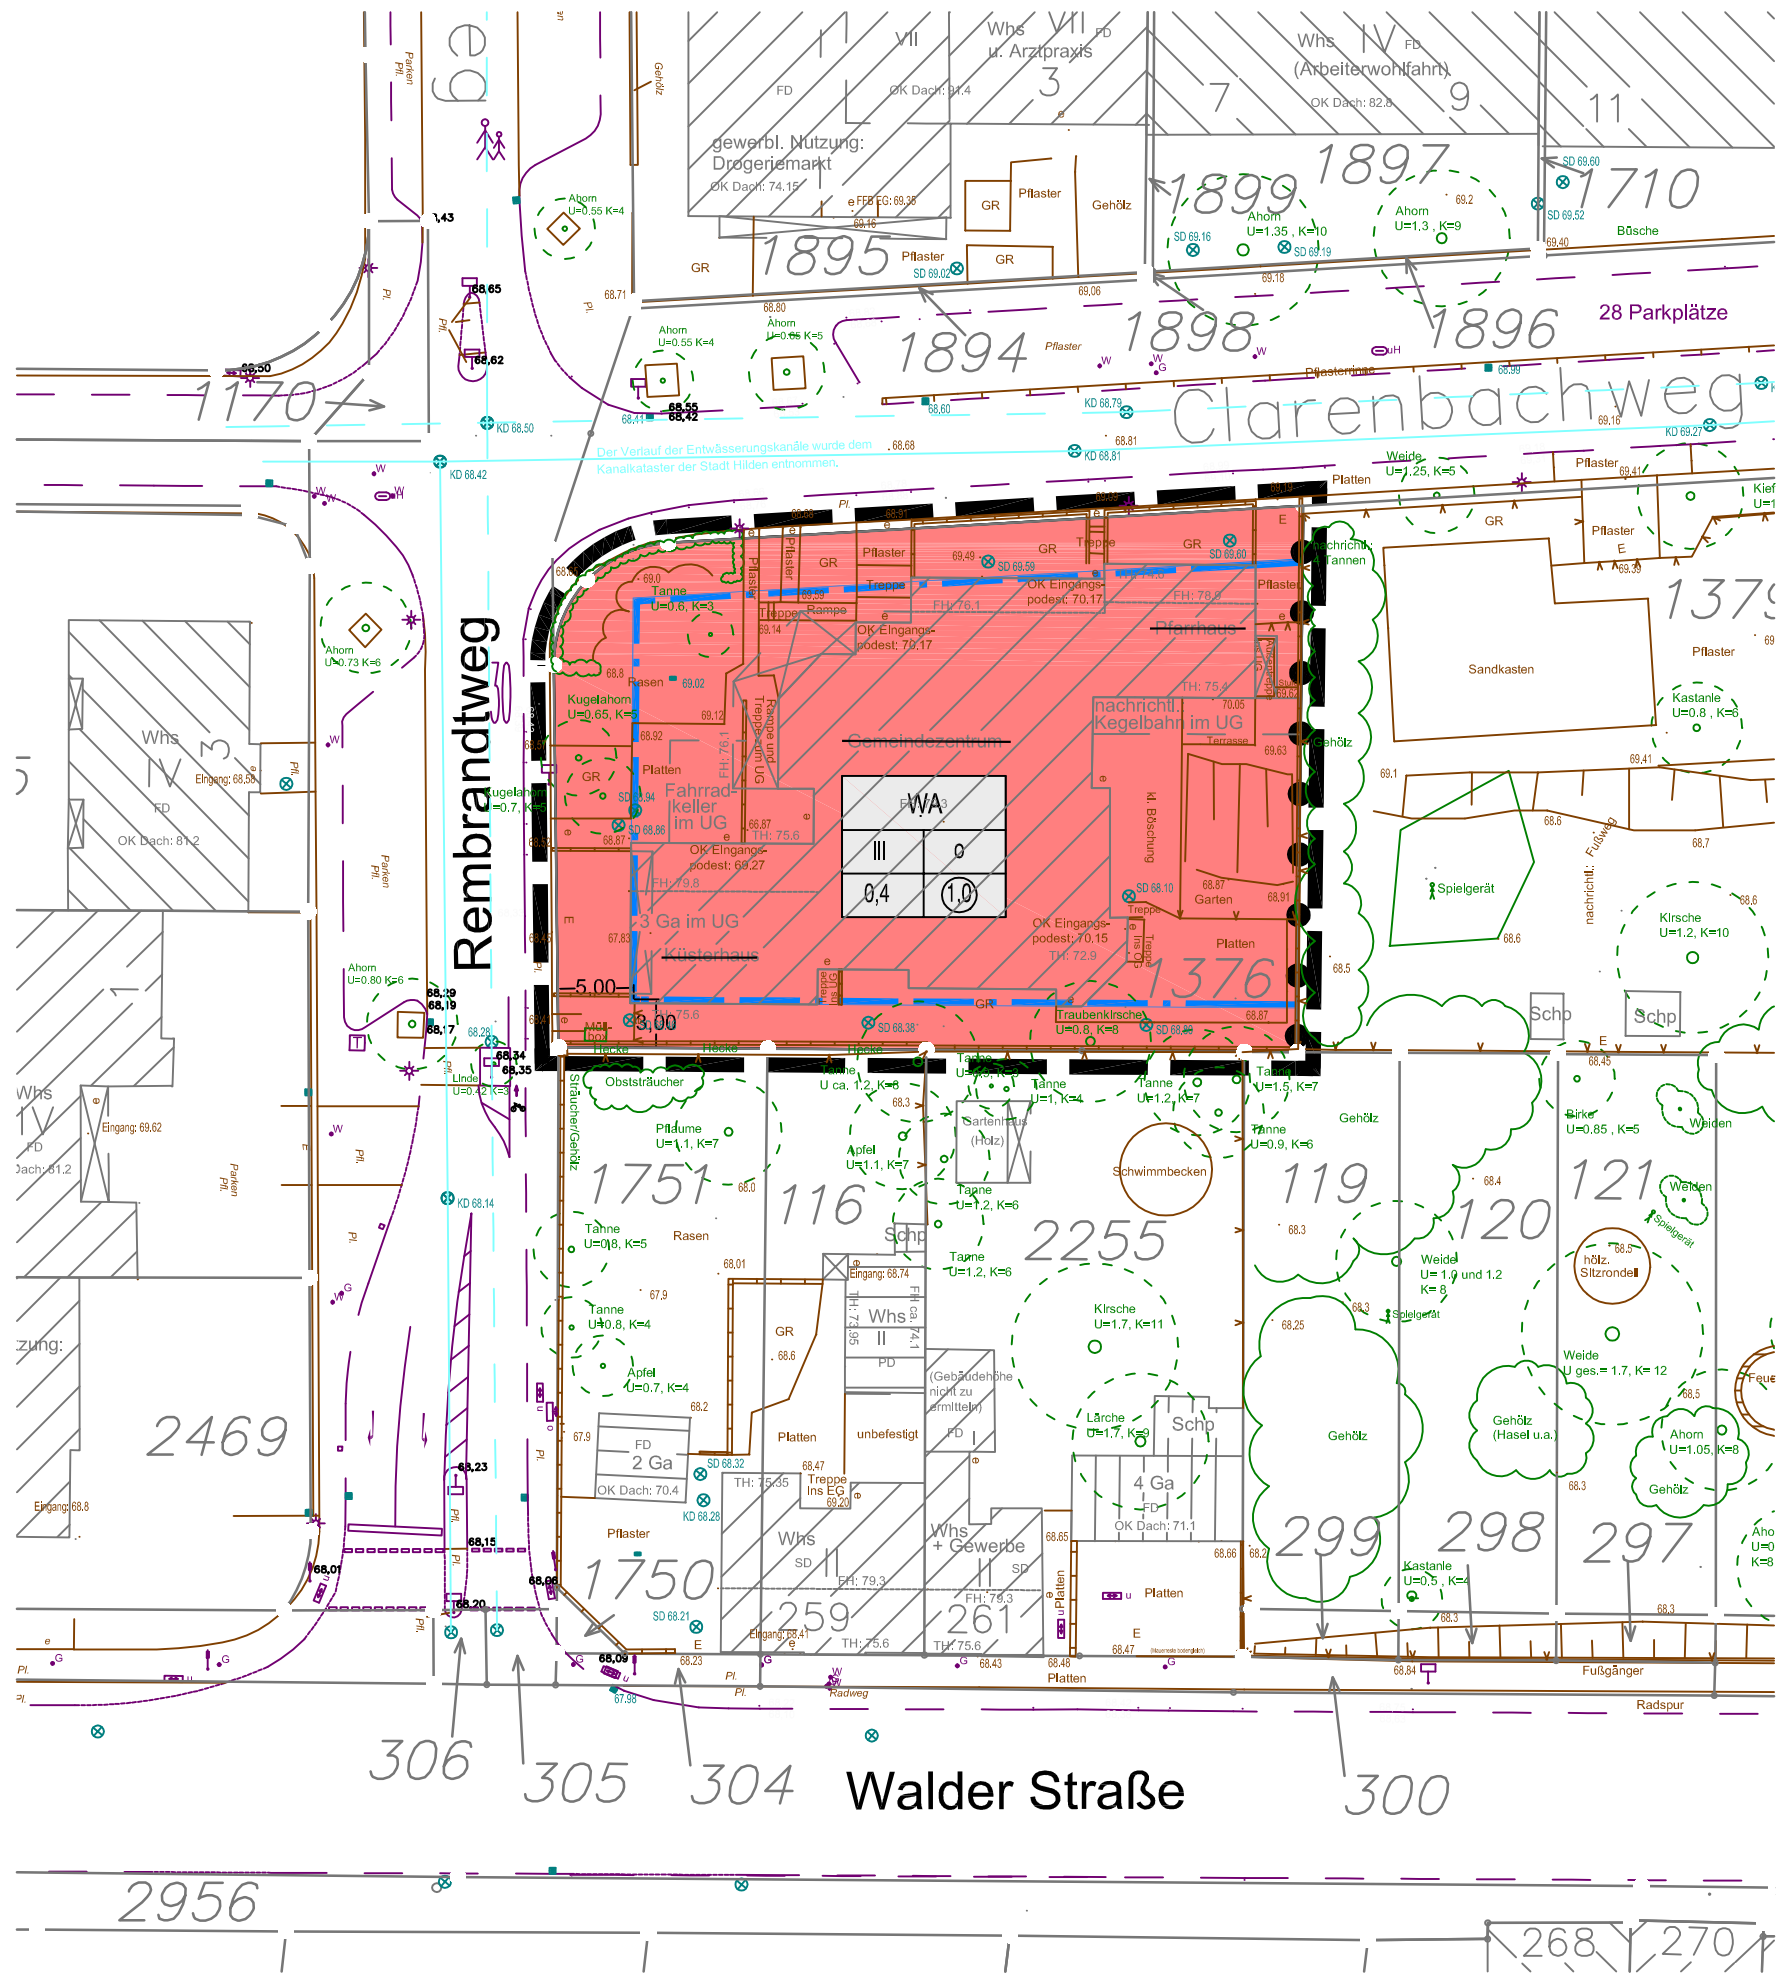


Signaturen gemäß der Verordnung über die Ausarbeitung der Bauleitpläne und die Darstellung des Planinhaltes (Planzeichenverordnung 1990 - PlanzV 90)

1. Art der baulichen Nutzung




1.1.3. Allgemeine Wohngebiete

2. Maß der baulichen Nutzung

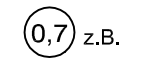

2.1 GFZ - Geschoßflächenzahl

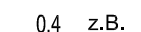

2.2 GRZ - Grundflächenzahl



2.7 Zahl der Vollgeschosse

3. Bauweise, -linien, -grenzen



3.1 offene Bauweise




3.5 Baugrenze

15. Sonstige Planzeichen



15.13 Grenze des räumlichen Geltungsbereiches des Bebauungsplanes

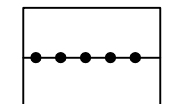

15.14 Abgrenzung unterschiedlicher Nutzung, z.B. von Baugebieten, oder Abgrenzung des Maßes der Nutzung innerhalb eines Baugebietes

Bebauungsplan Nr. 95 4. Änd.



Hilden

1: 500