


Legende

- Fahrbahn (Asphalt)
- Fahrbahn (gepflastert)
- Parken
- Pflasterung Platzbereich/Mittelstraße
- Bushaltestelle
- Gehbereich
- Grünfläche
- Gewässer
- Grenze Projekt A2 (Städtebauförderung)
- Grenze Projekt A1 (Verkehrsförderung)
- Fuß- und Radwegeverbindung
- Baum

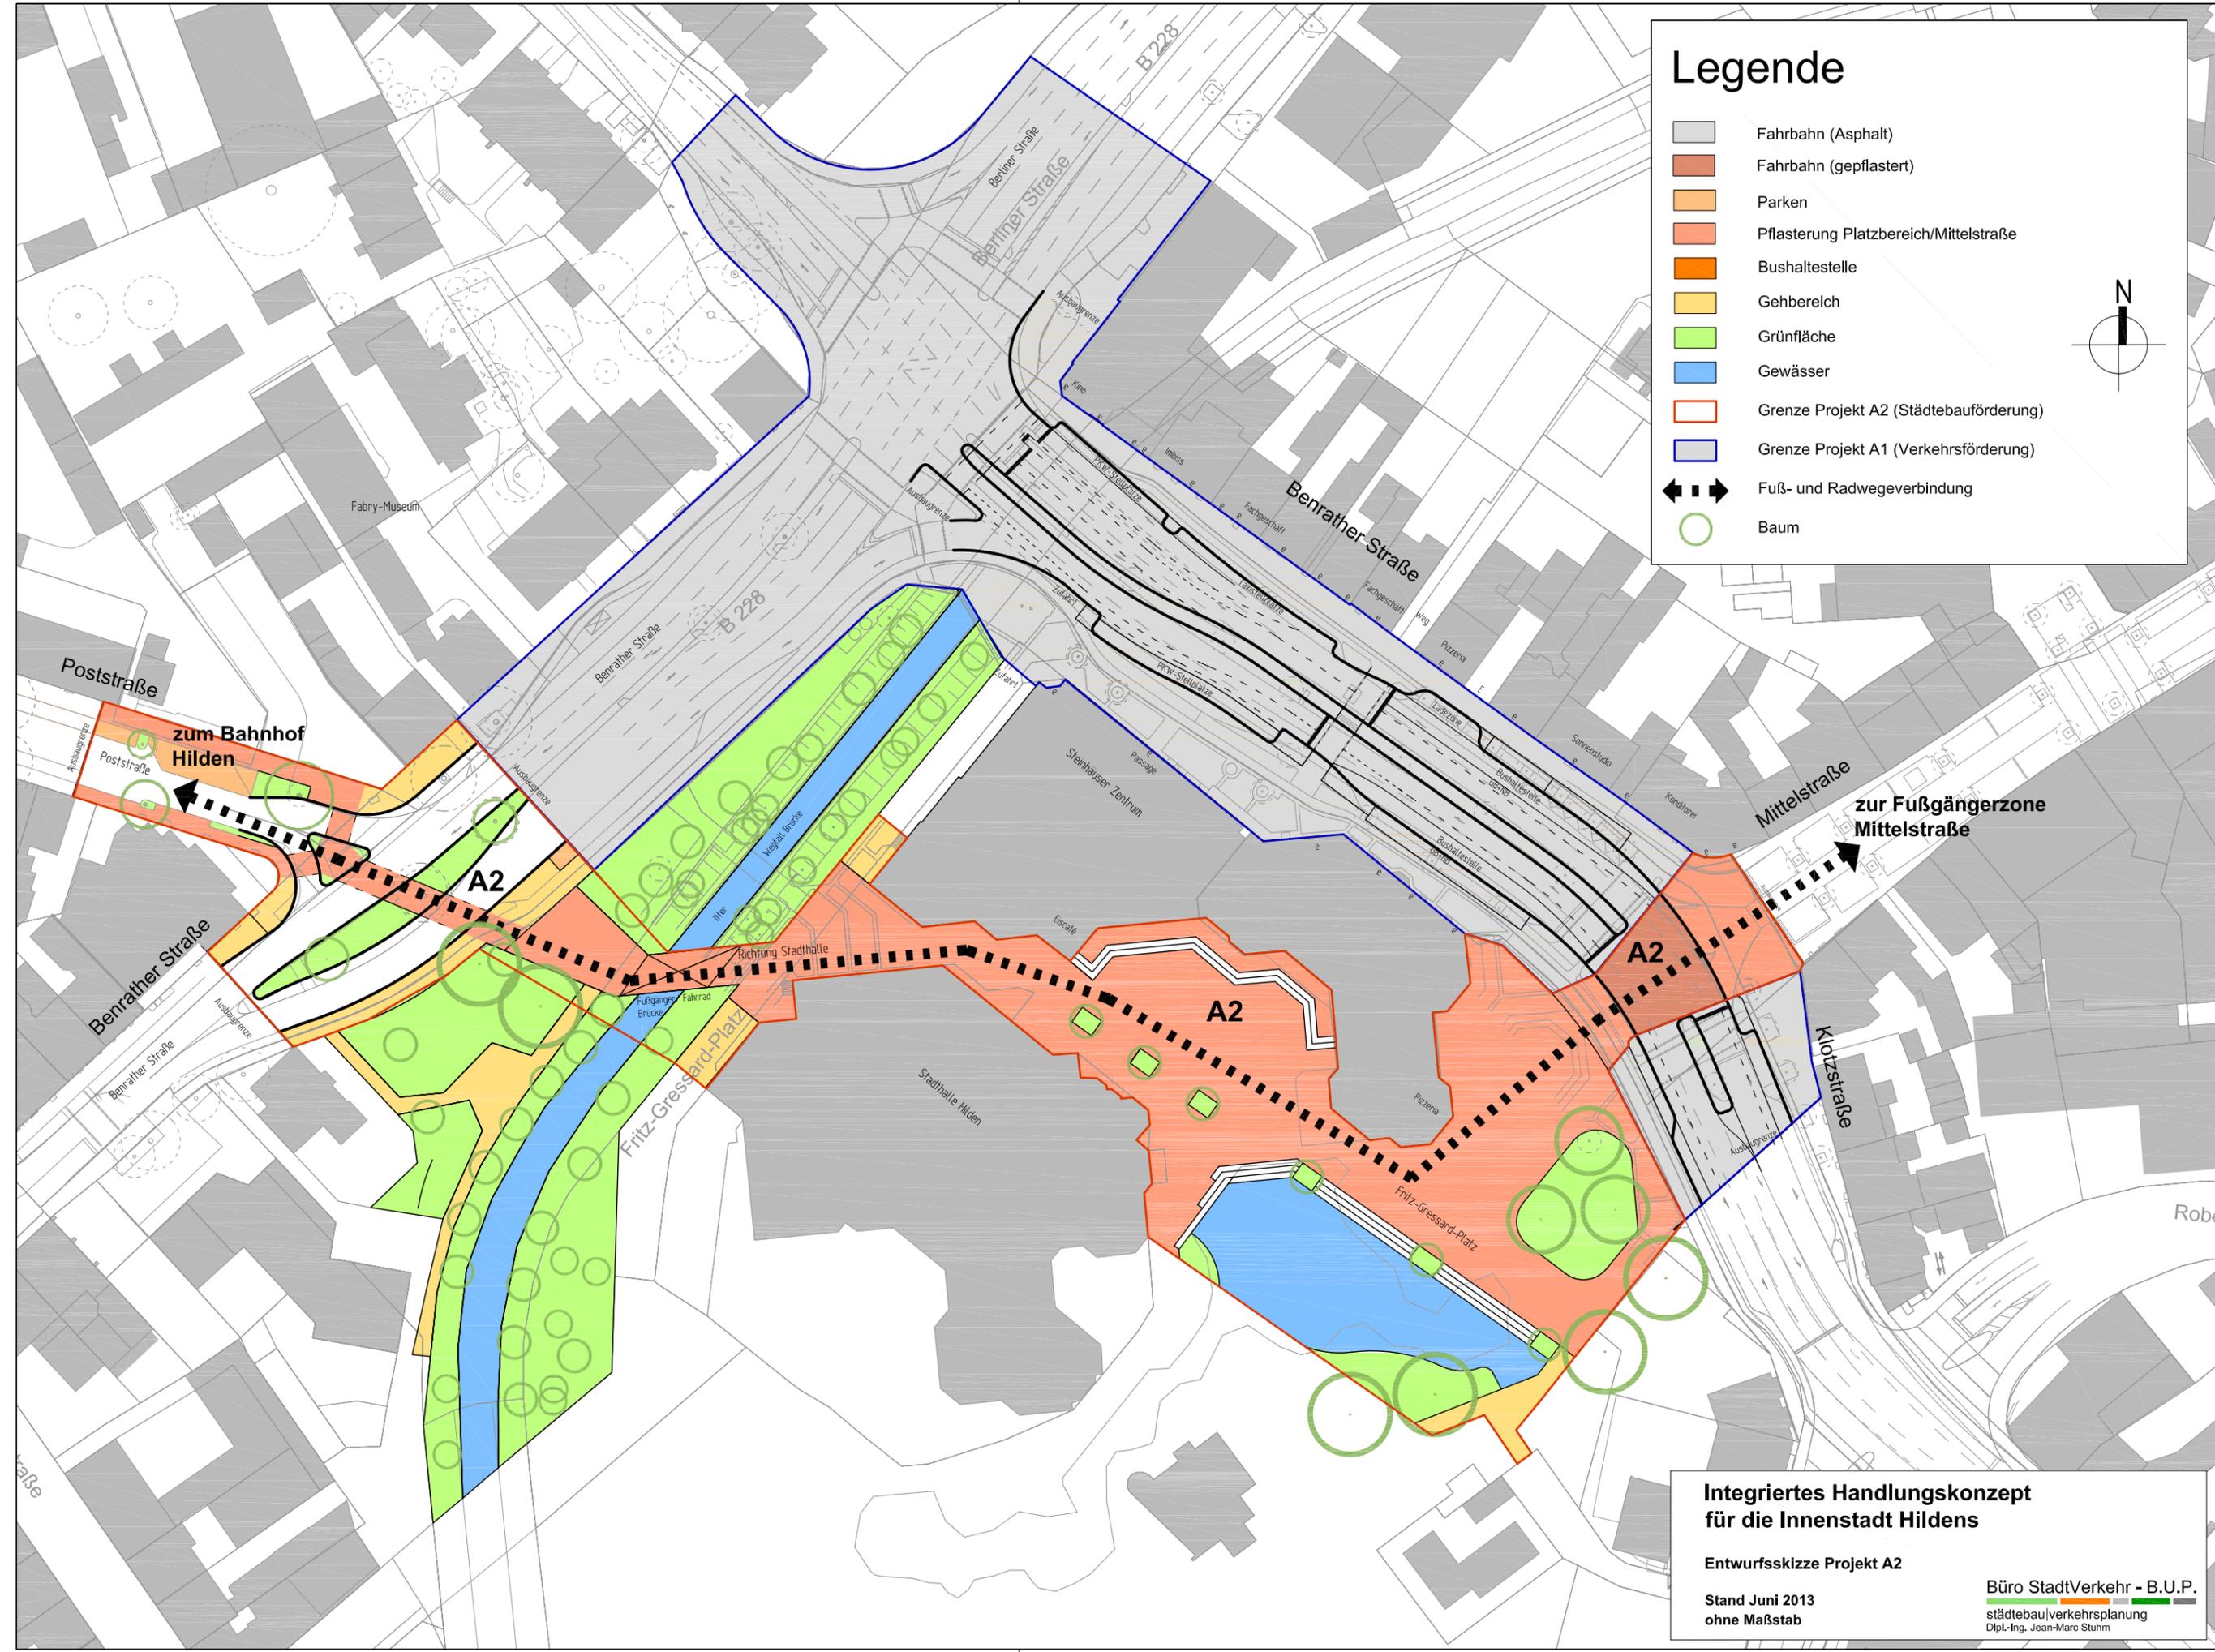

Integriertes Handlungskonzept für die Innenstadt Hildens

Entwurfsskizze Projekt A2

Stand Juni 2013
ohne Maßstab

Büro StadtVerkehr - B.U.P.
städtebau/verkehrsplanung
Dipl.-Ing. Jean-Marc Stuhm