



BPlan 6 A (Ausschnitt)

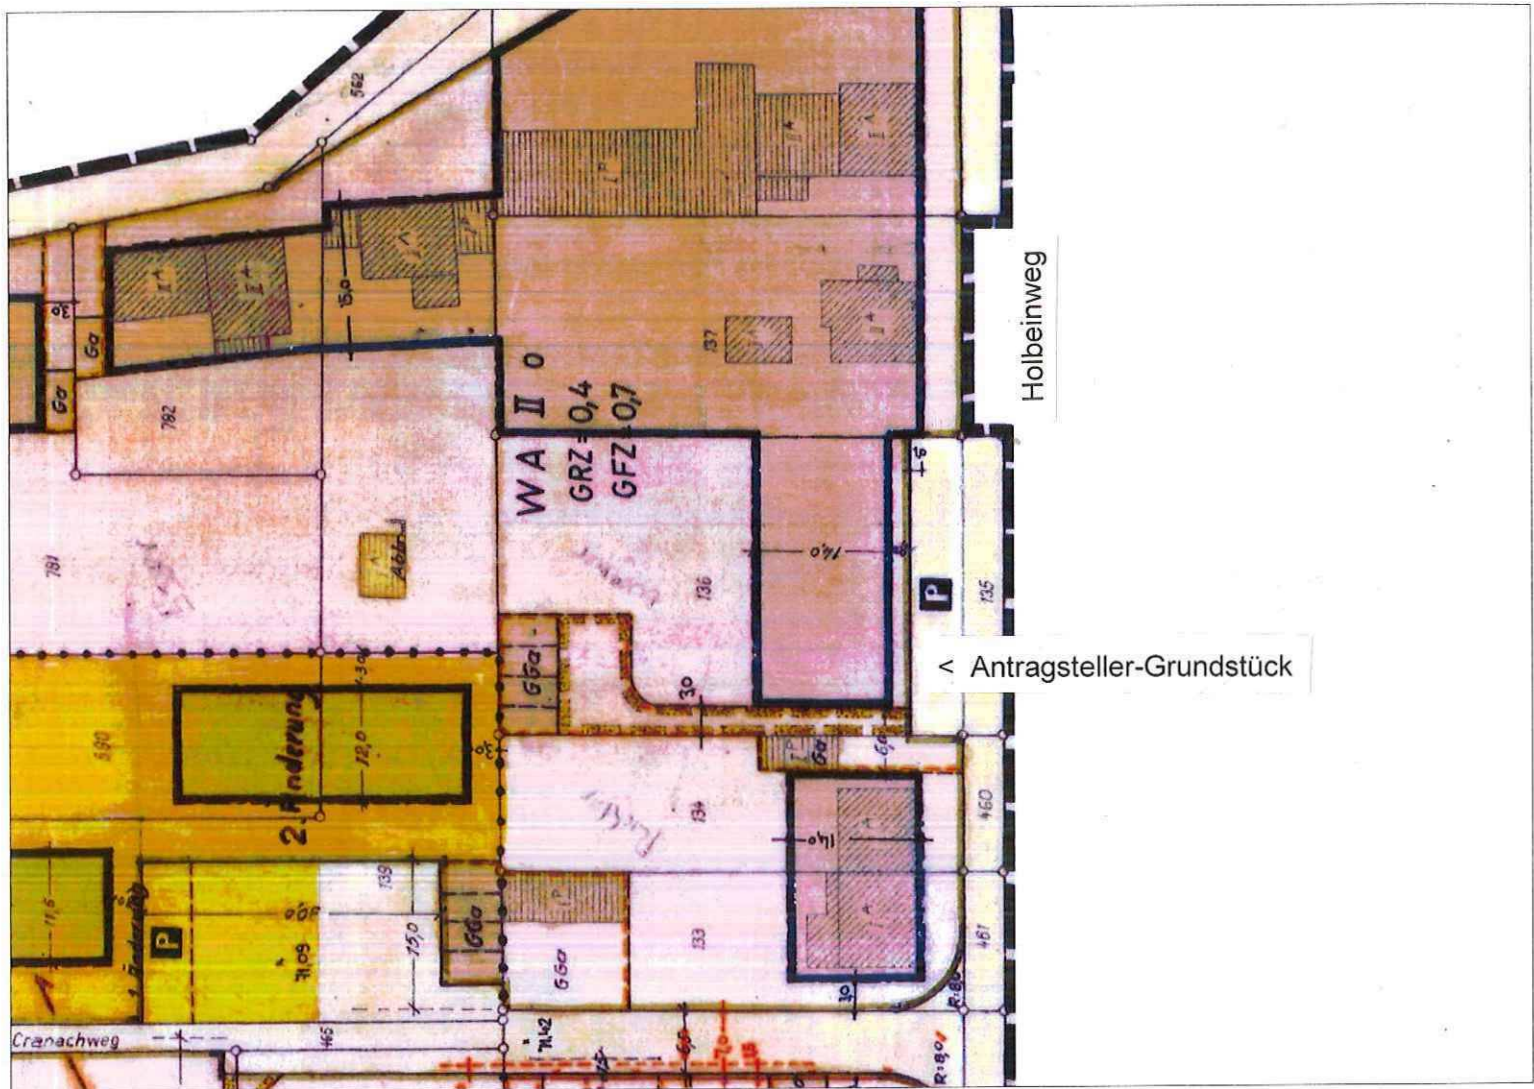

MASSSTAB 1 : 759

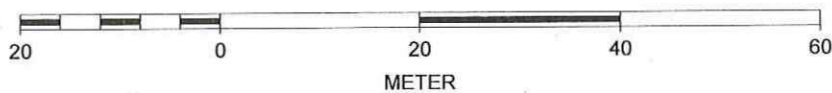

Antrag auf Änderung des Bebauungsplanes Nr. 6 A

derzeitiges Planungsrecht

IV/61.1 Oktober 2013